RheinlandPfalz
STRUKTUR- UND GENEHMIGUNGSDIREKTION SÜD

Deichrückverlegung und Schöpfwerk am Rehbach

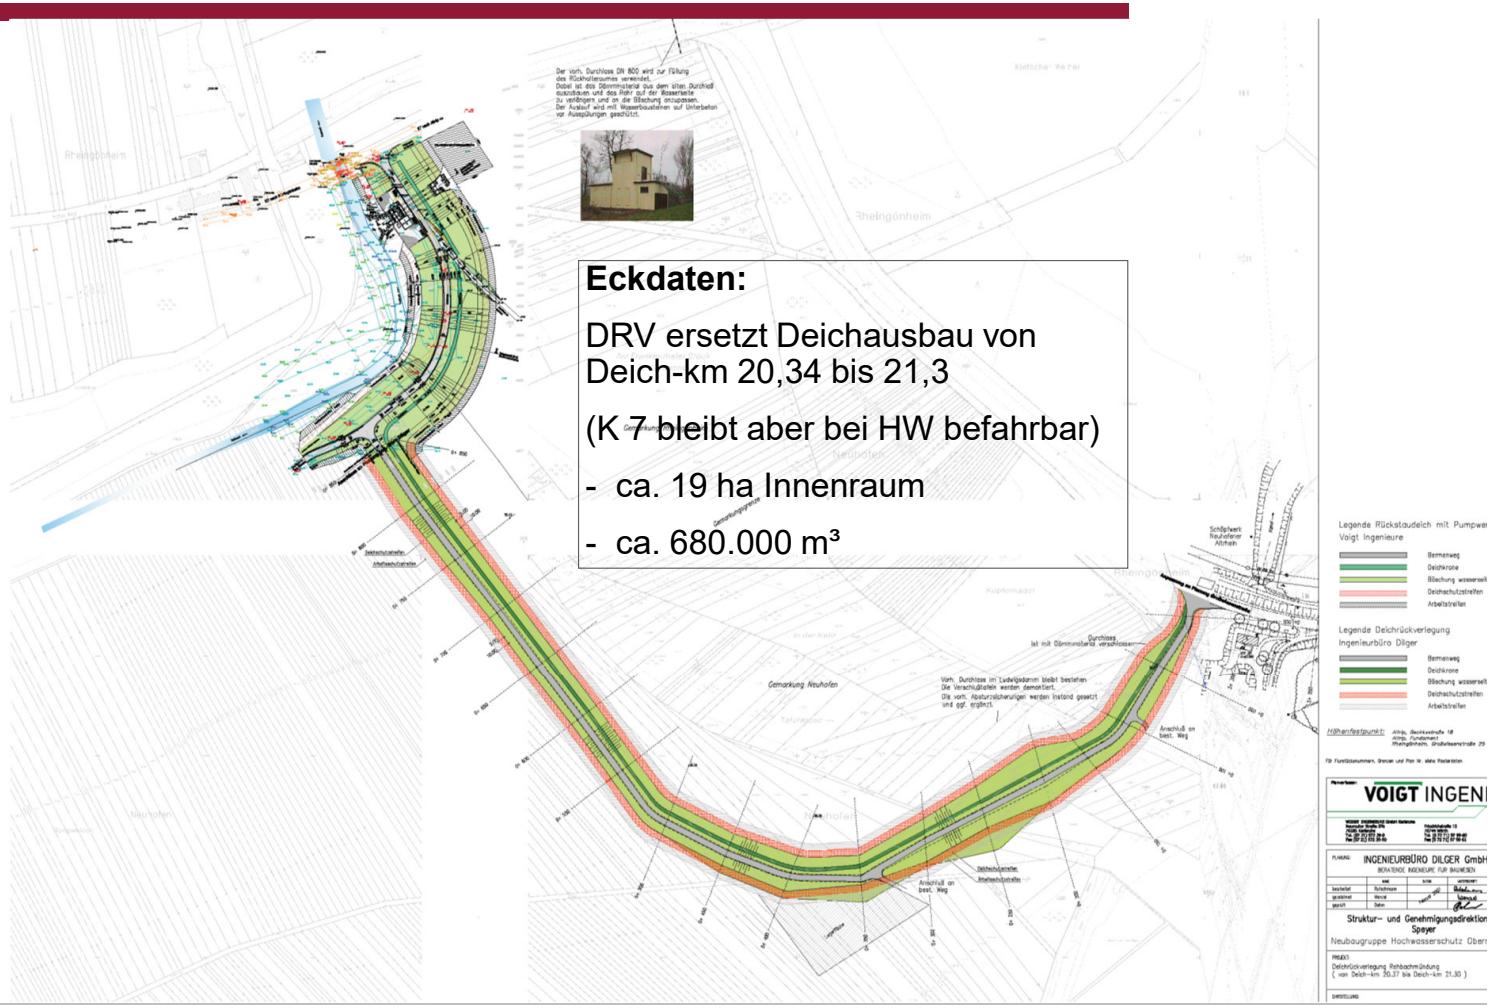

Eckdaten:

DRV ersetzt Deichausbau von Deich-km 20,34 bis 21,3

(K 7 bleibt aber bei HW befahrbar)

- ca. 19 ha Innenraum
- ca. 680.000 m³