RheinlandPfalz
STRUKTUR- UND GENEHMIGUNGSDIREKTION SÜD

Deichausbau Giulinideich + K 7
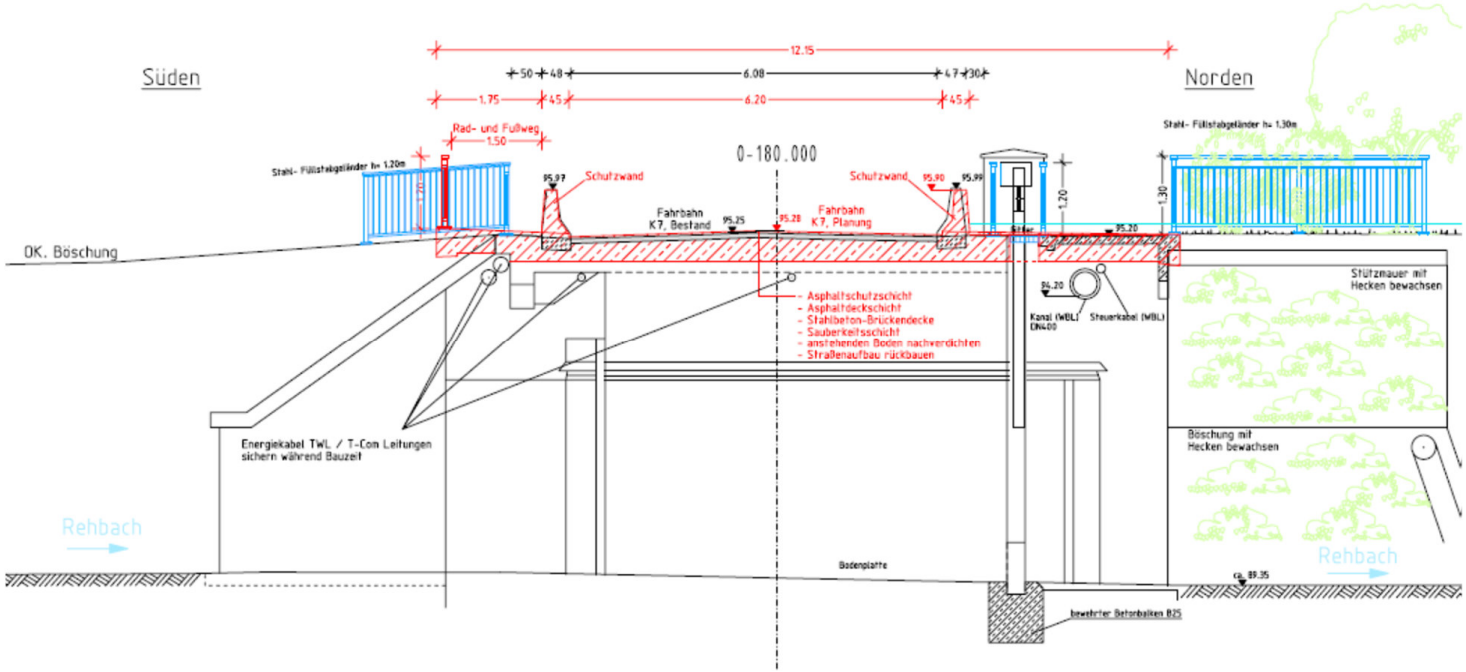
Brücke über den Rehbach (Schnitt)