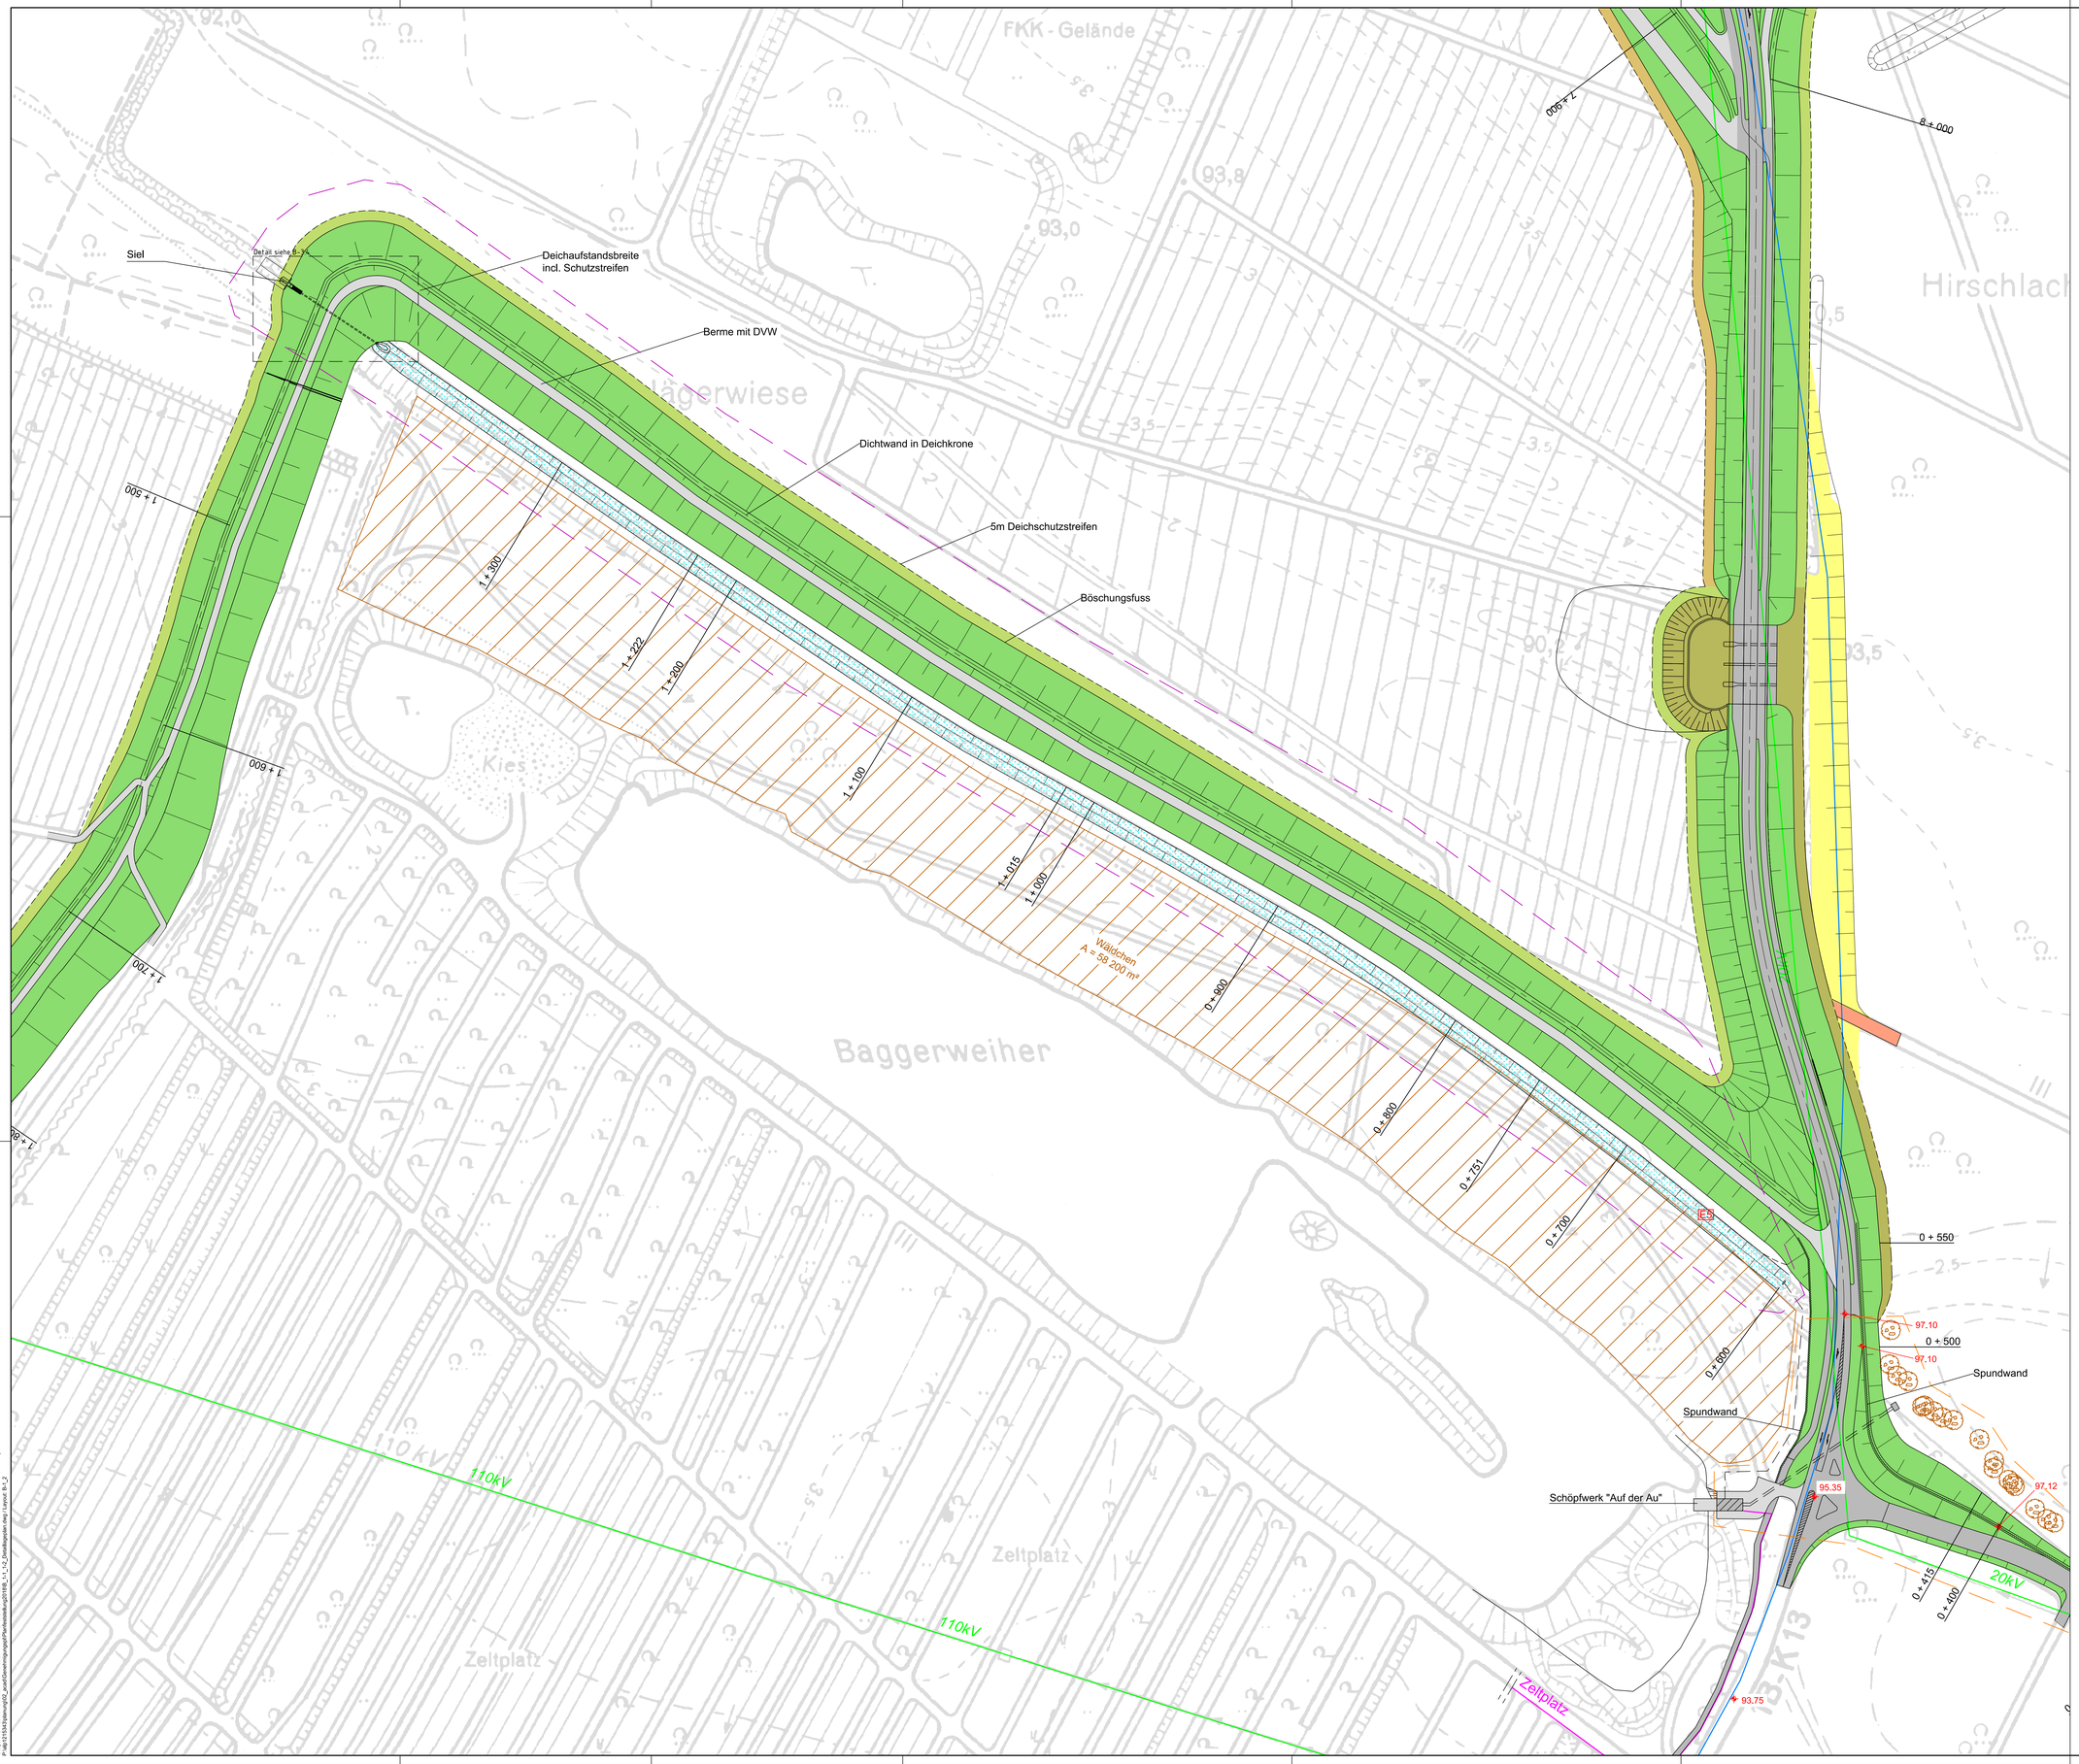

Zeichenerklärung:

- Deich
- Deichschutzstreifen mit Rasen
- Deichschutzstreifen mit Schotterrasen
- Ein- und Auslassbauwerk mit Kolksee
- Rückbau/Abriss
- Kreisstraße K13; Fuß-/Radweg
- Deichverteidigungsweg; Wirtschaftsweg, bituminös befestigt
- Wirtschaftsweg, schotterbefestigt
- Graben E5
- 0 + 000 Station Neuer Rheinhauptdeich

Leitungen

- Restwasserentleerung
- Strom (Freileitung) mit Mast
- Abwasserleitung
- Telekom

Naturschutzfachliche Randbedingungen

- zu schützende Waldfläche
- zu schützende Einzelbäume

Tekturplanung

- Tektur Deichabschnitt 1
- Tektur Deichabschnitt 2

Höhensystem: DHHN12
Lagesystem: DHDN 3GK-Zone3 LST180

Der Antragsteller:	Der Planverfasser:
Struktur- und Genehmigungsdirektion Süd	Björnsen Beratende Ingenieure GmbH
Speyer, Juli 2018	Speyer, Juli 2018
Dipl.-Ing. Wolfgang Koch	Dr.-Ing. Michael Probst

..... Ausfertigung

Auftraggeber:

Struktur- und Genehmigungsdirektion Süd
Regionalstelle Wasserwirtschaft, Abfallwirtschaft u. Bodenschutz
Neustadt an der Weinstraße
Deichmeisterei / Neubaugruppe Hochwasserschutz

Projekt:

Planänderung zur Hochwasserrückhaltung
Waldsee / Altrip / Neuhofen

Planbezeichnung:

Detaillageplan
Deichabschnitt 2

BCE
BJÖRNSEN BERATENDE INGENIEURE
Björnsen Beratende Ingenieure GmbH, Maria Trost 3, 56070 Koblenz
Telefon Nr.: 0261/88551-0, Fax Nr.: 0261/805725
Niederlassung Speyer

Projekt-Nr.:		alp1215343
Plan-/Anlage-Nr.:		B-1.2
Maßstab:		1:1.000
Bearb.:	Juli 2018	Schmid
Gis/Cad:	Juli 2018	Wenzel
Gepr.:	Juli 2018	Dr. Probst

Blattgröße: 1189 x 841 mm
Output Scale: 1:1000 (1:1)
P:\alp1215343\plan\GIS_Auftr\Genehmigungsplf\Hochwasserrückhalt\2018_11_12_Detailplan.mxp / Layout: B-1.2