



Regelquerschnitt Basisabdichtung
an der Grenze DK I / DK II

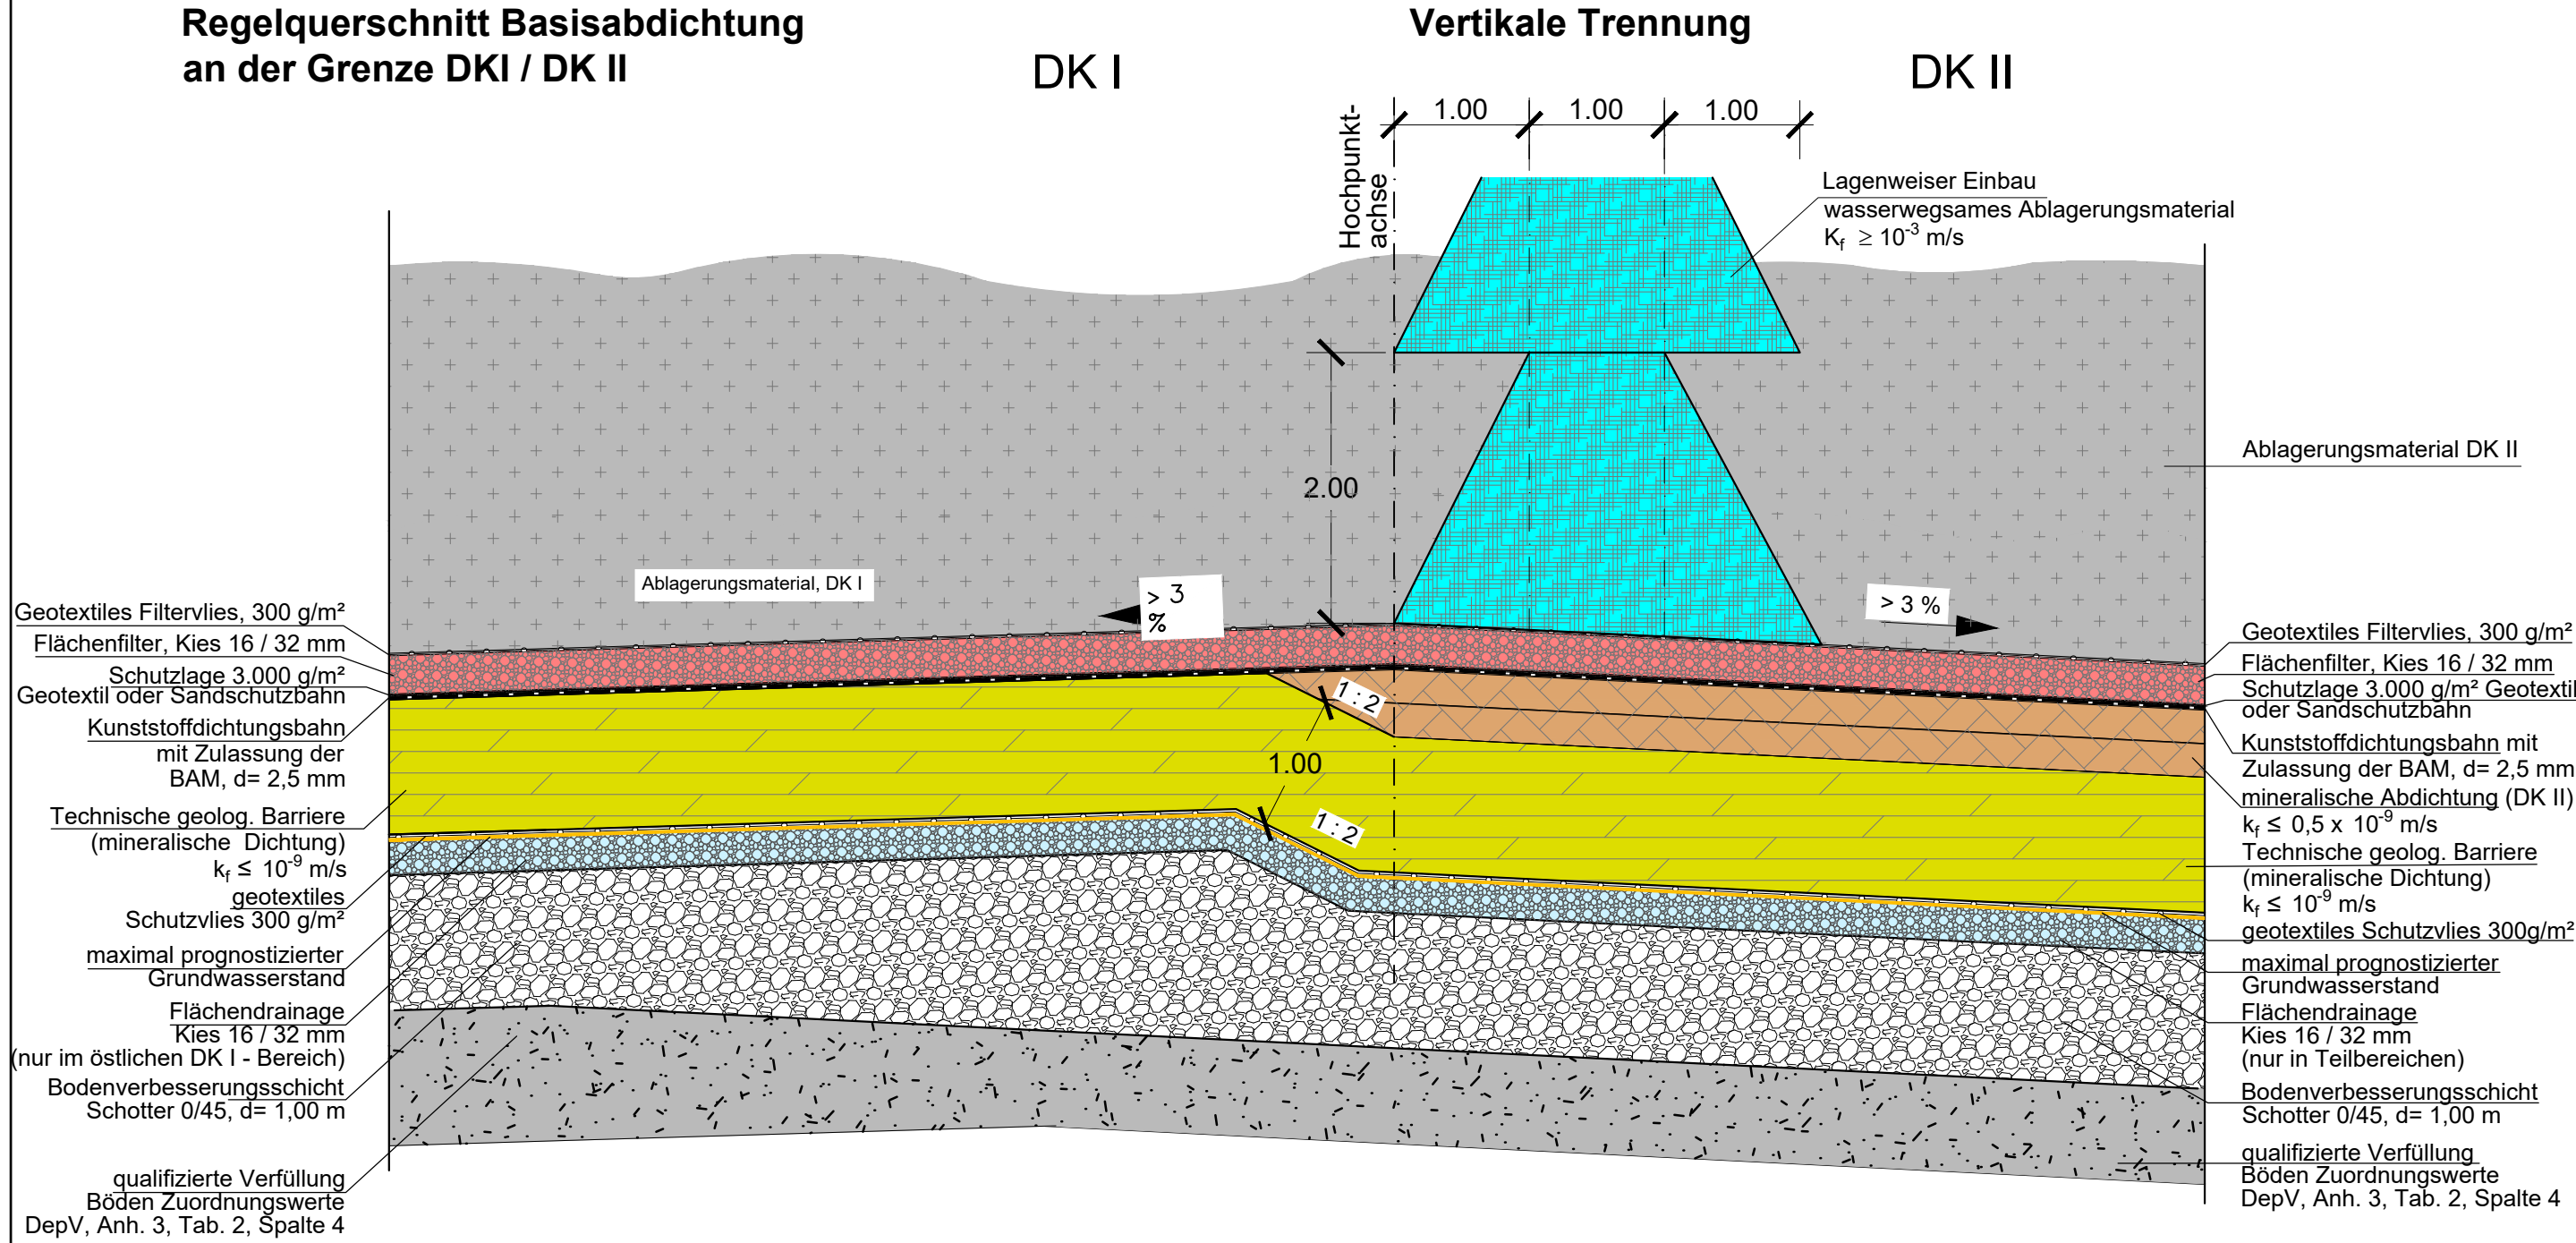

Regelquerschnitt
Sickerwassersammler

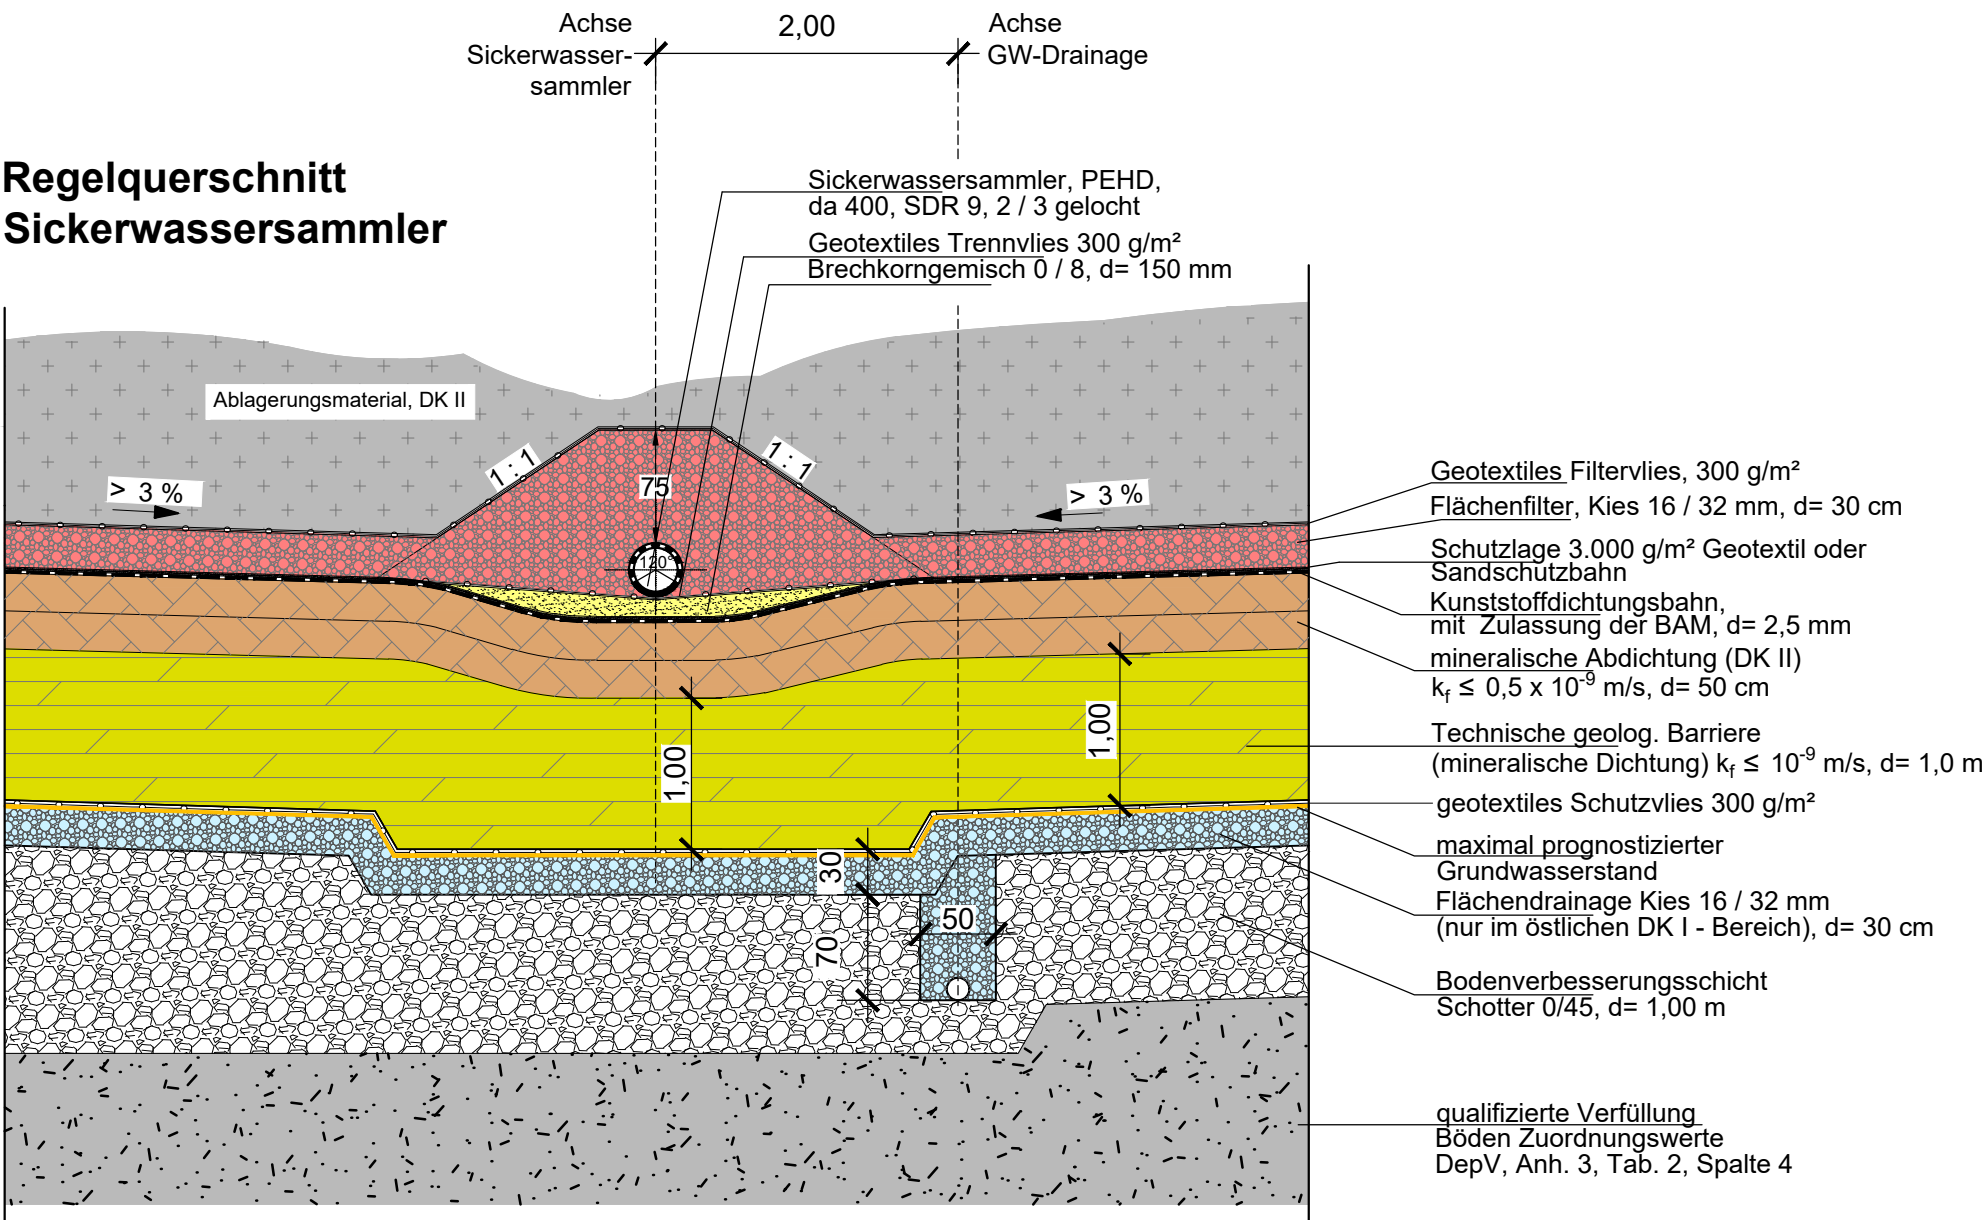

Antragsteller	Entwurfsverfasser
 ENTSORGUNGSBETRIEB DER STADT MAINZ	 wat Ingenieur-gesellschaft Kraftwerkallee 1 · 55120 Mainz · Tel. 06131 / 95833-0 email: info@wat.de
31.05.2019 Datum	 Unterschrift
31.05.2019 Datum	 Unterschrift

ENTSORGUNGSBETRIEB DER STADT MAINZ			
Auftraggeber			
Verfüllung und Renaturierung des Steinbruchs Laubenheim			
Projekt			
Regelquerschnitt Sickerwassersammler Grenze zwischen DK I und DK II			
Zeichnungsinhalt			
gezeichnet	entworfen	geprüft	1 : 50
Name IR	Ah	Ke	
Datum 05.2019	05.2019	05.2019	Maßstab
Projekt - Nr. 1.09.029			Genehmigungsplanung Planungsstand
Zeichnung - Nr. 07-2.2			
alle Rechte dieser Zeichnung unterliegen dem Urheberrecht gemäß DIN ISO 16016			
 Kraftwerkallee 1 55120 Mainz Tel. 06131 / 95833-0 email: info@wat.de			

V:\11-0911-09-029_Laubenheim\Genehmigungsplanung Mai 2019