
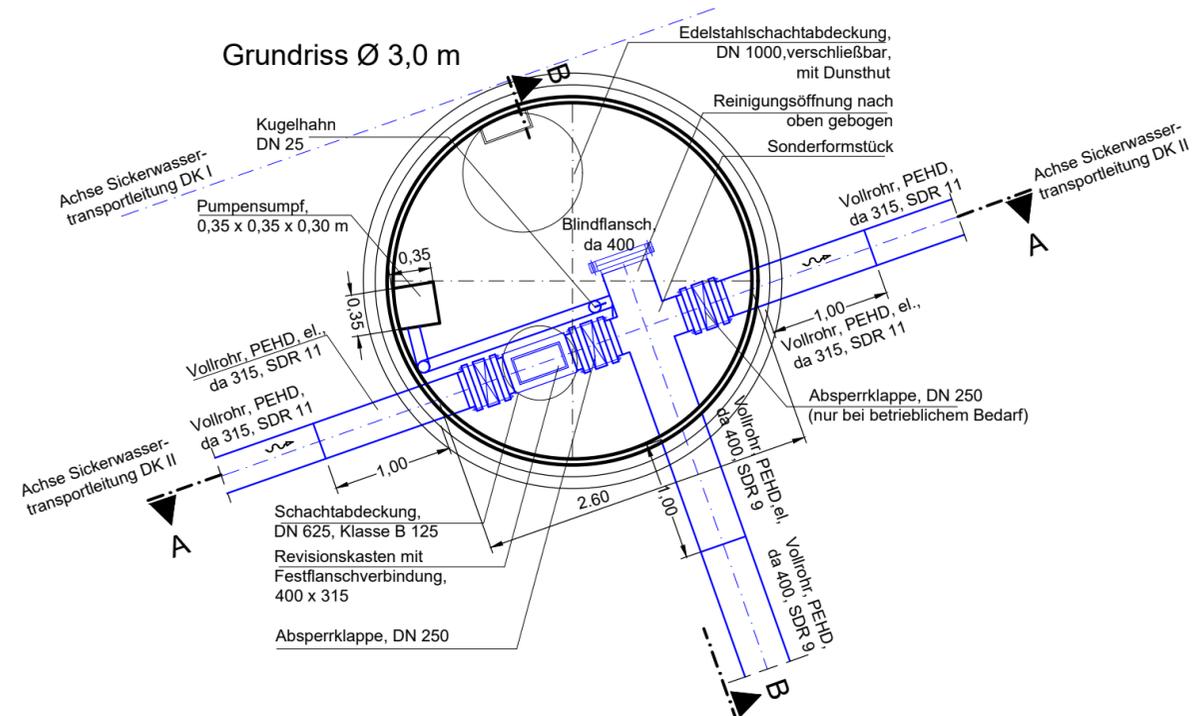


Kontrollschacht Sickerwasserfassung und -ableitung

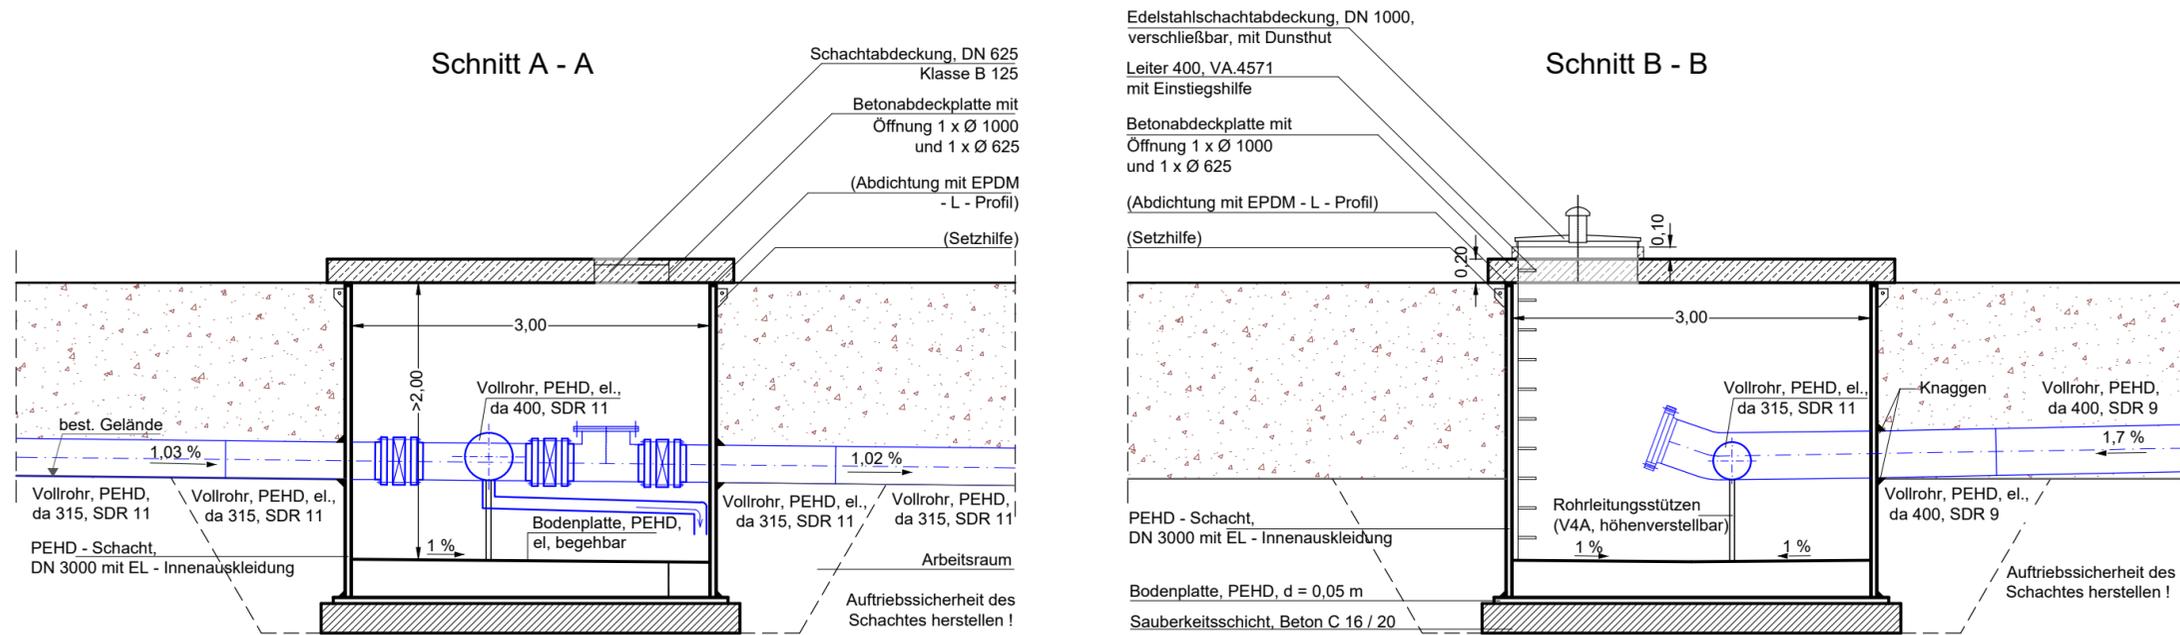

Antragsteller ENTSORGUNGSBETRIEB DER STADT MAINZ	Entwurfsverfasser wat Ingenieur-gesellschaft
31.05.2019 Datum	31.05.2019 Datum
Unterschrift	Unterschrift

ENTSORGUNGSBETRIEB DER STADT MAINZ			
Auftraggeber			
Projekt Verfüllung und Renaturierung des Steinbruchs Laubenheim			
Zeichnungsinhalt			
Name	IR	entworfen	Ah
Datum	05.2019	geprüft	Ke
Maßstab		1 : 50	
Projekt - Nr.		1.09.029	
Zeichnung - Nr.		07-4.1	
Genehmigungsplanung Planungsstand			
alle Rechte dieser Zeichnung unterliegen dem Urheberrecht gemäß DIN ISO 16016			
			
Kraftwerkallee 1 55120 Mainz Tel. 06131 / 95833-0 email: info@wat.de			