


Biotopteich
max. Wasserspiegelhöhe 94,70 m ü. NN

Verfüllung Z0 / Z0*


BAB A60
Frankfurt / Bingen

Angelteich
max. Wasserspiegelhöhe 92,20 m ü. NN

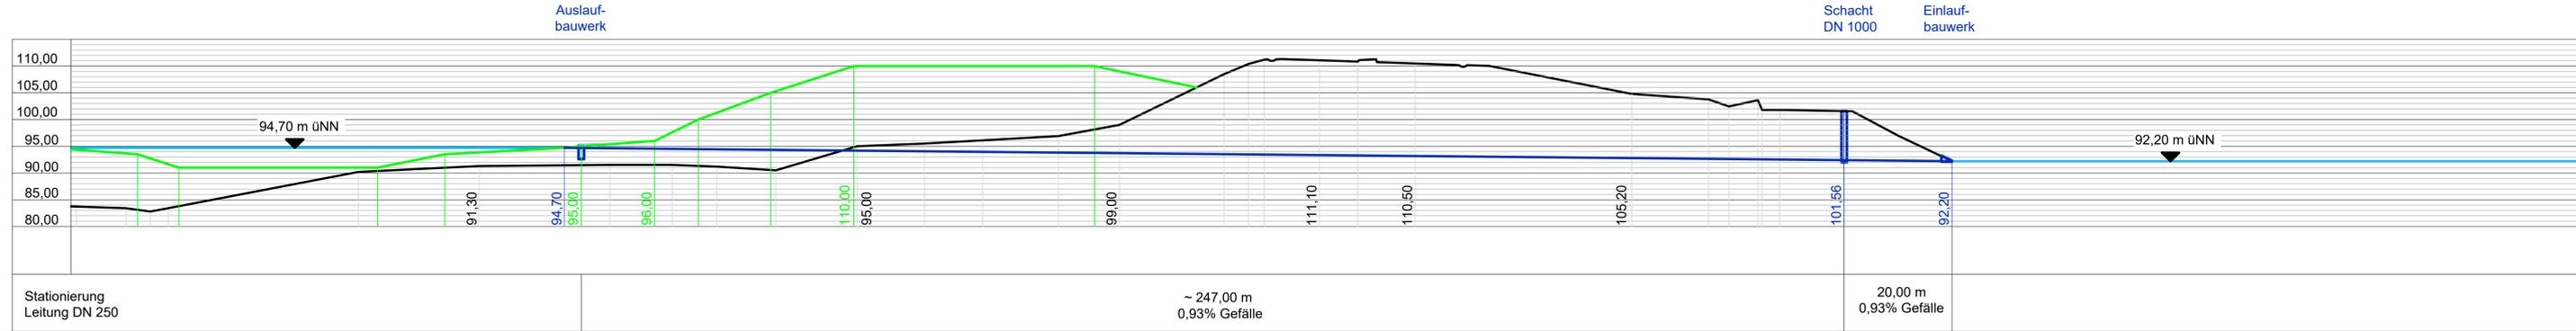

Angelteich
max. Wasserspiegelhöhe 92,20 m ü. NN

Löschteich
geplante Wasserspiegelhöhe 91,26 m ü. NN

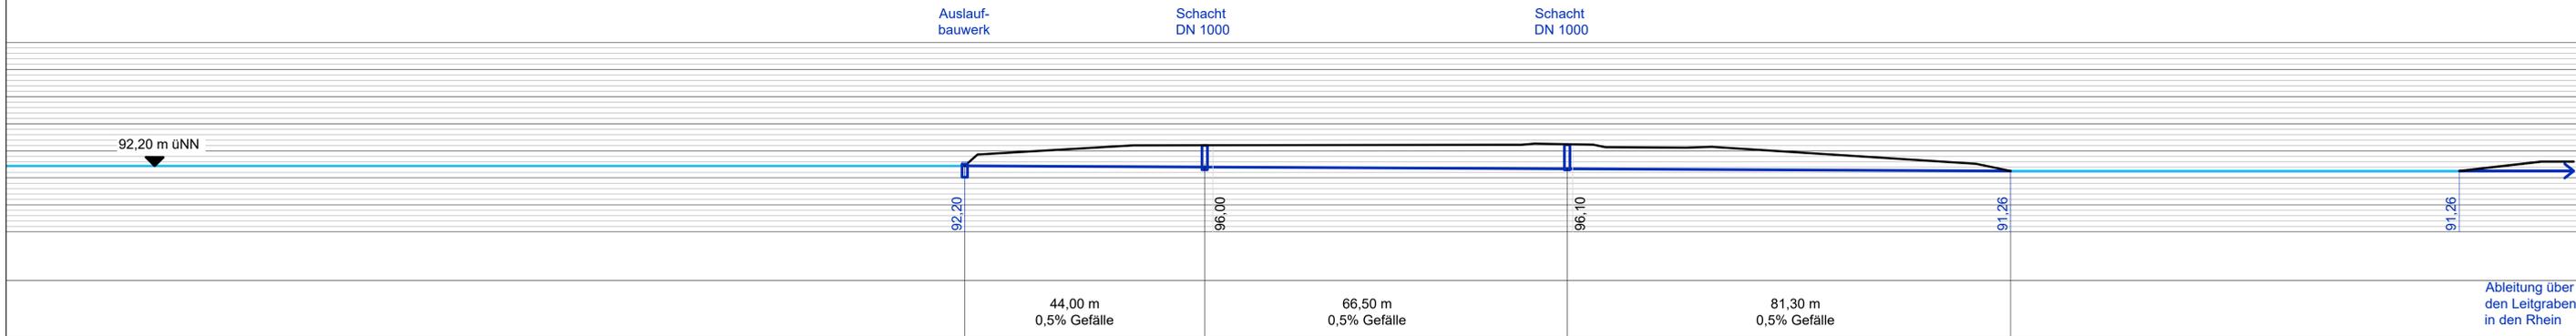

- Legende**
- Bestand
 - Planung Gelände
 - Oberflächen- und Grundwasserkanal DN 250
 - OK Wasserflächen

Antragssteller ENTSORGUNGSBETRIEB DER STADT MAINZ 31.05.2019 Datum	Entwurfsverfasser wat Ingenieurgesellschaft 31.05.2019 Datum
--	--

ENTSORGUNGSBETRIEB DER STADT MAINZ

Auftraggeber

**Verfüllung und Renaturierung
des Steinbruchs Laubenheim**

Projekt

**Längsschnitt
Ableitung des Oberflächenwassers**

Zeichnungsbett Name: RL, Ah, Kd Datum: 05.2019, 05.2019, 05.2019 Maßstab: 1 : 500		Genehmigungsplanung Planungsstand: 1.09.029 Zeichnung - Nr.: 09-3
---	--	---

alle Rechte dieser Zeichnung unterliegen dem Urheberrecht gemäß DIN ISO 16016

wat Ingenieurgesellschaft
Kraftwerkallee 1 55120 Mainz Tel. 06131 / 95833-0 email: info@wat.de

V:\1\05-19-020_Laubenheim\Genehmigungsplanung_Mar 2019