


Versickerungsfläche

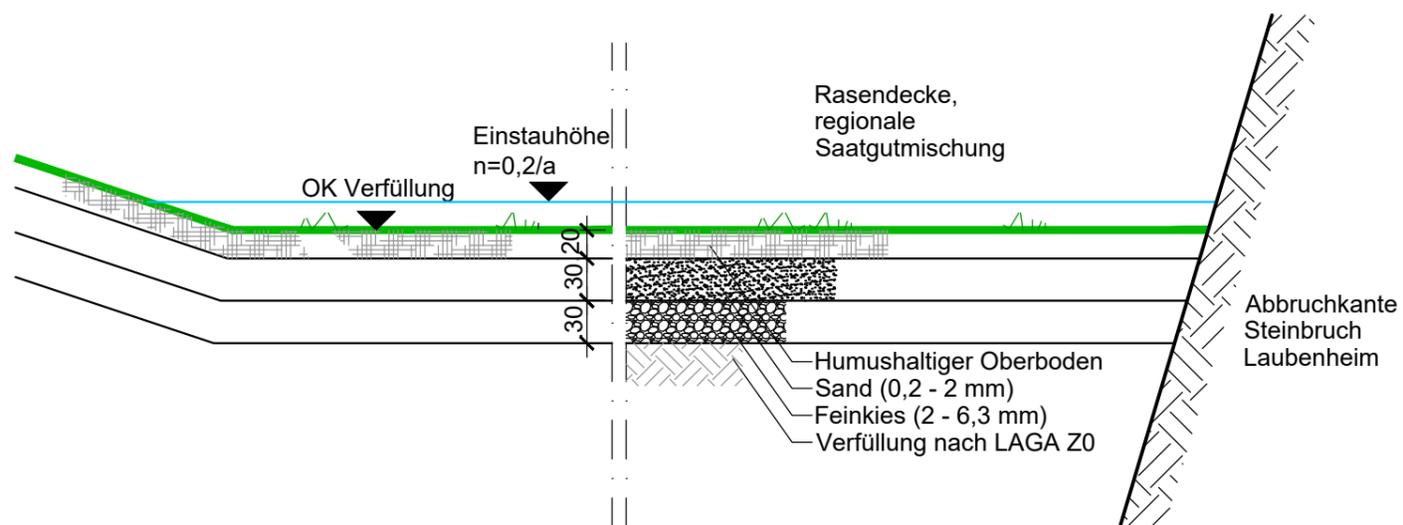

V:\1-09\1-09-029_Laubenheim\Genehmigungsplanung Mai 2019

Antragsteller		Entwurfsverfasser	
	ENTSORGUNGSBETRIEB DER STADT MAINZ		Ingenieur- gesellschaft
31.05.2019		31.05.2019	
Datum	Unterschrift	Datum	Unterschrift

ENTSORGUNGSBETRIEB DER STADT MAINZ					
Auftraggeber					
Verfüllung und Renaturierung des Steinbruchs Laubenheim					
Projekt					
Versickerungsflächen Regelquerschnitt					
Zeichnungsinhalt					
	gezeichnet	entworfen	geprüft	1 : 50	Genehmigungsplanung
Name	IR	Ah	Ke		
Datum	05.2019	05.2019	05.2019	Maßstab	Planungsstand
				1.09.029	09-4.2
				Projekt - Nr.	Zeichnung - Nr.
alle Rechte dieser Zeichnung unterliegen dem Urheberrecht gemäß DIN ISO 16016					
					
Kraftwerkallee 1 55120 Mainz Tel. 06131 / 95833-0 email: info@wat.de					