




Betriebsphase 0:
Stand Verfüllung zum Zeitpunkt
Planfeststellungsbeschluss (PFB)

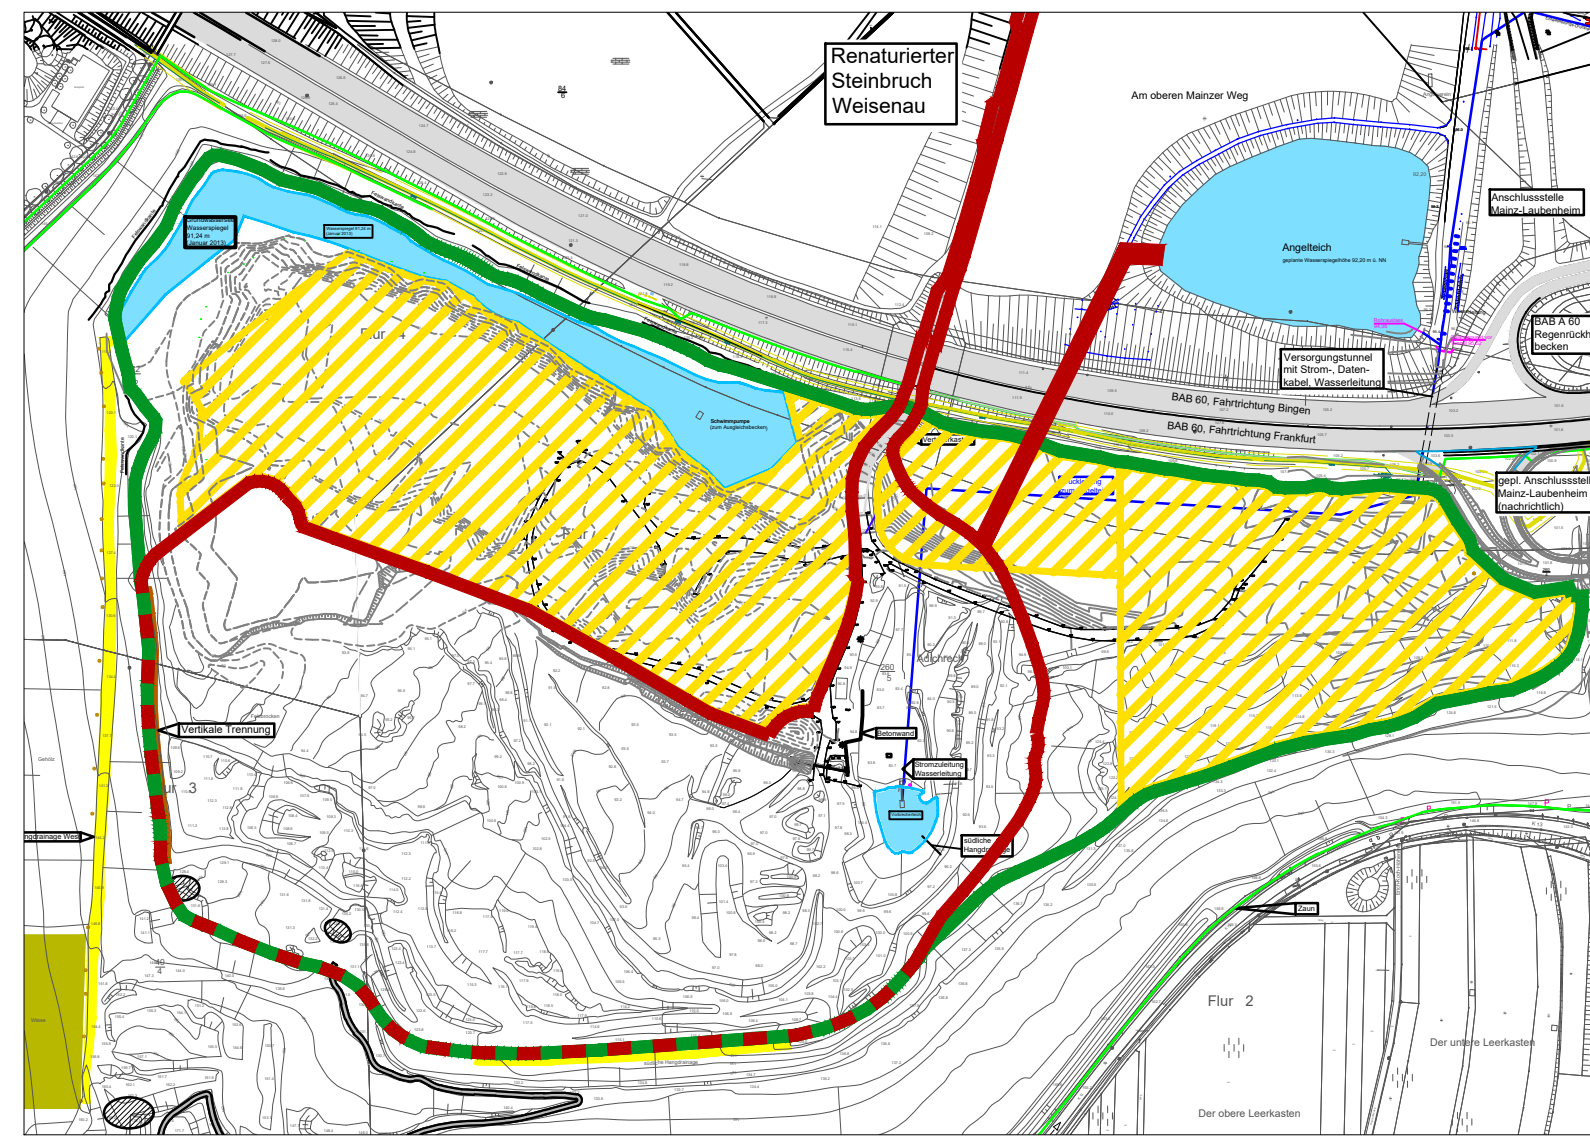


Betriebsphase 1:
vorbereitende
Baumaßnahmen 1. BA
ca. 1 1/4 Jahre
Zeitraum:
von PFB
bis PFB + 1 1/4 Jahre

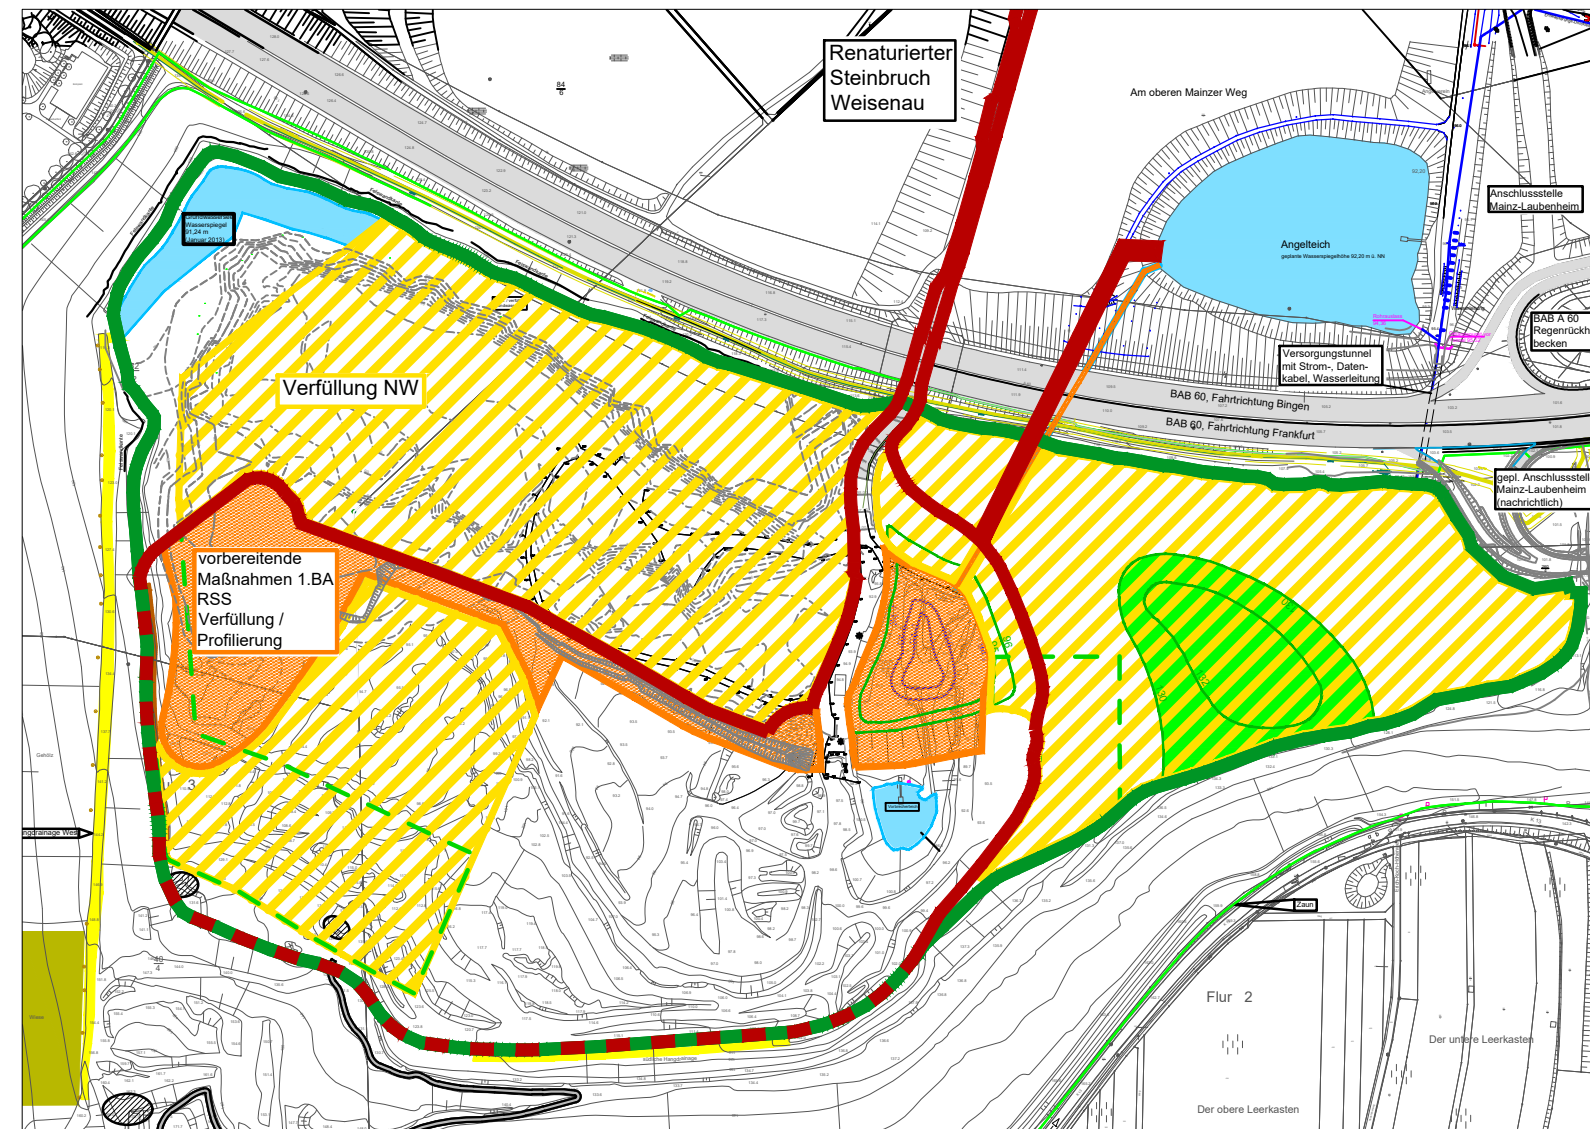


Betriebsphase 3:
Ablagerungsphase 1. BA
ca. 3 Jahre
Zeitraum:
von PFB + 2 Jahre
bis PFB + 5 Jahre

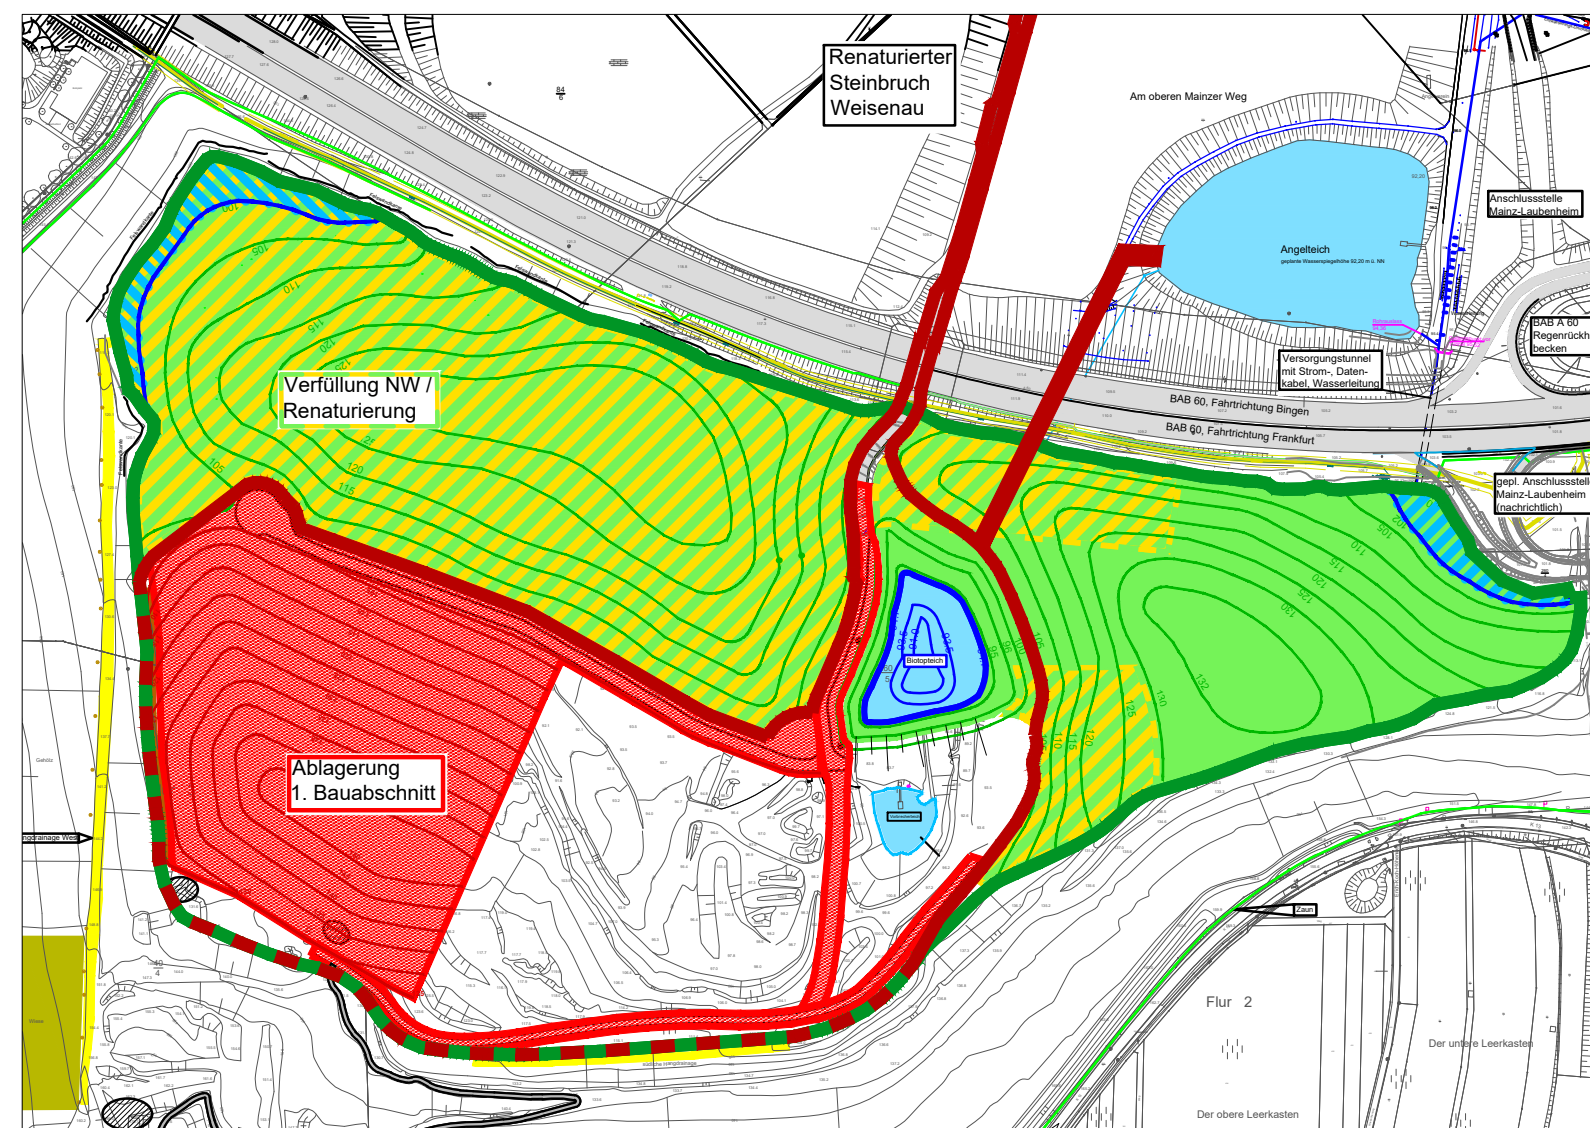


Betriebsphase 5:
Ablagerungsphase 1. BA
Basisabdichtung 2. BA
ca. 1 Jahr
Zeitraum:
von PFB + 6 Jahre
bis PFB + 7 Jahre

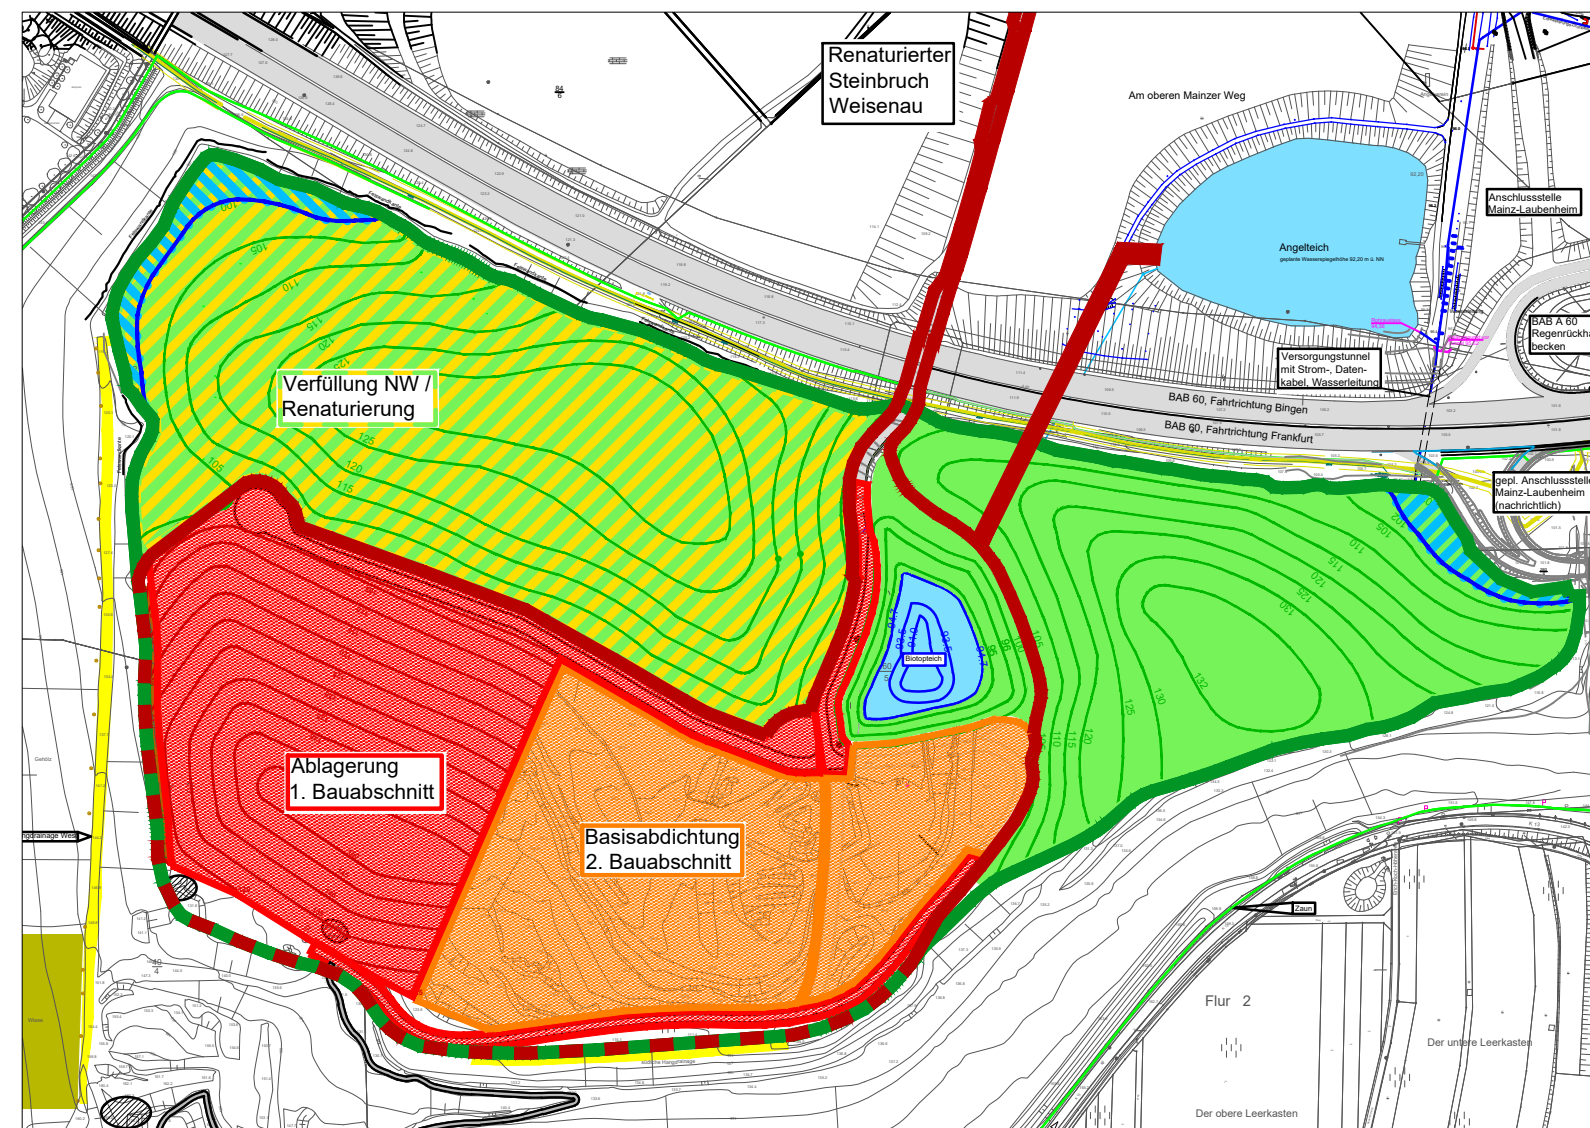



Betriebsphase 2:
Herstellung Basisabdichtung 1. BA
ca. 3/4 Jahr
Zeitraum:
von PFB + 1 1/4 Jahr
bis PFB + 2 Jahre

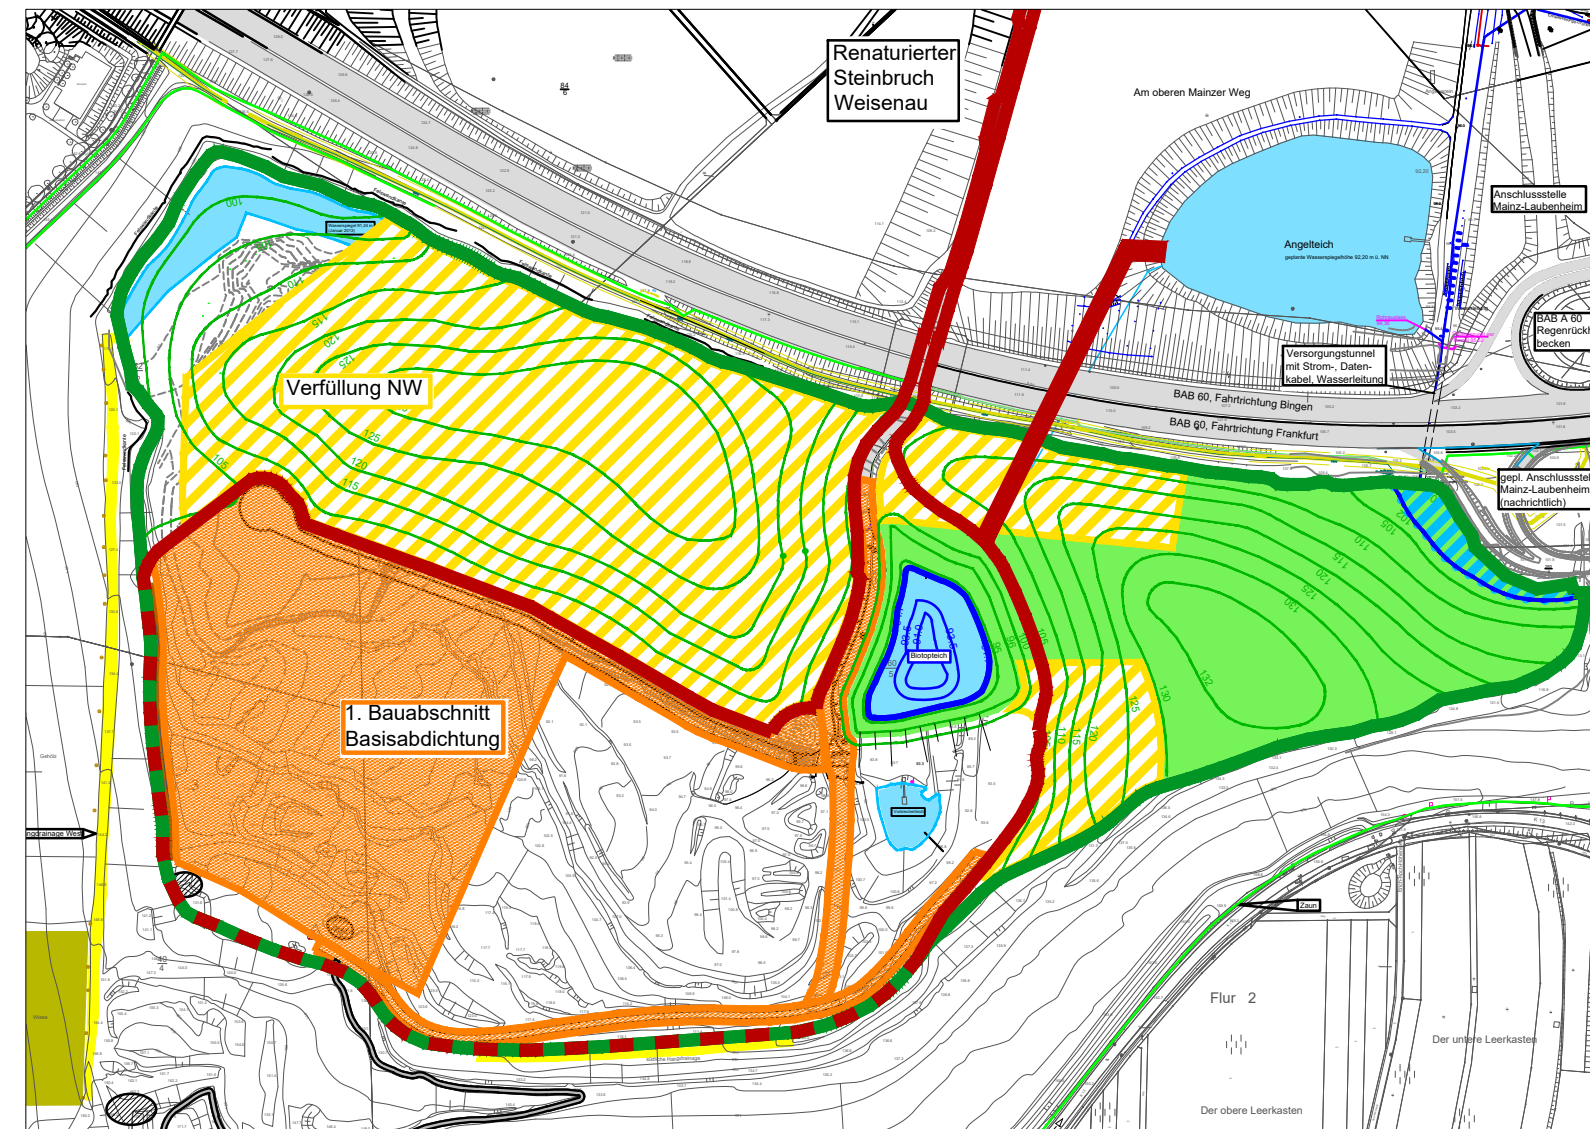

Betriebsphase 4:
Ablagerungsphase 1. BA
vorbereitende Maßnahmen 2. BA
ca. 1 Jahr
Zeitraum:
von PFB + 5 Jahre
bis PFB + 6 Jahre

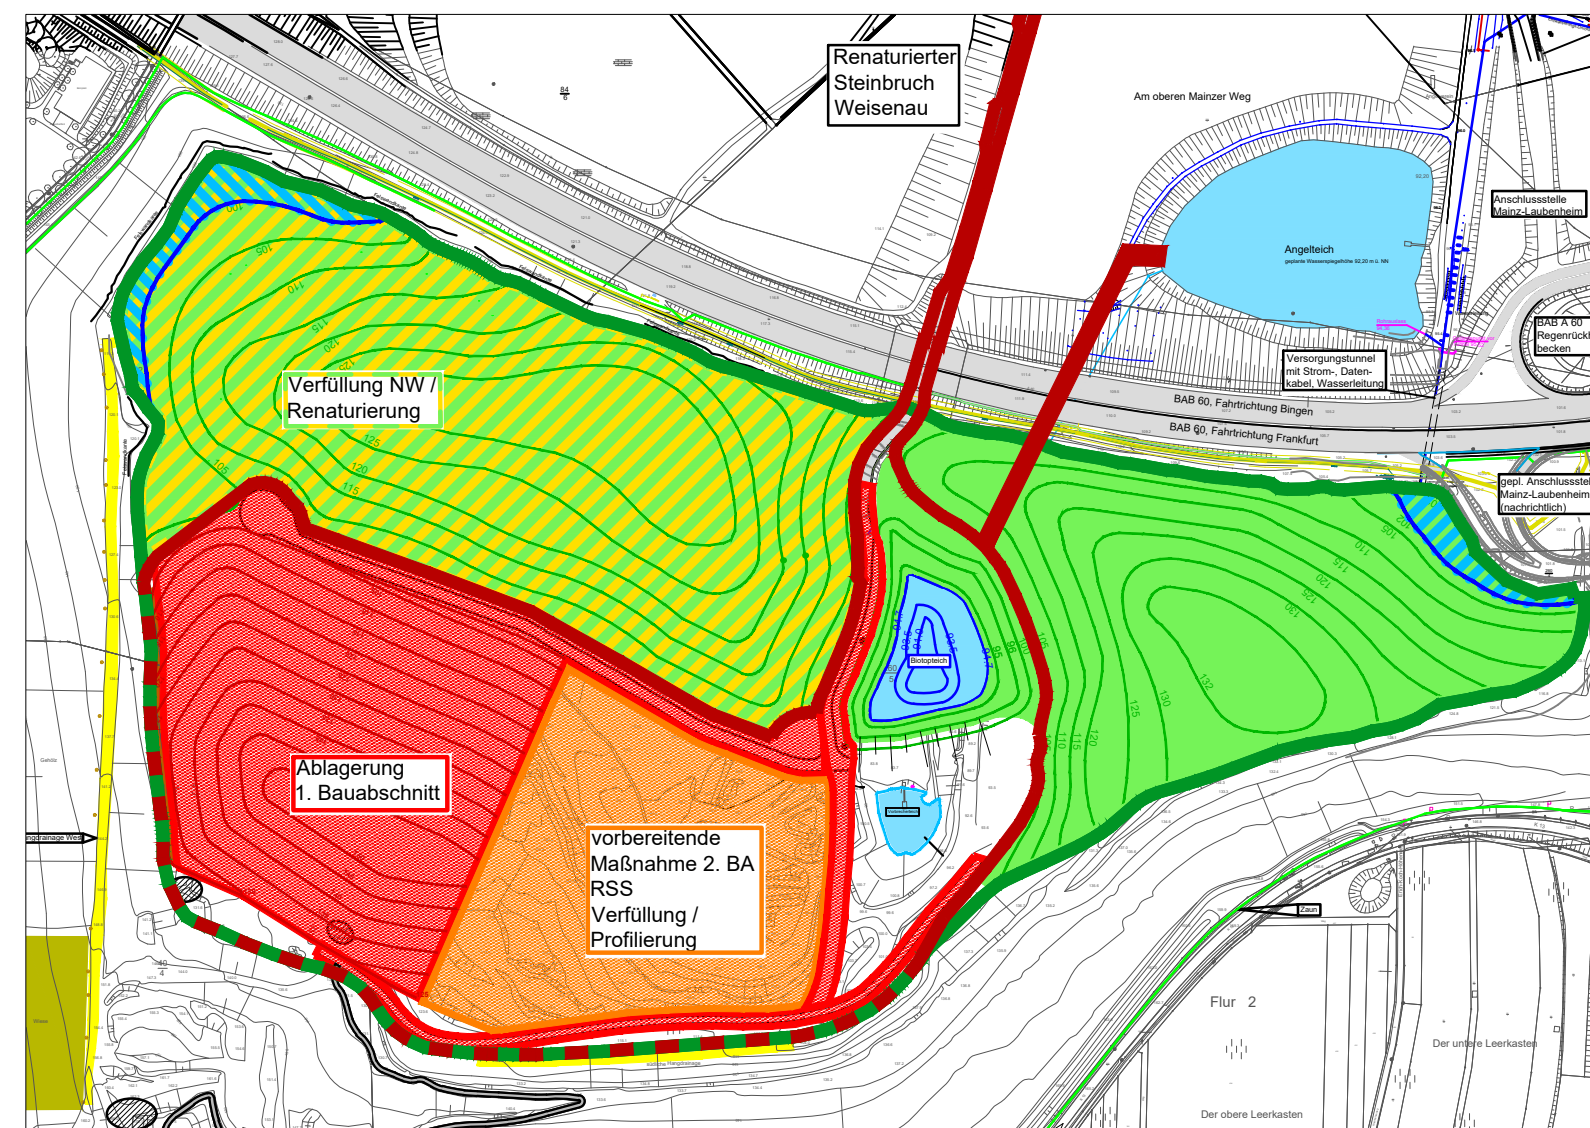

Betriebsphase 6:
Ablagerungsphase
ca. 12 Jahre
Zeitraum:
von PFB + 7 Jahre
bis PFB + 19 Jahre

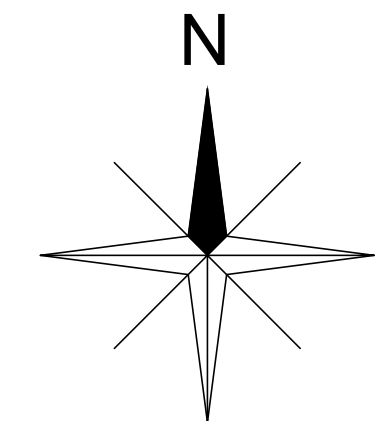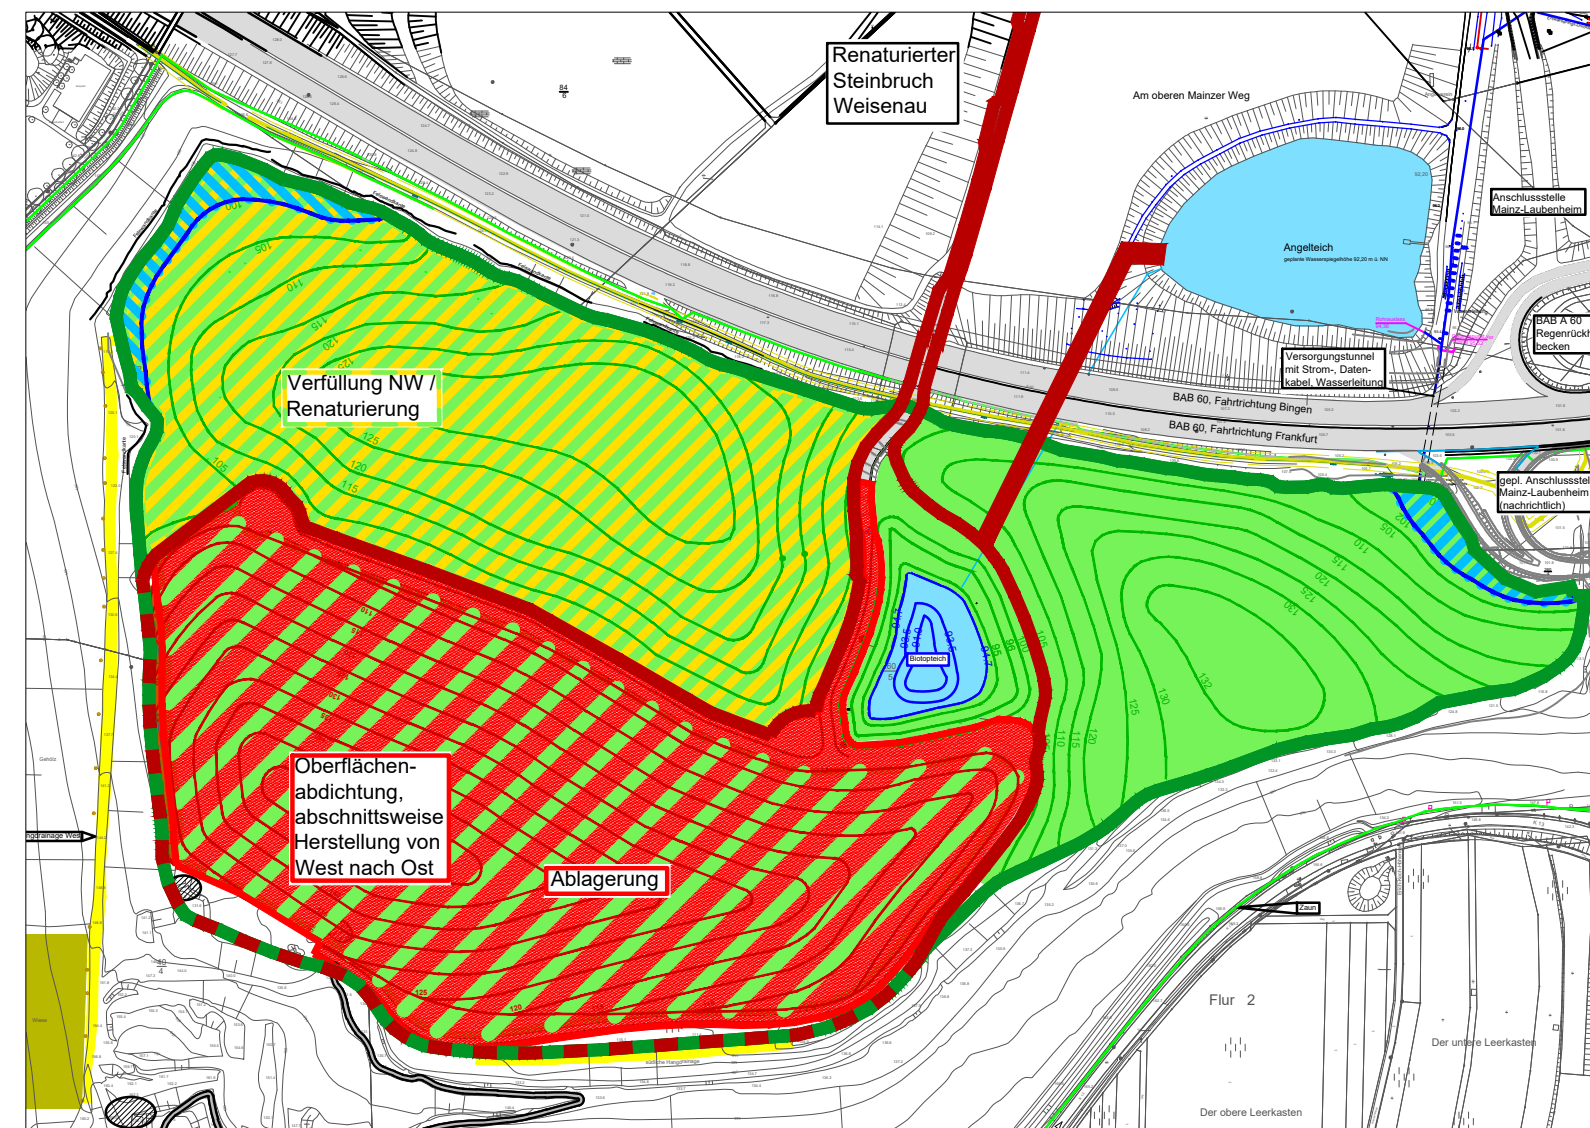

- Legende**
- Verfüllung
 - Baufeld
 - Ablagerungsphase
 - Nachsorge / Renaturierung
 - nach Freigabe ökologischer Fachbauleitung
 - Planfeststellungsgrenze
 - Verfüllgrenze aus Sicht des Naturschutzes (nach naturschutzfachlichem Maßnahmengrobkonzept vom 11.12.2009)
 - Straßennetz Bestand
 - Zufahrt zur Deponie, Bestand, asphaltiert
 - Betriebsweg, geplant
 - Höhenlinien DK I / II Deponie
 - Höhenlinien Z0 / Z0* Verfüllung
 - Flurstücksgrenze
 - Zaun
 - Hangdrainage (Lage nicht eingemessen)
 - Flutlichtmast
 - Gasleitung mit Begleitleitungen
 - Schutzstreifen Gasleitung
 - geeignete Standorte zur Fortführung des geologischen Lehrpfades
 - Bestehende Wasserfläche
 - PFB Zeitraum lt. Planfeststellungsbeschluss

Grundlagen: Ingenieurbüro Kutschel, Bildflug 30.12.2008, Bestandsvermessung GPS, 04.03.2010, 06.07.2010, 18.01.2011, 29.03.11, 28.02.13 Vermessung Stadt Mainz vom November 2012, Januar 2013 Werkslageplan 2006, HeidelbergCement AG Landesbetrieb Mobilität (LBM) Worms, Planfeststellung AS Laubenheim (nachrichtlich) Katasterplan der Stadt Mainz (D2192010) Lageplan Gashochdruckleitung, Kraftwerke Mainz - Wiesbaden AG Lageplan Betriebsfläche Weisenau, Feb. 2010 Lageplan Kanalnetz Juli 2012 von Büro Schirmer, Umwelttechnik Bestehende Entwässerungsanlagen aus Kanalkataster LBM

Antragsteller	Entwurfsverfasser
 ENTSORGUNGSBETRIEB DER STADT MAINZ	 wat Ingenieur-gesellschaft
31.05.2019 Datum	31.05.2019 Datum
 Unterschrift	 Unterschrift

ENTSORGUNGSBETRIEB DER STADT MAINZ					
Auftraggeber					
Verfüllung und Renaturierung des Steinbruchs Laubenheim					
Projekt					
Lageplan Gesamtgestaltung, Betriebsphasen					
Zeichnungsinhalt				1 : 5.000	Genehmigungsplanung
Name					
IR	Ah	Ke			
Datum	05.2019	05.2019	05.2019	Maßstab	
Projekt - Nr.				1.09.029	Zeichnung - Nr.
					11
alle Rechte dieser Zeichnung unterliegen dem Urheberrecht gemäß DIN ISO 16016					
 wat Ingenieur-gesellschaft					
Kraftwerkallee 1 55120 Mainz Tel. 06131 / 95833-0 email: info@wat.de					

V:\1-001-09-029_Laubenheim\Genehmigungsplanung Mai 2019