

Ersatzneubau der 110-kV-Leitungsverbindung zwischen Metternich und Erbach 110-kV-Hochspannungsfreileitung Pkt. Metternich - Pkt. Erbach, Bl.1380 Abschnitt: Pkt. Emmelshausen - Pkt. Erbach

Sonderlageplan 1 : 2000 von Mast Nr. 128 bis Mast Nr. 134

GEMARKUNG	PERSCHIED	LIEBSHAUSEN
Gemeinde	Perscheid	Liebshausen
Verbandsgemeinde	Hunsrück-Mittelrhein	Simmern-Rheinböhlen
Kreis	Rhein-Hunsrück-Kreis	Rhein-Hunsrück-Kreis
Reg.-Bez.	Rheinland-Pfalz	Rheinland-Pfalz
Land	Ostfeld-Hunsrück	Ostfeld-Hunsrück
Katasteramt	Sanct Goar	Simmern
Grundbuchamt	

Auslegungsvermerk der Gemeinde
(Anhörungsverfahren § 43a EnWG i.V.m. § 73 VwVfG)
Der Plan hat ausgelegen in der Zeit vom 20 ...
bis 20 ...

Gemeinde Siegel

Planfeststellungsvermerk der Planfeststellungsbehörde
Nach § 43b EnWG i.V.m. § 74 VwVfG planfestgestellt durch Beschluss vom 20 ...


Planfeststellungsbehörde Siegel

Auslegungsvermerk der Gemeinde
(Planfeststellungsbeschluss und festgestellter Plan (§ 43b EnWG i.V.m. § 74 VwVfG))
Der Planfeststellungsbeschluss und Ausfertigung des festgestellten Planes haben ausgelegen in der Zeit vom 20 ...
bis 20 ...

Gemeinde Siegel

Stand:	08.12.2020	17:04:33
Erstellt:	06.04.2017	17:58:32
Inhalt:	Planung	

Im Stocken 6
88444 Ummendorf
Fon +49 7351 44098-0
Fax +49 7351 44098-99
info@cteam.de
www.cteam.de

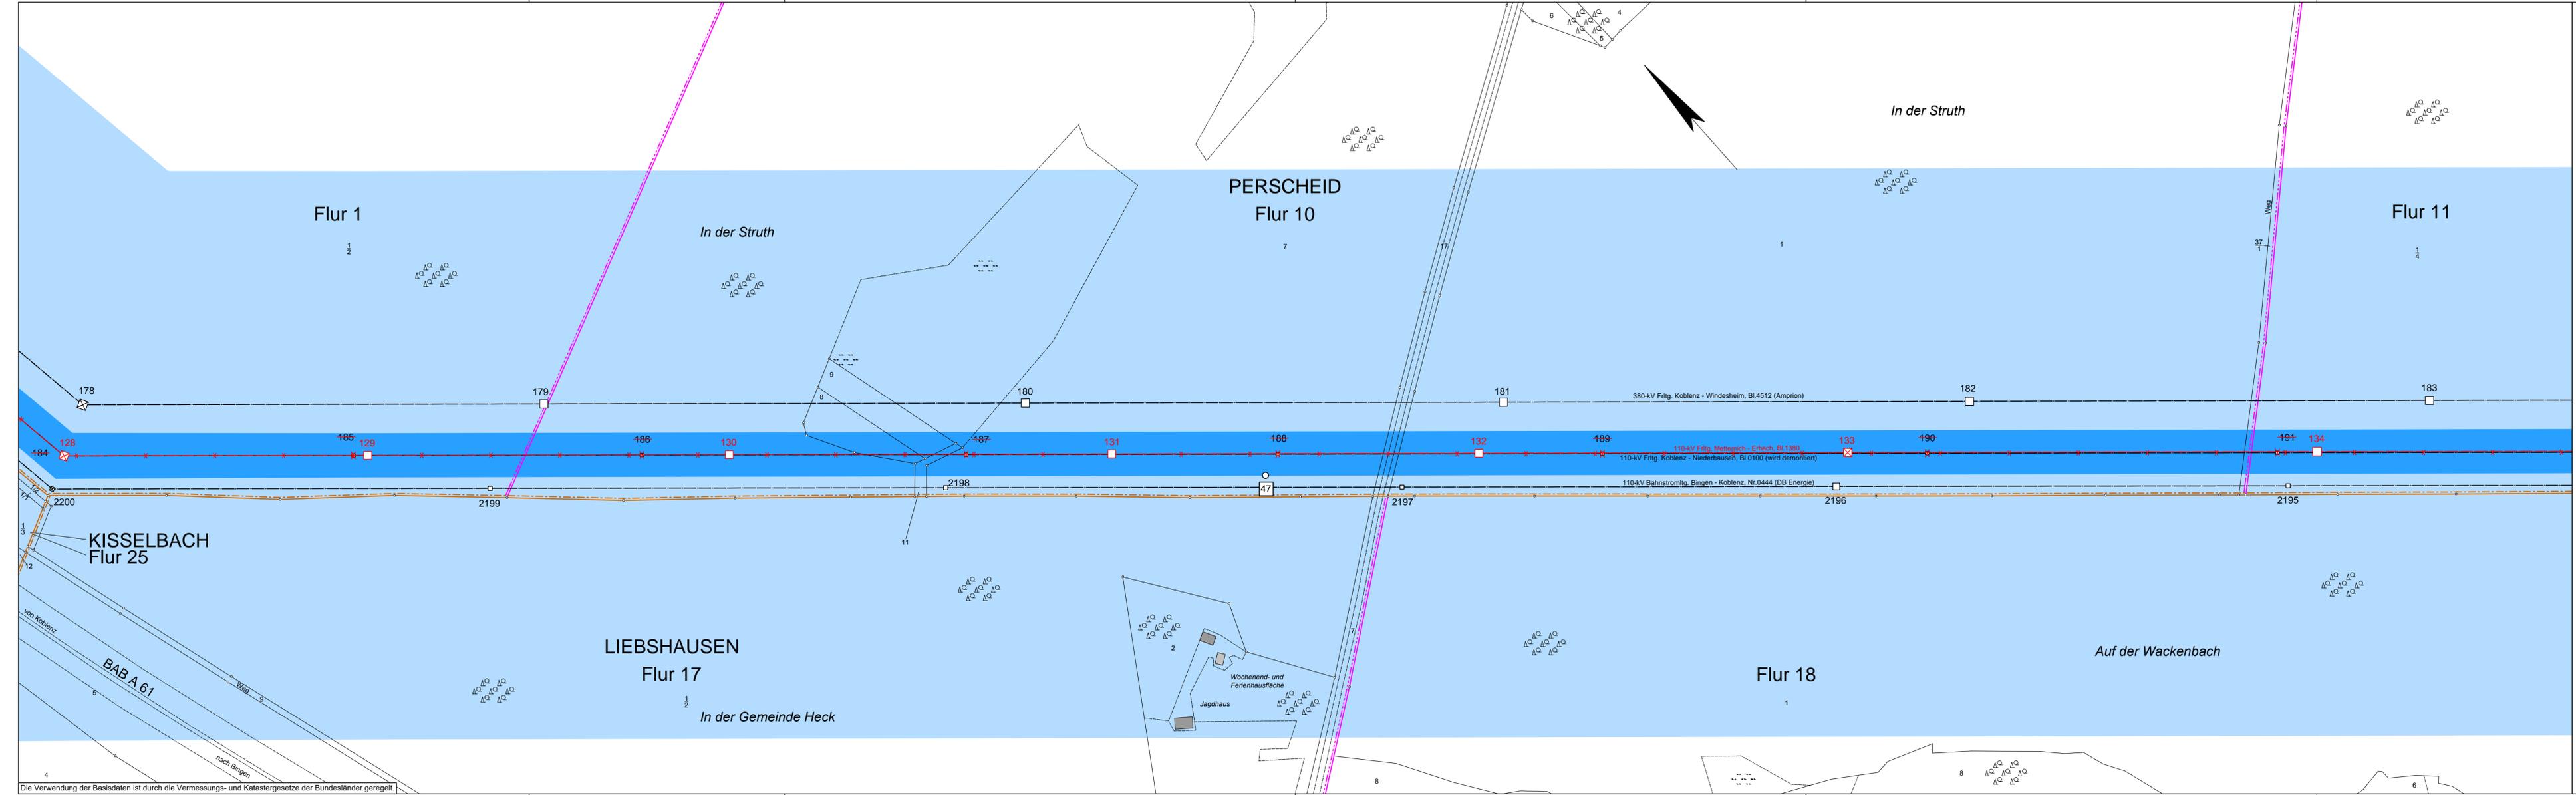

Legende

- Staatsgrenze
- Landesgrenze
- Reg.-Bez. Grenze
- Kreisgrenze
- Gemeindegrenze
- Gemarkungsgrenze
- Flurgrenze
- Hochspannungsfreileitung (Bestand)
- Hochspannungsfreileitung (Planung)
- Hochspannungsfreileitung (Bestand) wird demontiert
- Trag-/ Abspannmast (Bestand)
- Trag-/ Abspannmast (Planung)
- Trag-/ Abspannmast (Bestand) wird demontiert
- Hochspannungskabel geplant
- Bewertungsbereich
- Einwirkungsbereich
- individueller maßgeblicher Minimierungsort
- Planungen / Flächenausweisungen nachrichtlich übernommen
- 1 Ild. Nummer des individuellen maßgeblichen Minimierungsorts
- Bezugspunkt
- Repräsentativer Bezugspunkt
- 1 Ild. Nummer des Bezugspunktes und repräsentativen Bezugspunktes

Die Verwendung der Basisdaten ist durch die Vermessungs- und Katastergesetze der Bundesländer geregelt.