

## Ersatzneubau der 110-kV-Leitungsverbindung zwischen Metternich und Erbach

### 110-kV-Hochspannungsfreileitung Pkt. Metternich - Pkt. Erbach, Bl.1380

Abschnitt: Pkt. Rügenach - Pkt. Sandkaul

## Sonderlageplan 1 : 2000

von Mast Nr. 1 bis Mast Nr. 6

GEMARKUNG	RÜBENACH	WINNINGEN
Gemeinde	Koblenz	Winningen
Verbandsgemeinde	Koblenz	Rhein-Mosel
Kreis	Koblenz	Mayen-Koblenz
Reg.-Bez.	Koblenz	
Land	Rheinland-Pfalz	Rheinland-Pfalz
Katasteramt	Ostertal-Hunsrück	Ostertal-Hunsrück
Grundbuchamt	Koblenz	Koblenz

**Auslegungsvermerk der Gemeinde**  
(Anhörungsverfahren § 43a EnWG i.V.m. § 73 VwVfG)

Der Plan hat ausgelegen in der Zeit vom ..... 20 ....  
bis ..... 20 ....

in der Gemeinde .....

**Gemeinde** Siegel

**Planfeststellungsvermerk der Planfeststellungsbehörde**  
Nach § 43b EnWG i.V.m. § 74 VwVfG planfestgestellt durch Beschluss vom ..... 20 ....

**Planfeststellungsbehörde** Siegel

**Auslegungsvermerk der Gemeinde**  
(Planfeststellungsbeschluss und festgestellter Plan (§ 43b EnWG i.V.m. § 74 VwVfG))

Der Planfeststellungsbeschluss und Ausfertigung des festgestellten Planes haben ausgelegen in der Zeit vom ..... 20 ....  
bis ..... 20 ....

in der Gemeinde .....

**Gemeinde** Siegel

Stand:	08.12.2020	16:24:14
Erstellt:	27.03.2015	15:03:33
Inhalt:	Planung	


Im Stocken 6  
8844 Limmendorf  
Fon +49 7351 44098-0  
Fax +49 7351 44098-99  
info@cteam.de  
www.cteam.de

**cteam**

**westnetz**  
DRW-S-L

### Legende

- Staatsgrenze
- Landesgrenze
- Reg.-Bez. Grenze
- Kreisgrenze
- Gemeindegrenze
- Gemarkungsgrenze
- Flurgrenze
- Hochspannungsfreileitung (Bestand)
- Hochspannungsfreileitung (Planung) wird demontiert
- Trag-/ Abspannmast (Bestand)
- Trag-/ Abspannmast (Planung) wird demontiert
- Hochspannungskabel geplant
- Bewertungsbereich
- Einwirkungsbereich
- individueller maßgeblicher Minimierungsort
- Planungen / Flächenausweisungen nachrichtlich übernehmen
- I.d. Nummer des individuellen maßgeblichen Minimierungsorts
- Bezugspunkt
- Repräsentativer Bezugspunkt
- I.d. Nummer des Bezugspunktes und repräsentativen Bezugspunktes

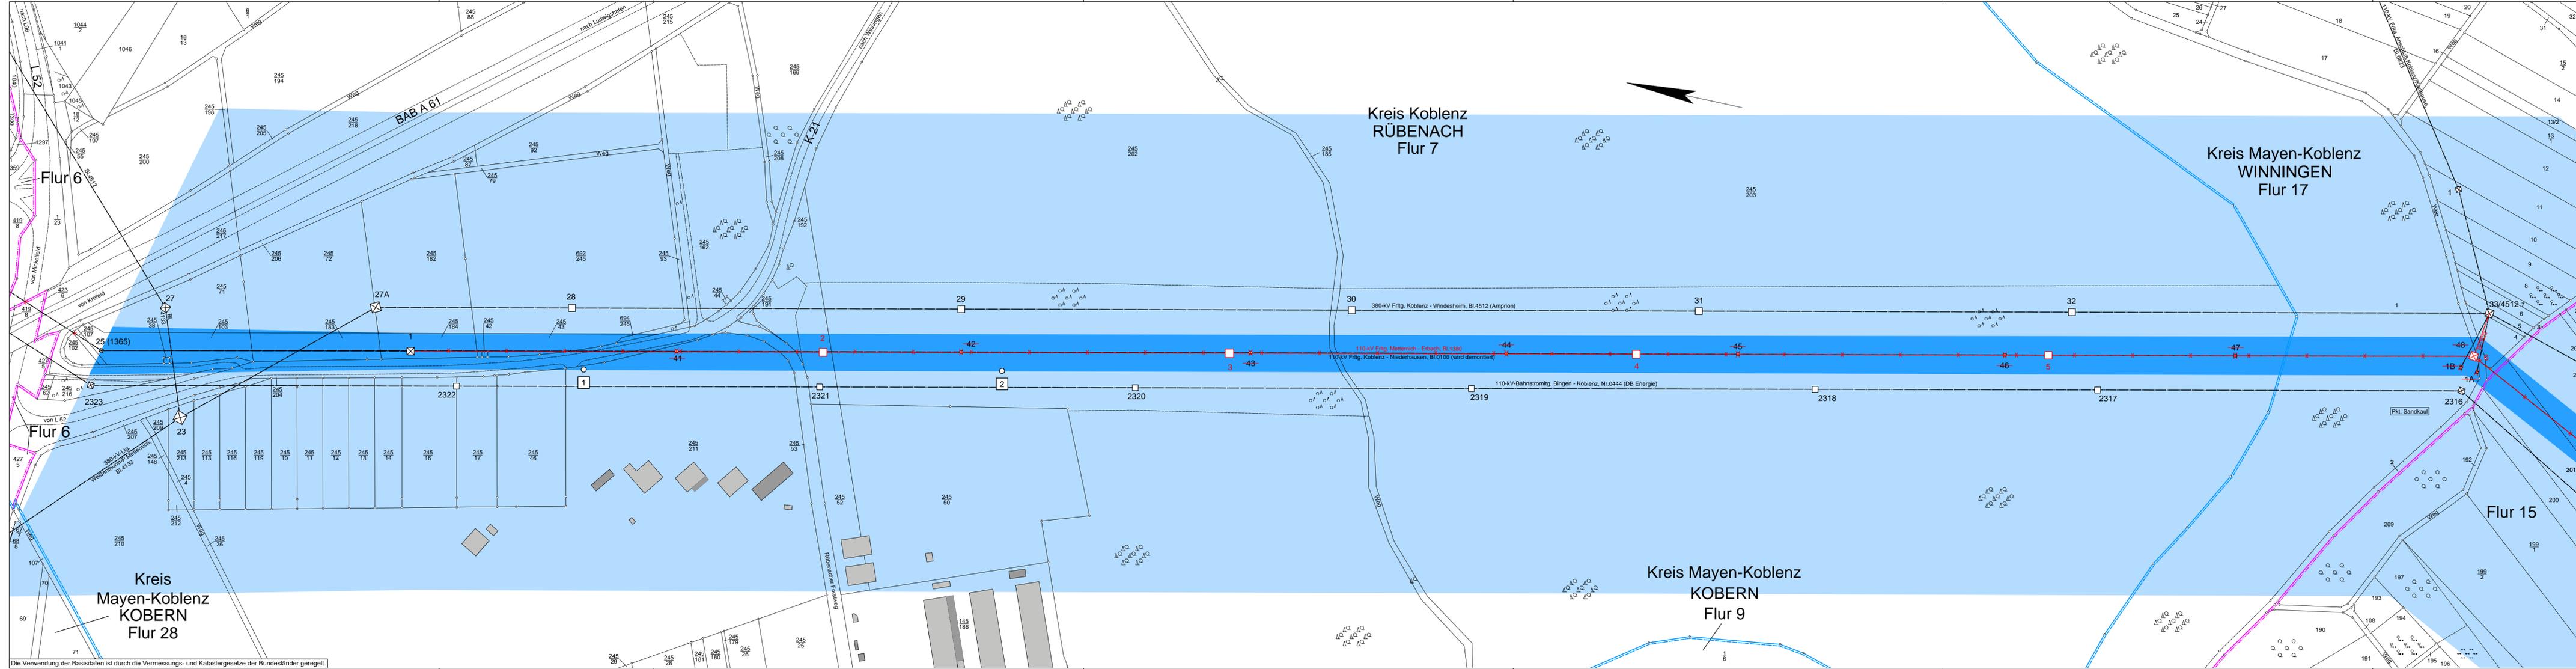

Die Verwendung der Basisdaten ist durch die Vermessungs- und Katastergesetze der Bundesländer geregelt.