

Ersatzneubau der 110-kV-Leitungsverbindung zwischen Metternich und Erbach 110-kV-Hochspannungsfreileitung Pkt. Metternich - Pkt. Erbach, Bl.1380 Abschnitt: Pkt. Sandkaul - Pkt. Lehmen

Sonderlageplan 1 : 2000 von Mast Nr. 6 bis Mast Nr. 11

GEMARKUNG	RÜBENACH	WINNINGEN
Gemeinde	Koblenz	Winningen
Verbandsgemeinde	Rhein-Mosel	Rhein-Mosel
Kreis	Koblenz	Mayen-Koblenz
Reg.-Bez.	Koblenz	Mayen-Koblenz
Land	Rheinland-Pfalz	Rheinland-Pfalz
Katasteramt	Ostfeld-Hunsrück	Ostfeld-Hunsrück
Grundbuchamt	Koblenz	Koblenz

Auslegungsvermerk der Gemeinde
(Anhörungsverfahren § 43a EnWG i.V.m. § 73 VwVfG)
Der Plan hat ausgelegen in der Zeit

vom	20
bis	20

Gemeinde



Planfeststellungsvermerk der Planfeststellungsbehörde
Nach § 43b EnWG i.V.m. § 74 VwVfG planfestgestellt durch Beschluss

vom	20
-----------	----------

Planfeststellungsbehörde



Auslegungsvermerk der Gemeinde
(Planfeststellungsbeschluss und festgestellter Plan (§ 43b EnWG i.V.m. § 74 VwVfG))
Der Planfeststellungsbeschluss und Ausfertigung des festgestellten Planes
haben ausgelegen in der Zeit

vom	20
bis	20

Gemeinde




Stand:	08.12.2020	16:26:22
Erstellt:	27.03.2015	15:03:33
Inhalt:	Planung	

Im Stocken 6
88444 Ummendorf
Fon +49 7351 44098-0
Fax +49 7351 44098-99
info@cteam.de
www.cteam.de



westnetz
DRW-S-L

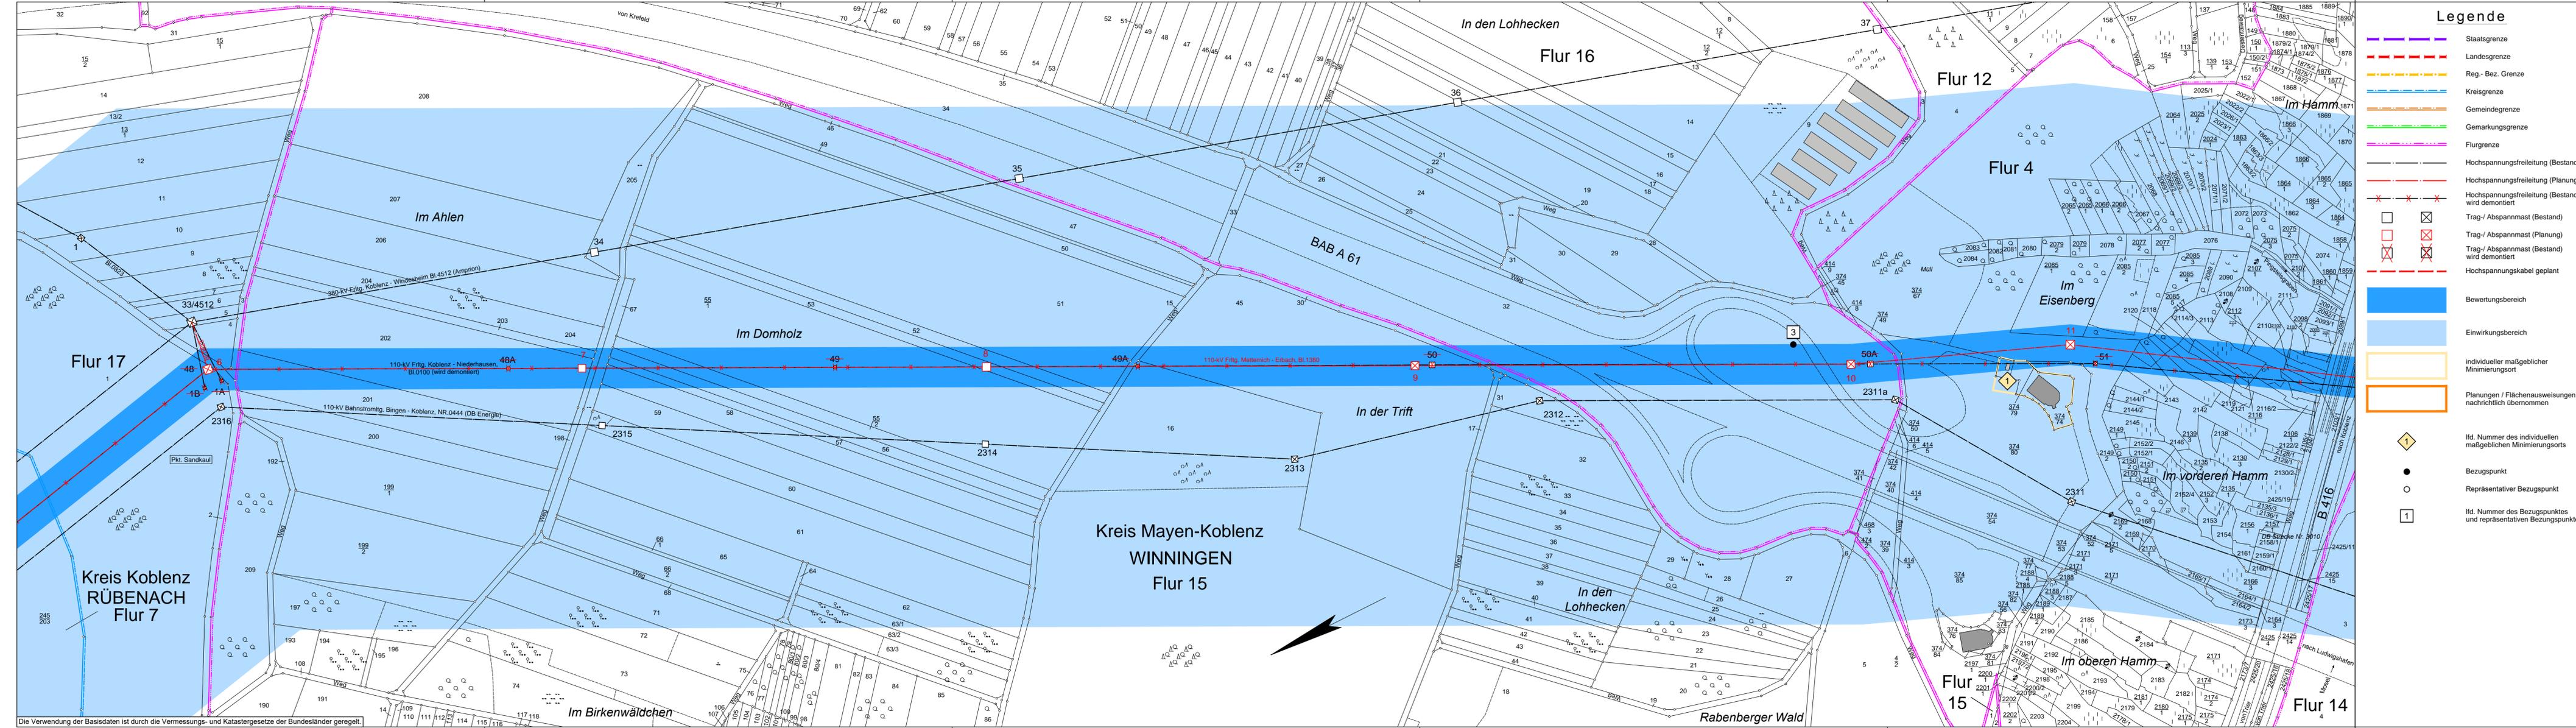

Legende

- Staatsgrenze
- Landesgrenze
- Reg.-Bez. Grenze
- Kreisgrenze
- Gemeindegrenze
- Gemarkungsgrenze
- Flurgrenze
- Hochspannungsfreileitung (Bestand)
- Hochspannungsfreileitung (Planung)
- Hochspannungsfreileitung (Bestand) wird demontiert
- Trag-/ Abspannmast (Bestand)
- Trag-/ Abspannmast (Planung)
- Trag-/ Abspannmast (Bestand) wird demontiert
- Hochspannungskabel geplant
- Bewertungsbereich
- Einwirkungsbereich
- individueller maßgeblicher Minimierungsort
- Planungen / Flächenausweisungen nachrichtlich übernehmen
- Ild. Nummer des individuellen maßgeblichen Minimierungsorts
- Bezugspunkt
- Repräsentativer Bezugspunkt
- Ild. Nummer des Bezugspunktes und repräsentativen Bezugspunktes

Die Verwendung der Basisdaten ist durch die Vermessungs- und Katastergesetze der Bundesländer geregelt.