

Ersatzneubau einer 110-kV-Hochspannungsfreileitung zwischen Pkt. Metternich - Pkt. Erbach

110-kV-Hochspannungsfreileitung
 Pkt. Metternich - Pkt. Erbach, BI.1380
 Anschluß Koblenz/Karthause, BI.0823
 Anschluß Lehmen, BI.0289
 Pkt. Nassheck - Hünenfeld, BI.0963
 Pkt. Emmelshausen - Dörth, BI.1457
 Dörth - Pkt. Emmelshausen, BI.1458
 Dörth - Bad Ems, BI.0101
 Beltheim - Pkt. Emmelshausen, BI.1201

Übersichtsplan 1 : 5000

Auslegungsvermerk der Gemeinde
 (Anhörungsverfahren § 43a EnWG i.V.m. § 73 VwVfG)

Der Plan hat ausgelegen in der Zeit	vom	20
	bis	20

in der Gemeinde

Gemeinde Siegel

Planfeststellungsvermerk der Planfeststellungsbehörde
 Nach § 43b EnWG i.V.m. § 74 VwVfG planfestgestellt durch Beschluss

	vom	20
--	-----------	----------

Planfeststellungsbehörde Siegel

Auslegungsvermerk der Gemeinde
 (Planfeststellungsbeschluss und festgestellter Plan (§ 43b EnWG i.V.m. § 74 VwVfG))

Der Planfeststellungsbeschluss und Ausfertigung des festgestellten Planes haben ausgelegen in der Zeit	vom	20
	bis	20


in der Gemeinde

Gemeinde Siegel

Zur Planfertigung verwendete DTKs: 3400 5548; 3402 5548; 3400 5546; 3402 5546 Stand der Schutzausweisungen: 01/2014

Stand:	04.12.2020	13:41:34
Erstellt:	30.07.2015	16:27:07
Inhalt:	Planung	


Im Stocken 6
 88444 Ummendorf
 Fon +49 7351 44098-0
 Fax +49 7351 44098-99
 info@cteam.de
 www.cteam.de

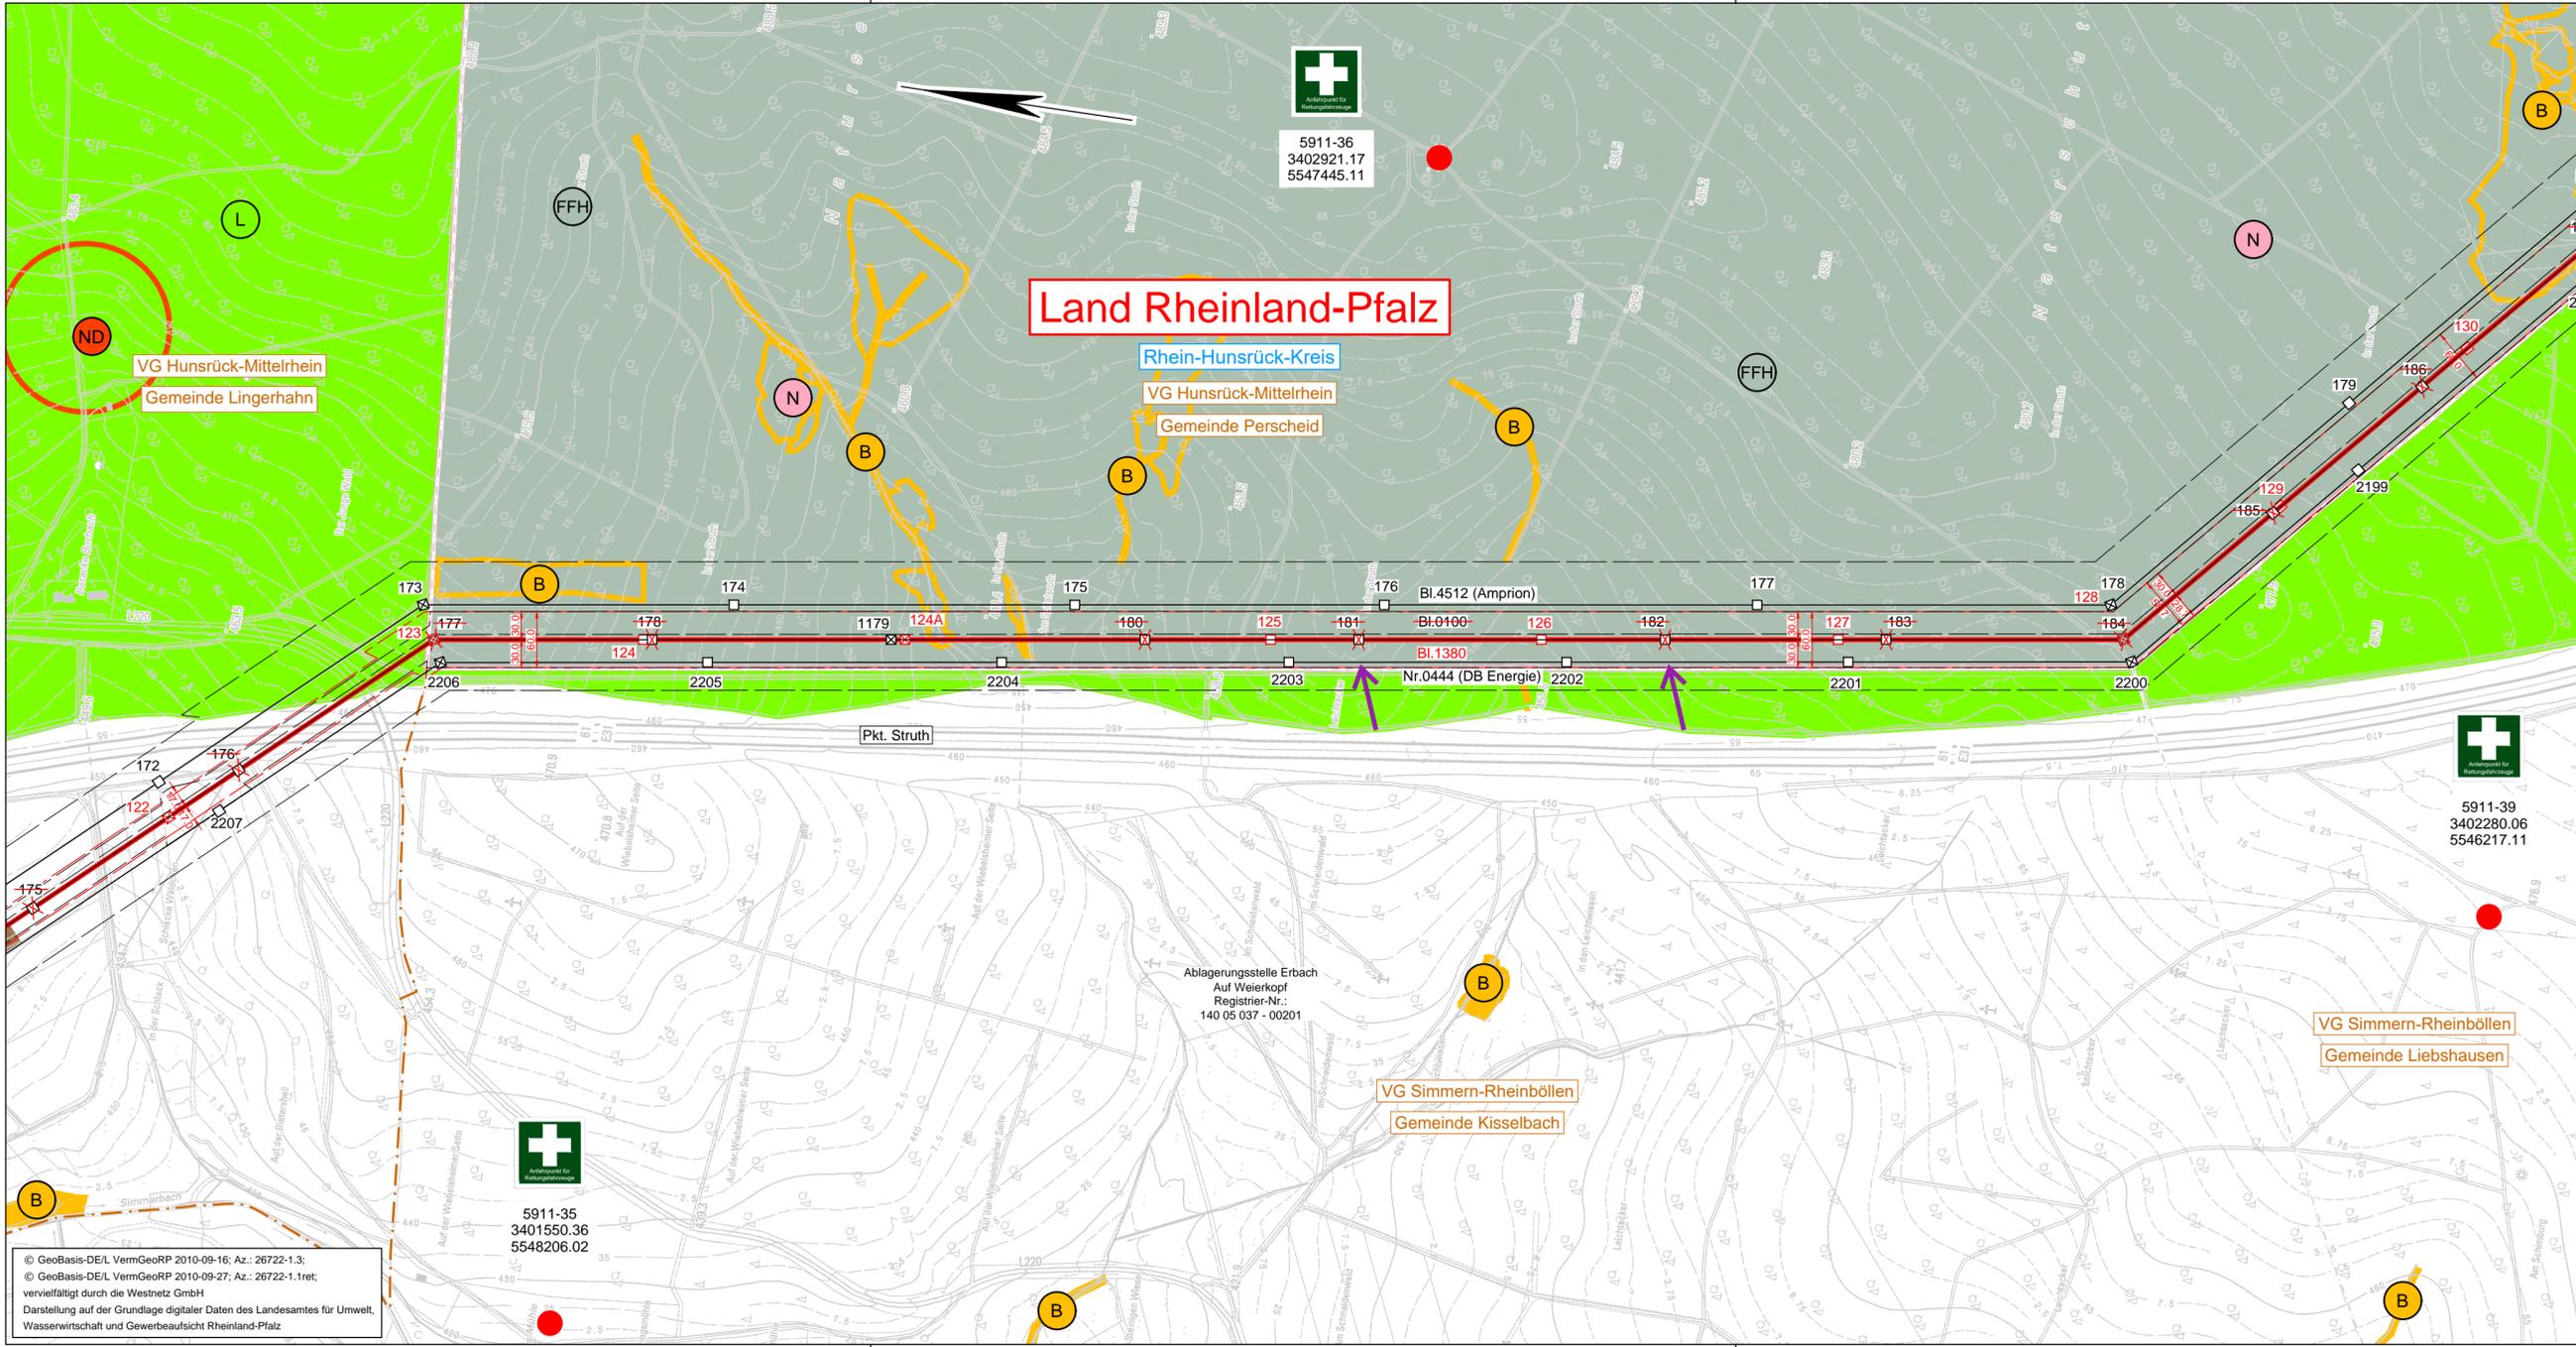

Legende

	Staatsgrenze		Umspannanlage geplant
	Landesgrenze		Hochspannungsfreileitung (Planung)
	Reg.- Bez. Grenze		Hochspannungsfreileitung (Planung) in bestehender Leitungssache
	Kreisgrenze		Zubeseilung
	Gemeindegrenze		Trag-/ Abspannmast (Planung)
	Umspannanlage (Bestand)		Trag-/ Abspannmast (Planung) an bestehendem Standort
	Hochspannungsfreileitung (Bestand)		Schutzstreifenrand (Planung)
	Hochspannungsfreileitung (Bestand) wird demontiert		Hochspannungskabel (Planung)
	Trag-/ Abspannmast (Bestand)		Provisorium
	Trag-/ Abspannmast (Bestand) wird demontiert		
	Schutzstreifenrand (Bestand)		
	Planungen/ Ausweisungen nachrichtlich übernehmen		
	Topografie nachrichtlich übernehmen		
	Wasserschutzgebietszonen		
	Überschwemmungsgebiet		
	Nationalpark		
	FFH-Gebiet		
	Vogelschutzgebiet		
	Ramsar-Gebiet		
	Biosphärenreservat		
	World Cultural Heritage		
	Naturschutzgebiet		
	Naturpark		
	Landschaftsschutzgebiet		
	Naturdenkmal		
	geschützter Landschaftsbestandteil		
	gesetzlich geschütztes Biotop (§ 30 BNatSchG)		
	Bodendenkmal		
	Archäologische Verdachtsfläche		
	Alltlastenfläche		
	Fläche der Bundeswehr		
	Rettungspunkt		
	betroffener zu demontierender Mast		

© GeoBasis-DE/L VermGeoRP 2010-09-16; Az.: 26722-1.3;
 © GeoBasis-DE/L VermGeoRP 2010-09-27; Az.: 26722-1.1ret;
 vervielfältigt durch die Westnetz GmbH
 Darstellung auf der Grundlage digitaler Daten des Landesamtes für Umwelt,
 Wasserwirtschaft und Gewerbeaufsicht Rheinland-Pfalz

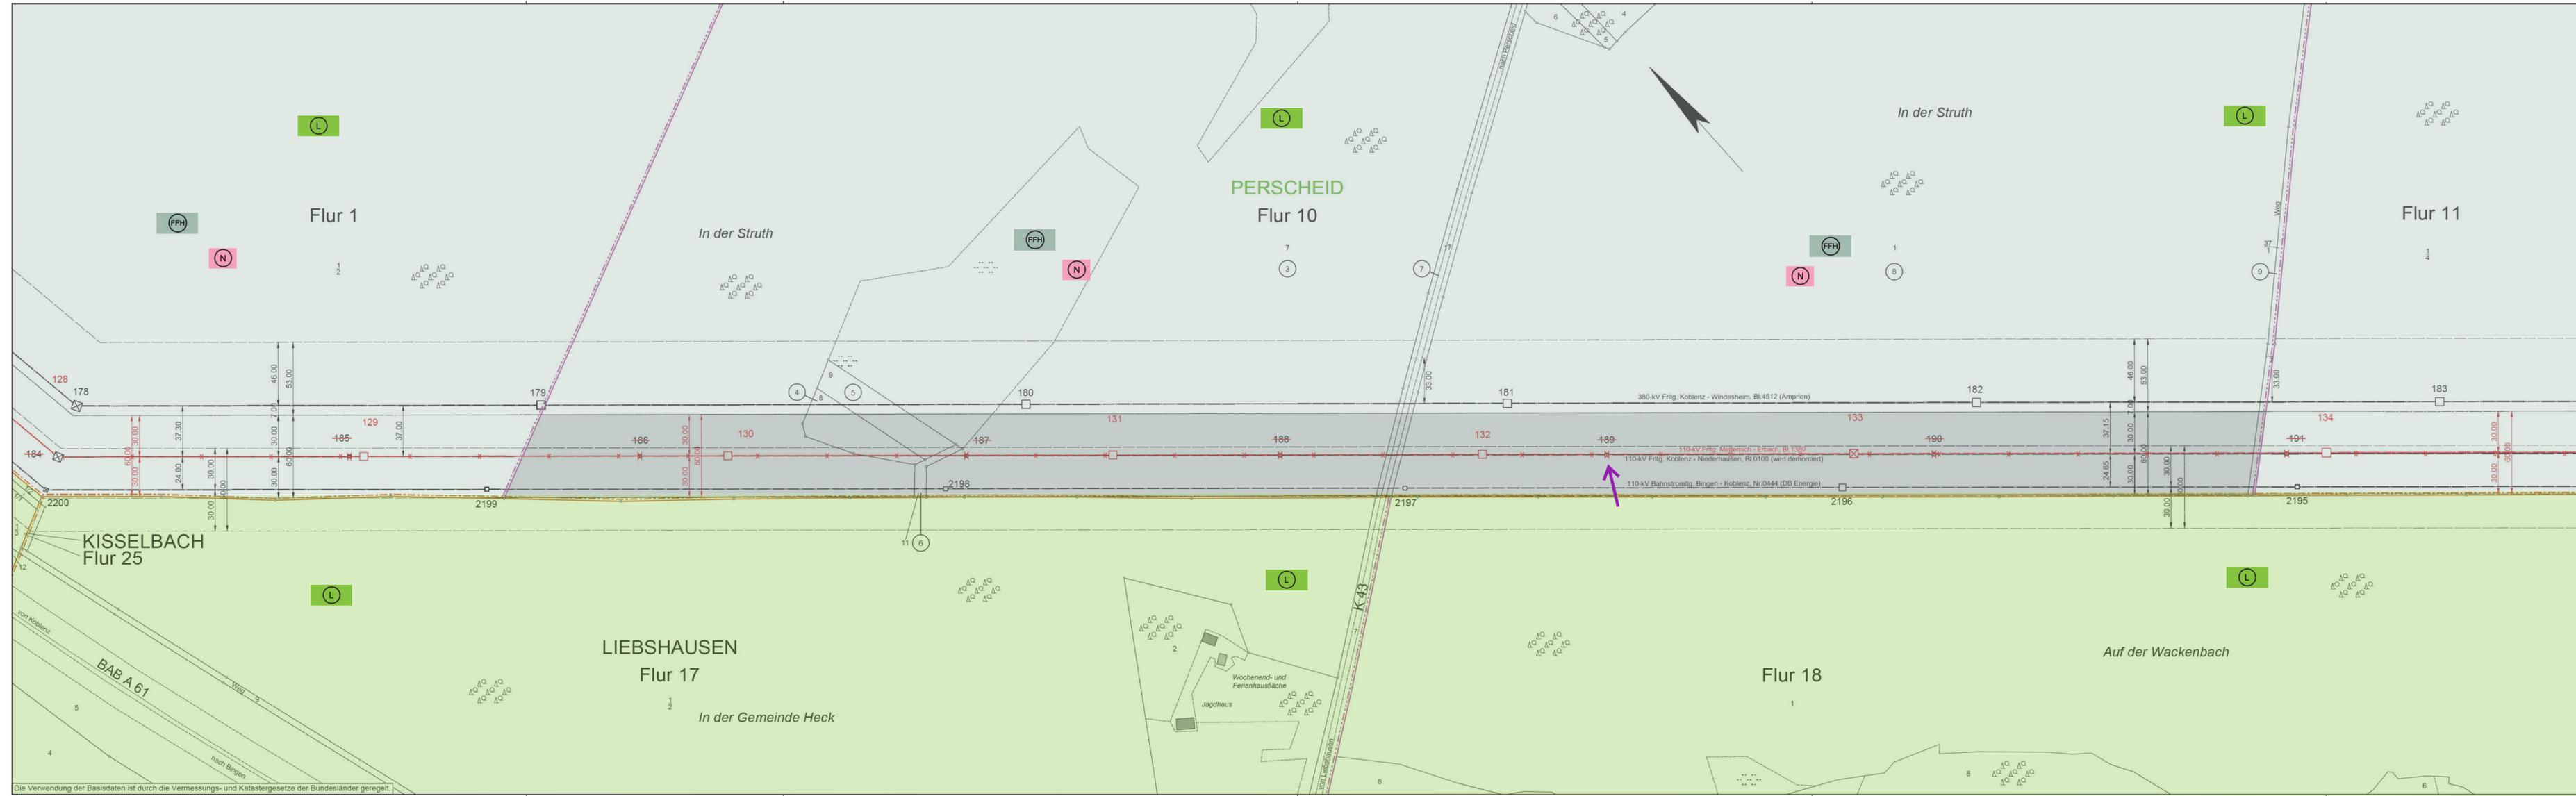

Legende

- Staatsgrenze
- Landesgrenze
- Reg.-Bez. Grenze
- Kreisgrenze
- Gemeindegrenze
- Gemarkungsgrenze
- Flurgrenze
- Hochspannungsfreileitung (Bestand)
- Hochspannungsfreileitung (Planung)
- Hochspannungsfreileitung (Bestand) wird demontiert
- Trag-/ Abspannmast (Bestand)
- Trag-/ Abspannmast (Planung)
- Trag-/ Abspannmast (Bestand) wird demontiert
- Hochspannungskabel geplant
- laufende Nr. der vom Schutzstreifen betroffenen Flurstücke in der Gemarkung

- Planungen/ Flächenausweisungen nachrichtlich übernommen
- Topografie nachrichtlich übernommen
- Schutzstreifenrand
- Schutzstreifen (innerhalb der im Plankopf grün dargestellten Gemarkung)

- FFH-Gebiet
- Landschaftsschutzgebiet
- Naturschutzgebiet

betroffener zu demontierender Mast

WESTNETZ

Teil von innogy

Ersatzneubau einer 110-kV-Hochspannungsfreileitung zwischen Pkt. Metternich - Pkt. Erbach

110-kV-Hochspannungsfreileitung Pkt. Metternich - Pkt. Erbach, Bl.1380

Abschnitt: Pkt. Emmelshausen - Pkt. Erbach

Lageplan 1 : 2000

von Mast Nr. 128 bis Mast Nr. 134

GEMARKUNG	PERSCHIED	LIEBSHAUSEN
Gemeinde	Perscheid	Liebshausen
Verbandsgemeinde	Sankt Goar-Oberwesel	Rheinböden
Kreis	Rhein-Hunsrück-Kreis	Rhein-Hunsrück-Kreis
Reg.-Bez.	Rheinland-Pfalz	Rheinland-Pfalz
Land	Ostell-Hunsrück	Ostell-Hunsrück
Katasteramt	Sankt Goar	Sankt Goar
Grundbuchamt		Simmern

Auslegungsvermerk der Gemeinde

(Anhörungsverfahren § 43a EnWG i.V.m. § 73 VwVfG)

Der Plan hat ausgelegen in der Zeit

in der Gemeinde	vom	20
	bis	20

Planfeststellungsvermerk der Planfeststellungsbehörde

Nach § 43b EnWG i.V.m. § 74 VwVfG planfestgestellt durch Beschluss

Gemeinde	vom	20
----------------	-----------	----------

Auslegungsvermerk der Gemeinde

(Planfeststellungsbeschluss und festgestellter Plan (§ 43b EnWG i.V.m. § 74 VwVfG))

Der Planfeststellungsbeschluss und Ausfertigung des festgestellten Planes haben ausgelegen in der Zeit

in der Gemeinde	vom	20
	bis	20

Stand:	22.05.2018	16:11:32
Erstellt:	27.03.2015	17:36:06
Inhalt:	Planung	

Im Stocken 6
88444 Ummerdorf
Tel +49 7351 44098-0
Fax +49 7351 44098-99
info@cteam.de
www.cteam.de

WESTNETZ
DRW-S-L

Teil von innogy

Die Verwendung der Basisdaten ist durch die Vermessungs- und Katastergesetze der Bundesländer geregelt.