

# Ersatzneubau der 110-kV-Leitungsverbindung zwischen Metternich und Erbach

110-kV-Hochspannungsfreileitung  
Pkt. Metternich - Pkt. Erbach, Bl.1380

Abschnitt: Pkt. Emmelshausen - Pkt. Erbach

## Lageplan 1 : 2000

### Zuwegung

GEMARKUNG	LEININGEN	NORATH
Gemeinde	Leiningen	Norath
Verbandsgemeinde	Hunsrück-Mittelrhein	Hunsrück-Mittelrhein
Kreis	Rhein-Hunsrück-Kreis	Rhein-Hunsrück-Kreis
Reg.-Bez.	Rheinland-Pfalz	Rheinland-Pfalz
Land	Ostereifel-Hunsrück	Ostereifel-Hunsrück
Katasteramt	Sankt Goar	Sankt Goar
Grundbuchamt		

### Auslegungsvermerk der Gemeinde

(Anhörungsverfahren § 43a EnWG i.V.m. § 73 VwVfG)

Der Plan hat ausgelegen in der Zeit	vom .....	20 .....
	bis .....	20 .....

### Gemeinde

Siegel

### Planfeststellungsvermerk der Planfeststellungsbehörde

Nach § 43b EnWG i.V.m. § 74 VwVfG planfestgestellt durch Beschluss	vom .....	20 .....
--	-----------	----------

### Planfeststellungsbehörde

Siegel

### Auslegungsvermerk der Gemeinde

(Planfeststellungsbeschluss und festgestellter Plan ( § 43b EnWG i.V.m. § 74 VwVfG))

Der Planfeststellungsbeschluss und Ausfertigung des festgestellten Planes haben ausgelegen in der Zeit	vom .....	20 .....
	bis .....	20 .....

### Gemeinde


Siegel

Stand:	12.02.2020	15:44:05
Erstellt:	27.03.2015	18:36:11
Inhalt:	Planung	

Im Stocken 6  
88444 Ummendorf  
Fon +49 7351 44098-0  
Fax +49 7351 44098-99  
info@cteam.de  
www.cteam.de



DRW-S-L

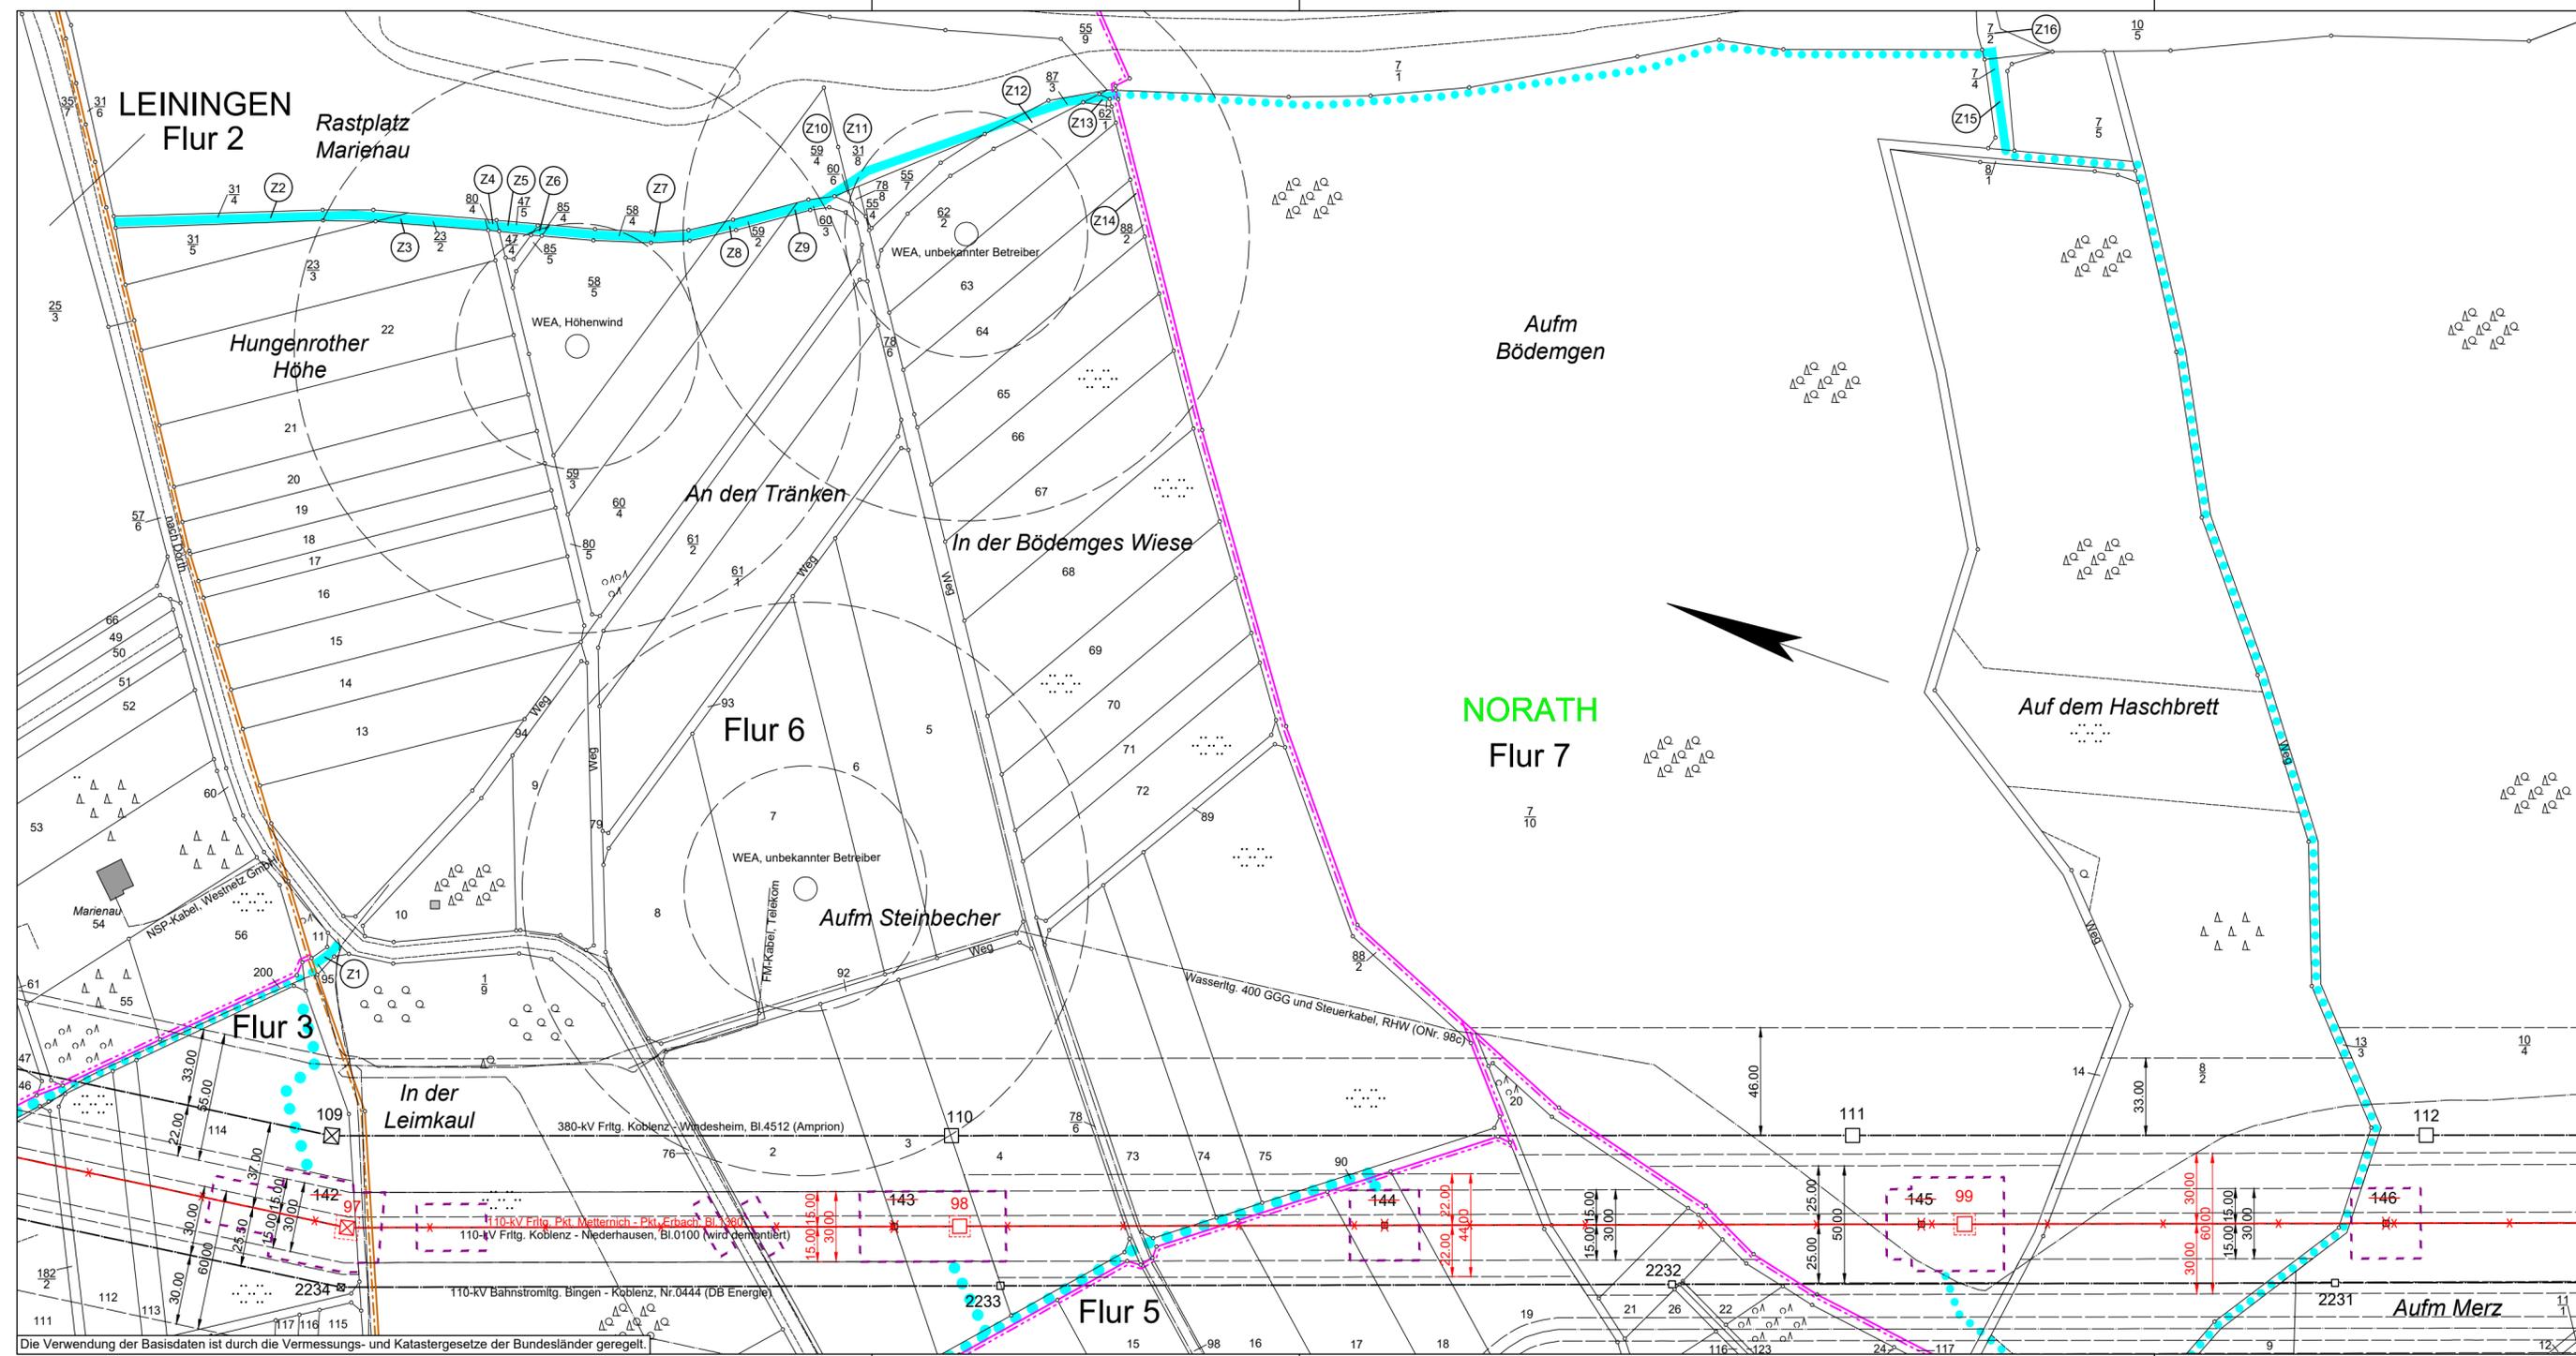

### Legende

- Staatsgrenze
- Landesgrenze
- Reg.-Bez. Grenze
- Kreisgrenze
- Gemeindegrenze
- Gemarkungsgrenze
- Flurgrenze
- Hochspannungsfreileitung (Bestand)
- Hochspannungsfreileitung (Planung)
- Hochspannungsfreileitung (Bestand) wird demontiert
- Trag-/ Abspannmast (Bestand)
- Trag-/ Abspannmast (Planung)
- Trag-/ Abspannmast (Bestand) wird demontiert
- Hochspannungskabel geplant

laufende Nr. der vom Schutzstreifen betroffenen Flurstücke in der Gemarkung  
 laufende Nr. der ausschließlich von Zuwegungen oder Arbeitsflächen betroffenen Flurstücke in der Gemarkung  
 Objektnummer lt. Kreuzungsverzeichnis  
 Versorgungsleitung  
 Planungen/ Flächenausweisungen nachrichtlich übernommen  
 Topografie nachrichtlich übernommen  
 Schutzstreifenrand  
 Schutzstreifen (innerhalb der im Plankopf grün dargestellten Gemarkung)

temporäre Arbeitsfläche innerhalb des Schutzstreifens  
 temporäre Arbeitsfläche außerhalb des Schutzstreifens auf Flurstücken mit Schutzstreifenanspruchnahme  
 temporäre Arbeitsfläche auf Flurstücken ohne Schutzstreifenanspruchnahme  
 Zuwegung auf Flurstücken mit Schutzstreifenanspruchnahme  
 Zuwegung auf Flurstücken ohne Schutzstreifenanspruchnahme  
 Achse Provisorium  
 provisorischer Mast  
 Rand der für das Provisorium benötigten Fläche

Die Verwendung der Basisdaten ist durch die Vermessungs- und Katastergesetze der Bundesländer geregelt.