


Fortführung d. Zuwegung zu Mast Nr. 32 s. Anlage 7.1.3-5

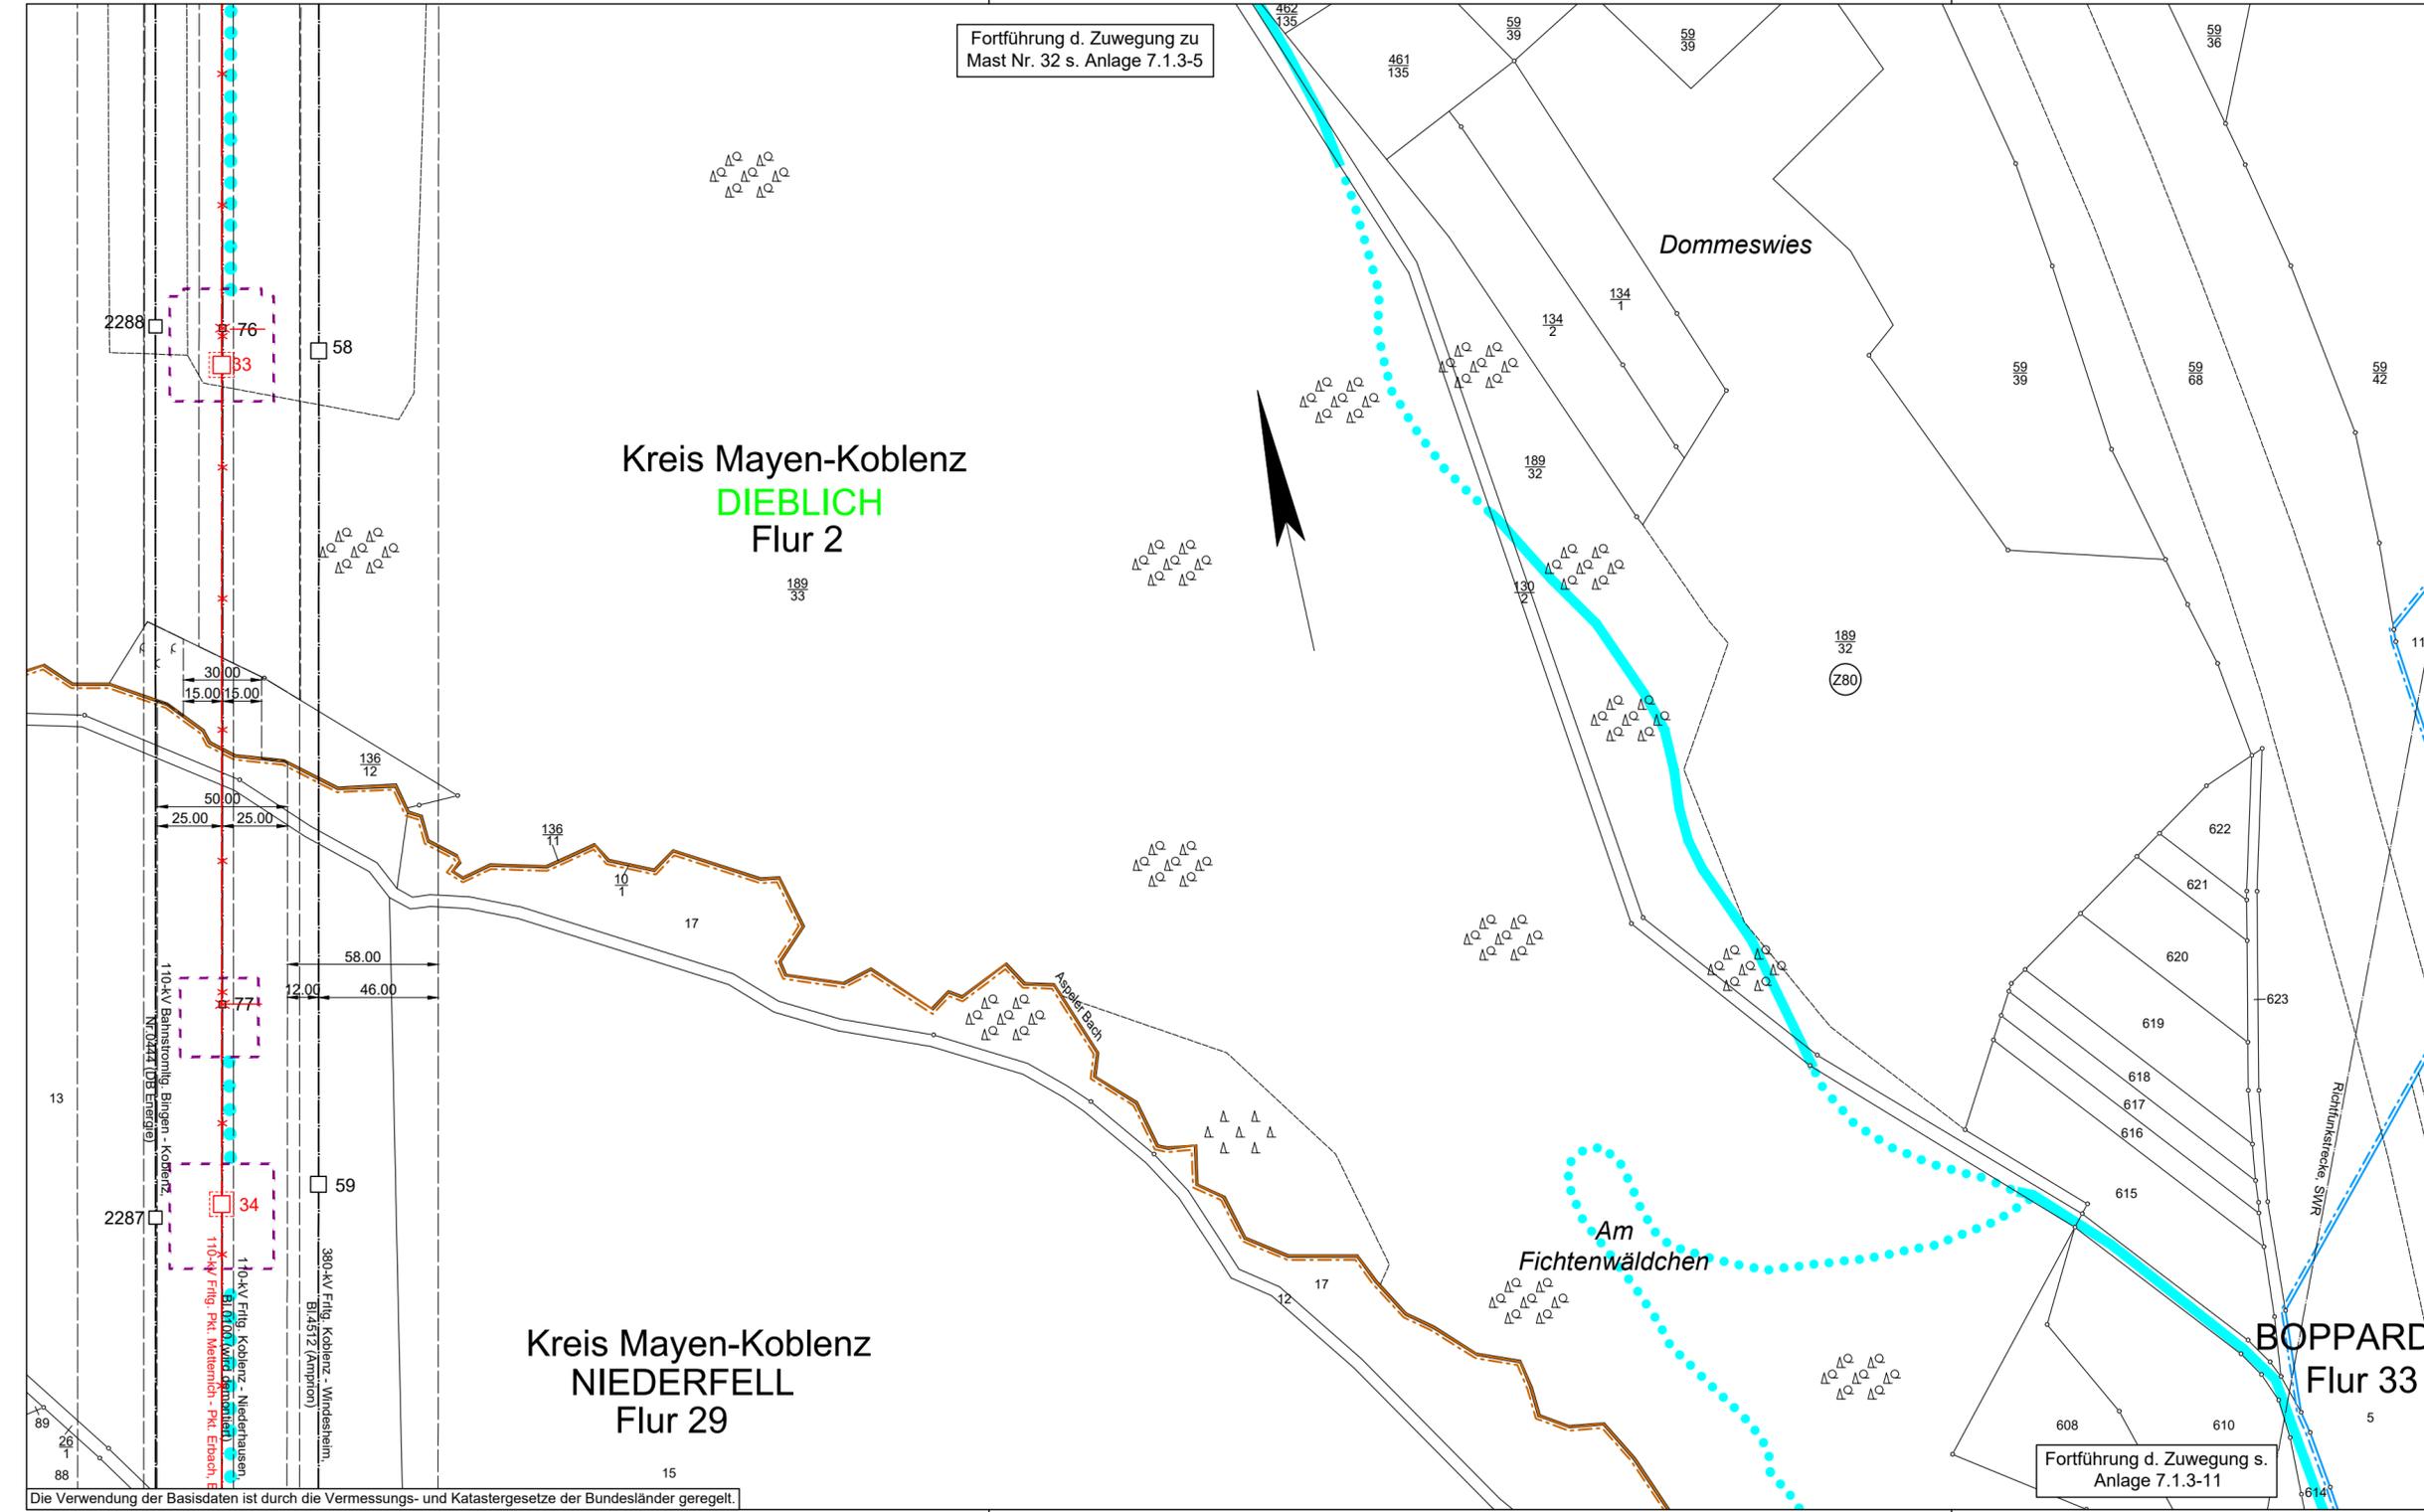

Legende

- Staatsgrenze
- Landesgrenze
- Reg.-Bez. Grenze
- Kreisgrenze
- Gemeindegrenze
- Gemarkungsgrenze
- Flurgrenze
- Hochspannungsfreileitung (Bestand)
- Hochspannungsfreileitung (Planung)
- Hochspannungsfreileitung (Bestand) wird demontiert
- Trag-/ Abspannmast (Bestand)
- Trag-/ Abspannmast (Planung)
- Trag-/ Abspannmast (Bestand) wird demontiert
- Hochspannungskabel geplant
- laufende Nr. der vom Schutzstreifen betroffenen Flurstücke in der Gemarkung
- laufende Nr. der ausschließlich von Zuwegungen oder Arbeitsflächen betroffenen Flurstücke in der Gemarkung
- Objektnummer lt. Kreuzungsverzeichnis Versorgungsleitung
- Planungen/ Flächenausweisungen nachrichtlich übernommen
- Topografie nachrichtlich übernommen
- Schutzstreifenrand
- Schutzstreifen (innerhalb der im Plankopf grün dargestellten Gemarkung)
- temporäre Arbeitsfläche innerhalb des Schutzstreifens
- temporäre Arbeitsfläche außerhalb des Schutzstreifens auf Flurstücken mit Schutzstreifenanspruchnahme
- temporäre Arbeitsfläche auf Flurstücken ohne Schutzstreifenanspruchnahme
- Zuwegung auf Flurstücken mit Schutzstreifenanspruchnahme
- Zuwegung auf Flurstücken ohne Schutzstreifenanspruchnahme
- Achse Provisorium
- provisorischer Mast
- Rand der für das Provisorium benötigten Fläche

Ersatzneubau der 110-kV-Leitungsverbindung zwischen Metternich und Erbach

110-kV-Hochspannungsfreileitung Pkt. Metternich - Pkt. Erbach, Bl.1380

Abschnitt: Pkt. Nassheck - Pkt. Pfaffenheck

Lageplan 1 : 2000

Zuwegung

| | | | |
|------------------|---------------------|---------------------|---------------------|
| GEMARKUNG | DIEBLICH | NIEDERFELL | BOPPARD |
| Gemeinde | Dieblich | Niederfell | Boppard |
| Verbandsgemeinde | Rhein-Mosel | Rhein-Mosel | Boppard |
| Kreis | Mayen-Koblenz | Mayen-Koblenz | Mayen-Koblenz |
| Reg.-Bez. | Rheinland-Pfalz | Rheinland-Pfalz | Rheinland-Pfalz |
| Land | Ostereifel-Hunsrück | Ostereifel-Hunsrück | Ostereifel-Hunsrück |
| Katasteramt | Koblenz | Koblenz | Koblenz |
| Grundbuchamt | | | |

Auslegungsvermerk der Gemeinde
(Anhörungsverfahren § 43a EnWG i.V.m. § 73 VwVfG)

Der Plan hat ausgelegen in der Zeit vom 20 bis 20

in der Gemeinde

Gemeinde Siegel

Planfeststellungsvermerk der Planfeststellungsbehörde
Nach § 43b EnWG i.V.m. § 74 VwVfG planfestgestellt durch Beschluss vom 20

in der Gemeinde

Planfeststellungsbehörde Siegel

Auslegungsvermerk der Gemeinde
(Planfeststellungsbeschluss und festgestellter Plan (§ 43b EnWG i.V.m. § 74 VwVfG))

Der Planfeststellungsbeschluss und Ausfertigung des festgestellten Planes haben ausgelegen in der Zeit vom 20 bis 20

in der Gemeinde

Gemeinde Siegel

| | | |
|-----------|------------|----------|
| Stand: | 19.11.2020 | 15:39:03 |
| Erstellt: | 27.03.2015 | 17:31:46 |
| Inhalt: | Planung | |

Im Stocken 6
 88444 Ummendorf
 Fon +49 7351 44098-0
 Fax +49 7351 44098-99
 info@cteam.de
 www.cteam.de

DRW-S-L

Die Verwendung der Basisdaten ist durch die Vermessungs- und Katastergesetze der Bundesländer geregelt.