

## Ersatzneubau der 110-kV-Leitungsverbindung zwischen Metternich und Erbach

### 110-kV-Hochspannungsfreileitung Pkt. Metternich - Pkt. Erbach, Bl.1380

Abschnitt: Pkt. Pfaffenheck - Pkt. Emmelshausen

## Lageplan 1 : 2000

### Zuwegung

GEMARKUNG	HERSCHWIESEN	BUCHHOLZ
Gemeinde	Boppard	Boppard
Verbandsgemeinde		
Kreis	Rhein-Hunsrück-Kreis	Rhein-Hunsrück-Kreis
Reg.-Bez.	Rheinland-Pfalz	Rheinland-Pfalz
Land	Ostereifel-Hunsrück	Ostereifel-Hunsrück
Katasteramt	Sankt Goar	Sankt Goar
Grundbuchamt		

### Auslegungsvermerk der Gemeinde

(Anhörungsverfahren § 43a EnWG i.V.m. § 73 VwVfG)

Der Plan hat ausgelegen in der Zeit

vom .....	20 .....
bis .....	20 .....

in der Gemeinde .....

### Gemeinde



### Planfeststellungsvermerk der Planfeststellungsbehörde

Nach § 43b EnWG i.V.m. § 74 VwVfG planfestgestellt durch Beschluss

vom .....	20 .....
-----------	----------

Planfeststellungsbehörde



### Auslegungsvermerk der Gemeinde

(Planfeststellungsbeschluss und festgestellter Plan (§ 43b EnWG i.V.m. § 74 VwVfG))

Der Planfeststellungsbeschluss und Ausfertigung des festgestellten Planes haben ausgelegen in der Zeit

vom .....	20 .....
bis .....	20 .....

in der Gemeinde .....

### Gemeinde




Stand:	20.11.2020	13:36:09
Erstellt:	27.03.2015	13:34:26
Inhalt:	Planung	

Im Stocken 6  
88444 Ummendorf  
Fon +49 7351 44098-0  
Fax +49 7351 44098-99  
info@cteam.de  
www.cteam.de



DRW-S-L

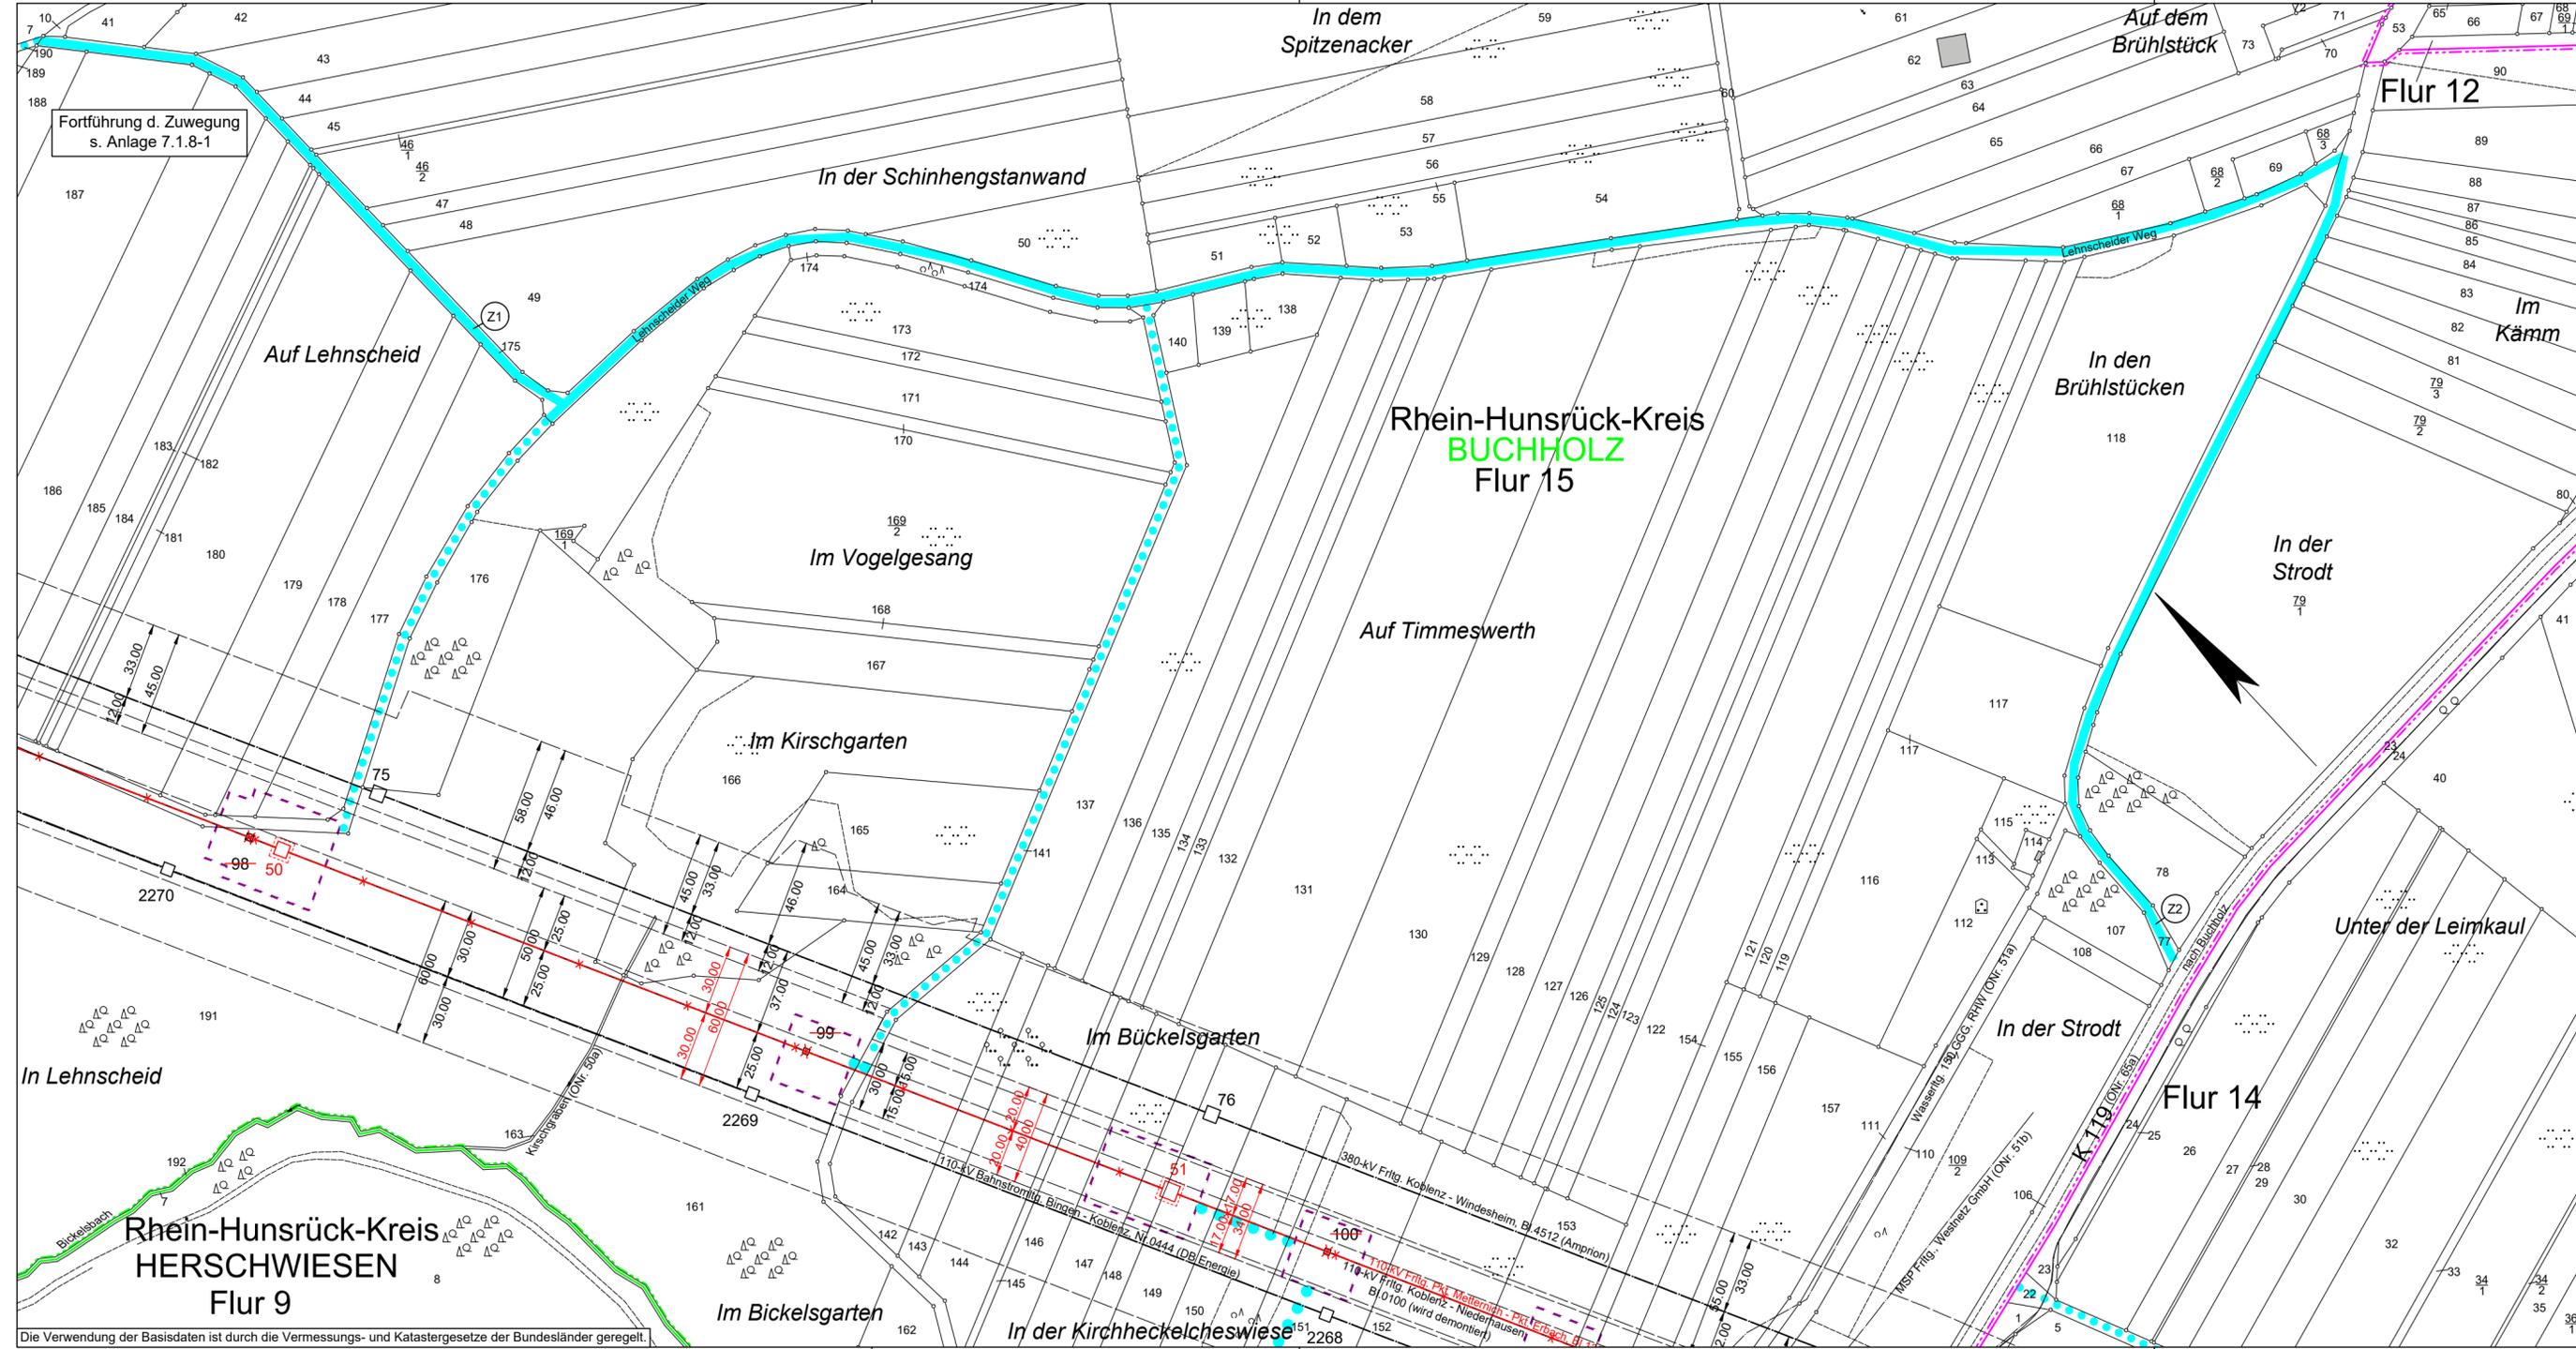

### Legende

- Staatsgrenze
- Landesgrenze
- Reg.-Bez. Grenze
- Kreisgrenze
- Gemeindengrenze
- Gemarkungsgrenze
- Flurgrenze
- Hochspannungsfreileitung (Bestand)
- Hochspannungsfreileitung (Planung)
- Hochspannungsfreileitung (Bestand) wird demontiert
- Trag-/ Abspannmast (Bestand)
- Trag-/ Abspannmast (Planung)
- Trag-/ Abspannmast (Bestand) wird demontiert
- Hochspannungskabel geplant

laufende Nr. der vom Schutzstreifen betroffenen Flurstücke in der Gemarkung  
 laufende Nr. der ausschließlich von Zuwegungen oder Arbeitsflächen betroffenen Flurstücke in der Gemarkung  
 Objektnummer lt. Kreuzungsverzeichnis  
 Versorgungsleitung  
 Planungen/ Flächenausweisungen nachrichtlich übernommen  
 Topografie nachrichtlich übernommen  
 Schutzstreifenrand  
 Schutzstreifen (innerhalb der im Plankopf grün dargestellten Gemarkung)

Für die geplante Freileitung zu beschränkende Schutzstreifenfläche

- temporäre Arbeitsfläche innerhalb des Schutzstreifens
- temporäre Arbeitsfläche außerhalb des Schutzstreifens auf Flurstücken mit Schutzstreifenanspruchnahme
- temporäre Arbeitsfläche auf Flurstücken ohne Schutzstreifenanspruchnahme
- Zuwegung auf Flurstücken mit Schutzstreifenanspruchnahme
- Zuwegung auf Flurstücken ohne Schutzstreifenanspruchnahme
- Achse Provisorium
- provisorischer Mast
- Rand der für das Provisorium benötigten Fläche

Die Verwendung der Basisdaten ist durch die Vermessungs- und Katastergesetze der Bundesländer geregelt.