
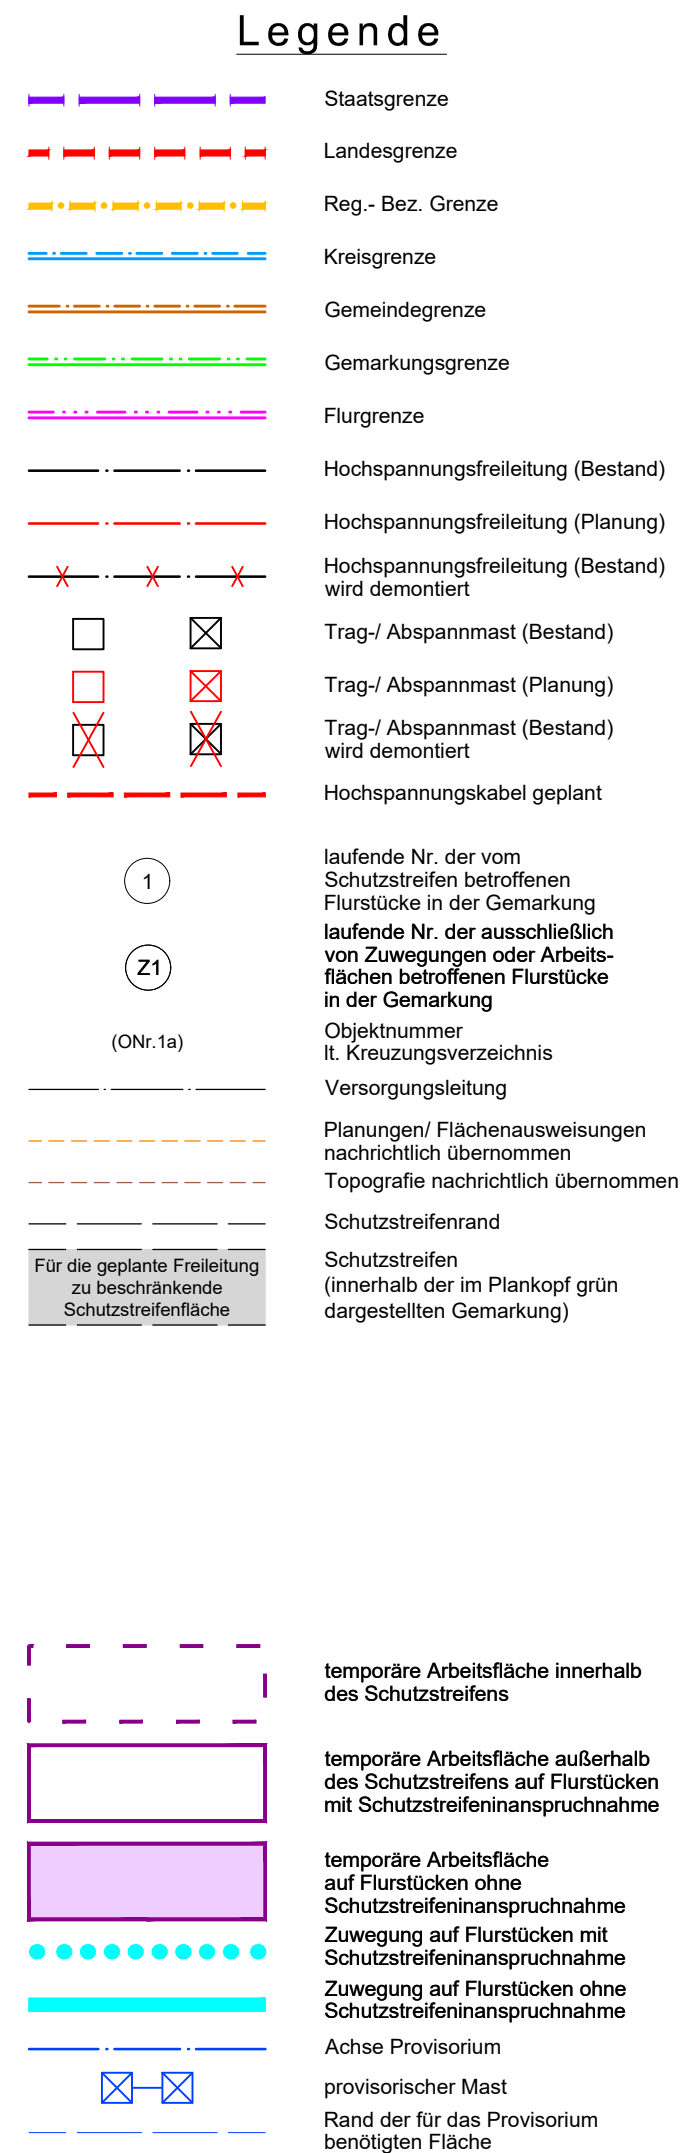


 

Ersatzneubau der 110-kV-Leitungsverbindung zwischen Metternich und Erbach

110-kV-Hochspannungsfreileitung Anschluß Lehmen, Bl.0289

Abschnitt: Lehmen - Pkt. Lehmen

Lageplan 1 : 2000

von Mast Nr. 14 bis Mast Nr. 26 (Bl. 1380)

GEMARKUNG	:	NIEDERFELL	DIEBLICH
Gemeinde	:	Niederfell	Dieblich
Verbandsgemeinde	:	Rhein-Mosel	Rhein-Mosel
Kreis	:	Mayen-Koblenz	Mayen-Koblenz
Reg.-Bez.	:		
Land	:	Rheinland-Pfalz	Rheinland-Pfalz
Katasteramt	:	Ostfeil-Hunsrück	Ostfeil-Hunsrück
Grundbuchamt	:	Koblenz	Koblenz

Auslegungsvermerk der Gemeinde
(Anhörungsverfahren § 43a EnWG i.V.m. § 73)

Der Plan hat ausgelegen in der Zeit vom 20
bis 20

in der Gemeinde

Gemeinde

Siegel

Planfeststellungsvermerk der Planfeststellungsbehörde

Nach § 43b EnWG i.V.m. § 74 VwVfG planfestgestellt durch Beschluss vom 20 ...

Planfeststellungsbehörde

Siegel

Auslegungsvermerk der Gemeinde
(Planfeststellungsbeschluss und festgestellter Plan (§ 43b EnWG i.V.m. § 74 VwVfG))

Der Planfeststellungsbeschluss und Ausfertigung des festgestellten Planes
haben ausgelegen in der Zeit

vom	20
bis	20

in der Gemeinde

Gemeinde

Siegel

Stand:	09.12.2020	15:50:23
Erstellt:	27.03.2015	11:18:44
Inhalt:	Planung	

Im Stocken 6
88444 Ummendorf
Fon +49 7351 44098-0
Fax +49 7351 44098-99
info@cteam.de
www.cteam.de



westnetz
DRW-S-L