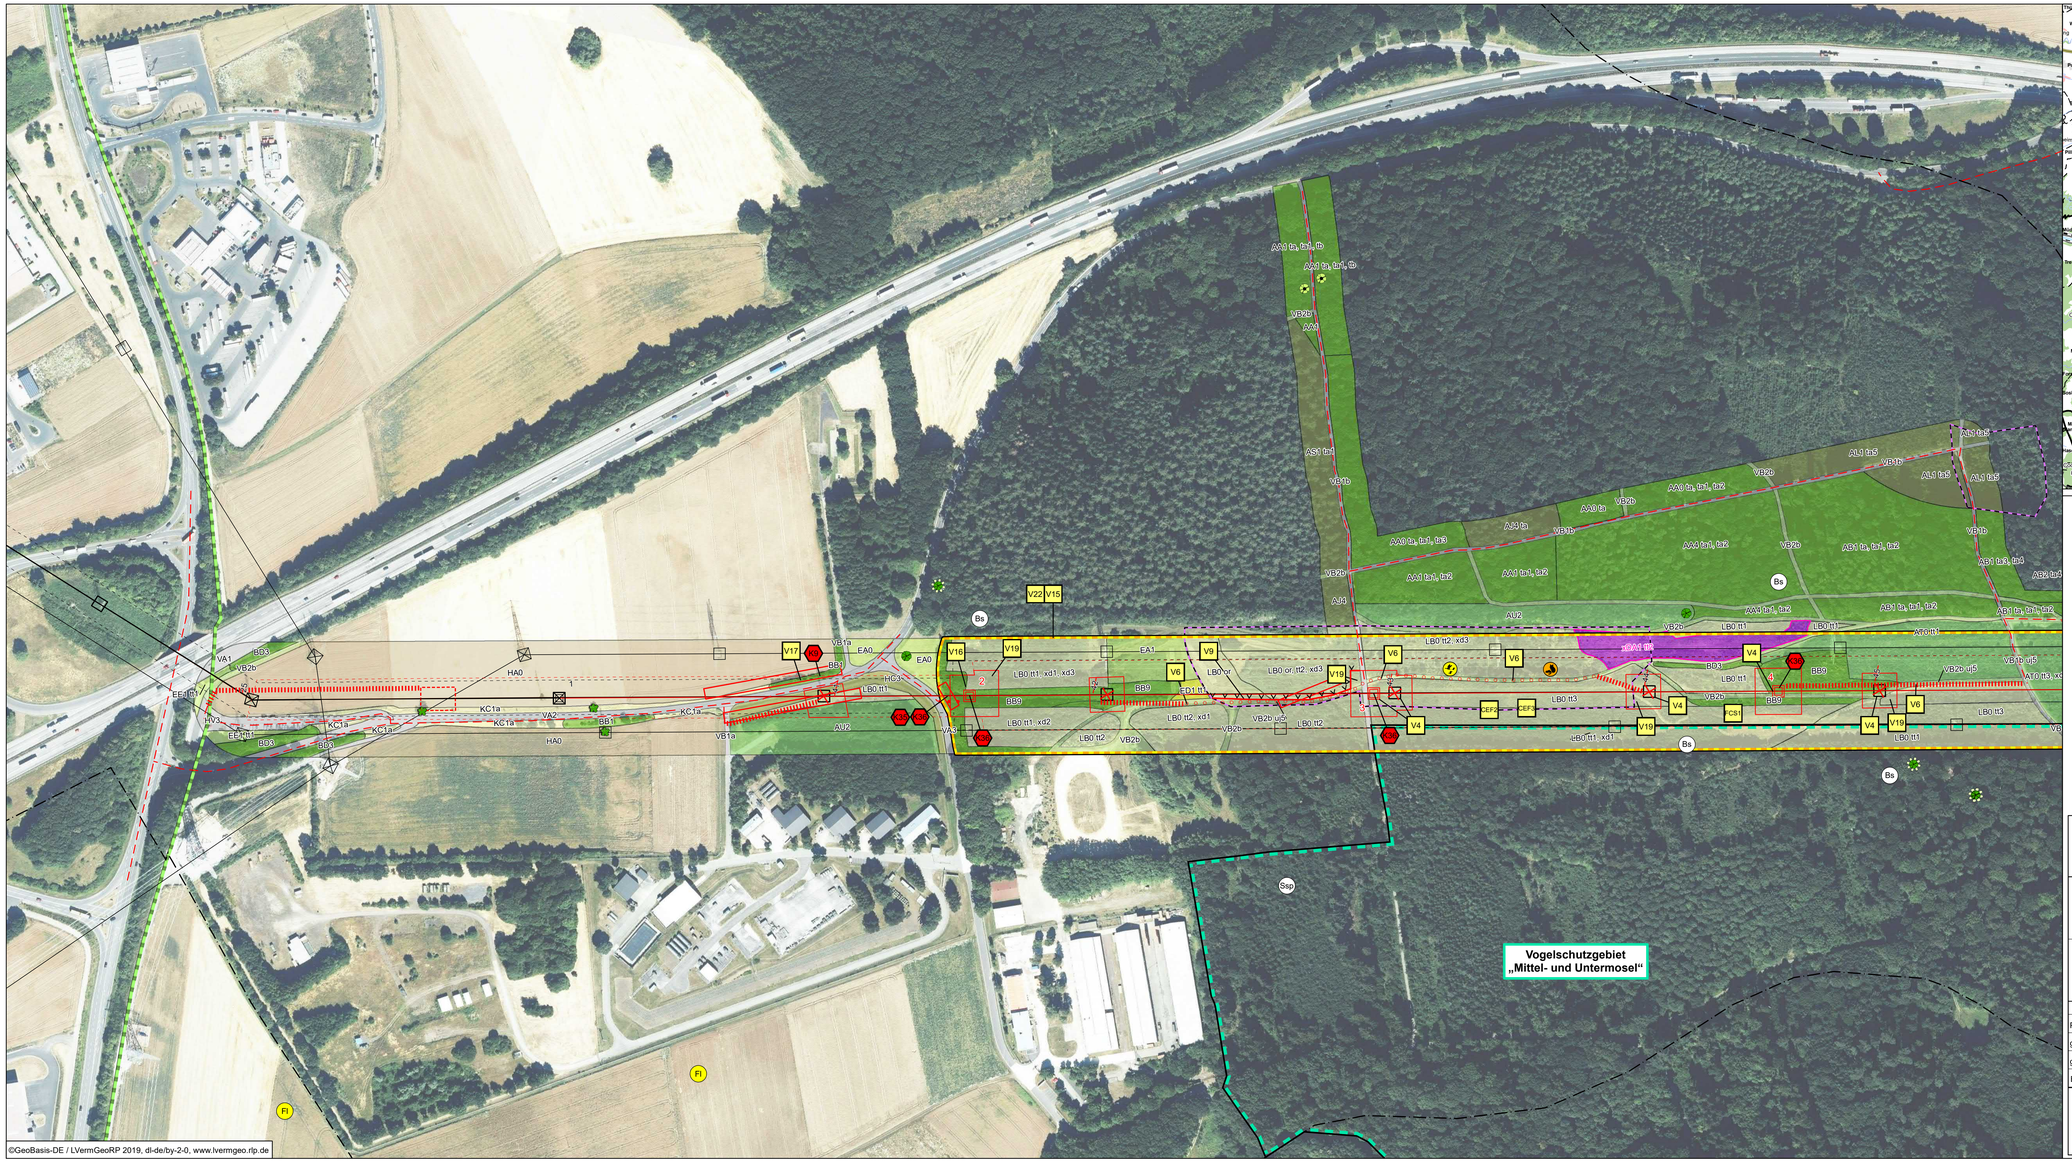

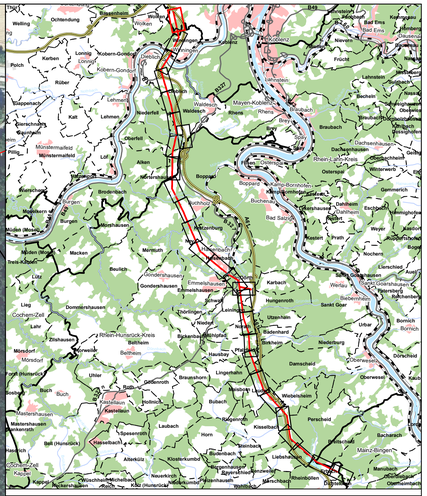

westnetz

Ersatzneubau der 110-kV-Leitungsverbindung zwischen Metternich und Erbach

Fachbeitrag Naturschutz

Karte 1: Bestand, Konflikte und Vermeidungsmaßnahmen

	Datum	Name		Kennzeichnung	Maßstab:
PL	11/2020	Se	Projekt-Nr.	0111-13-030	1:2.000
gez.	11/2020	Jos	Datei-Name	201020_Bestand_Konflikte_Blatt1.mxd	Anlage:
gepr.	11/2020	Se	Ploteinstellung	pdf, 1200 hpgl	Blätter: 27
Blattgröße:	111 x 52 cm				Blatt-Nr.: 1

SWECO
Zertifiziert durch die TÜV Rheinland Cert GmbH nach ISO 9001:2015, ISO 14001:2015, OHSAS 18001:2007

Sweco GmbH
Standort Koblenz
Stegemannstraße 5-7
56068 Koblenz
Deutschland

T +49 261 30439-0
F +49 261 30439-25
E koblenz@sweco-gmbh.de
W www.sweco-gmbh.de

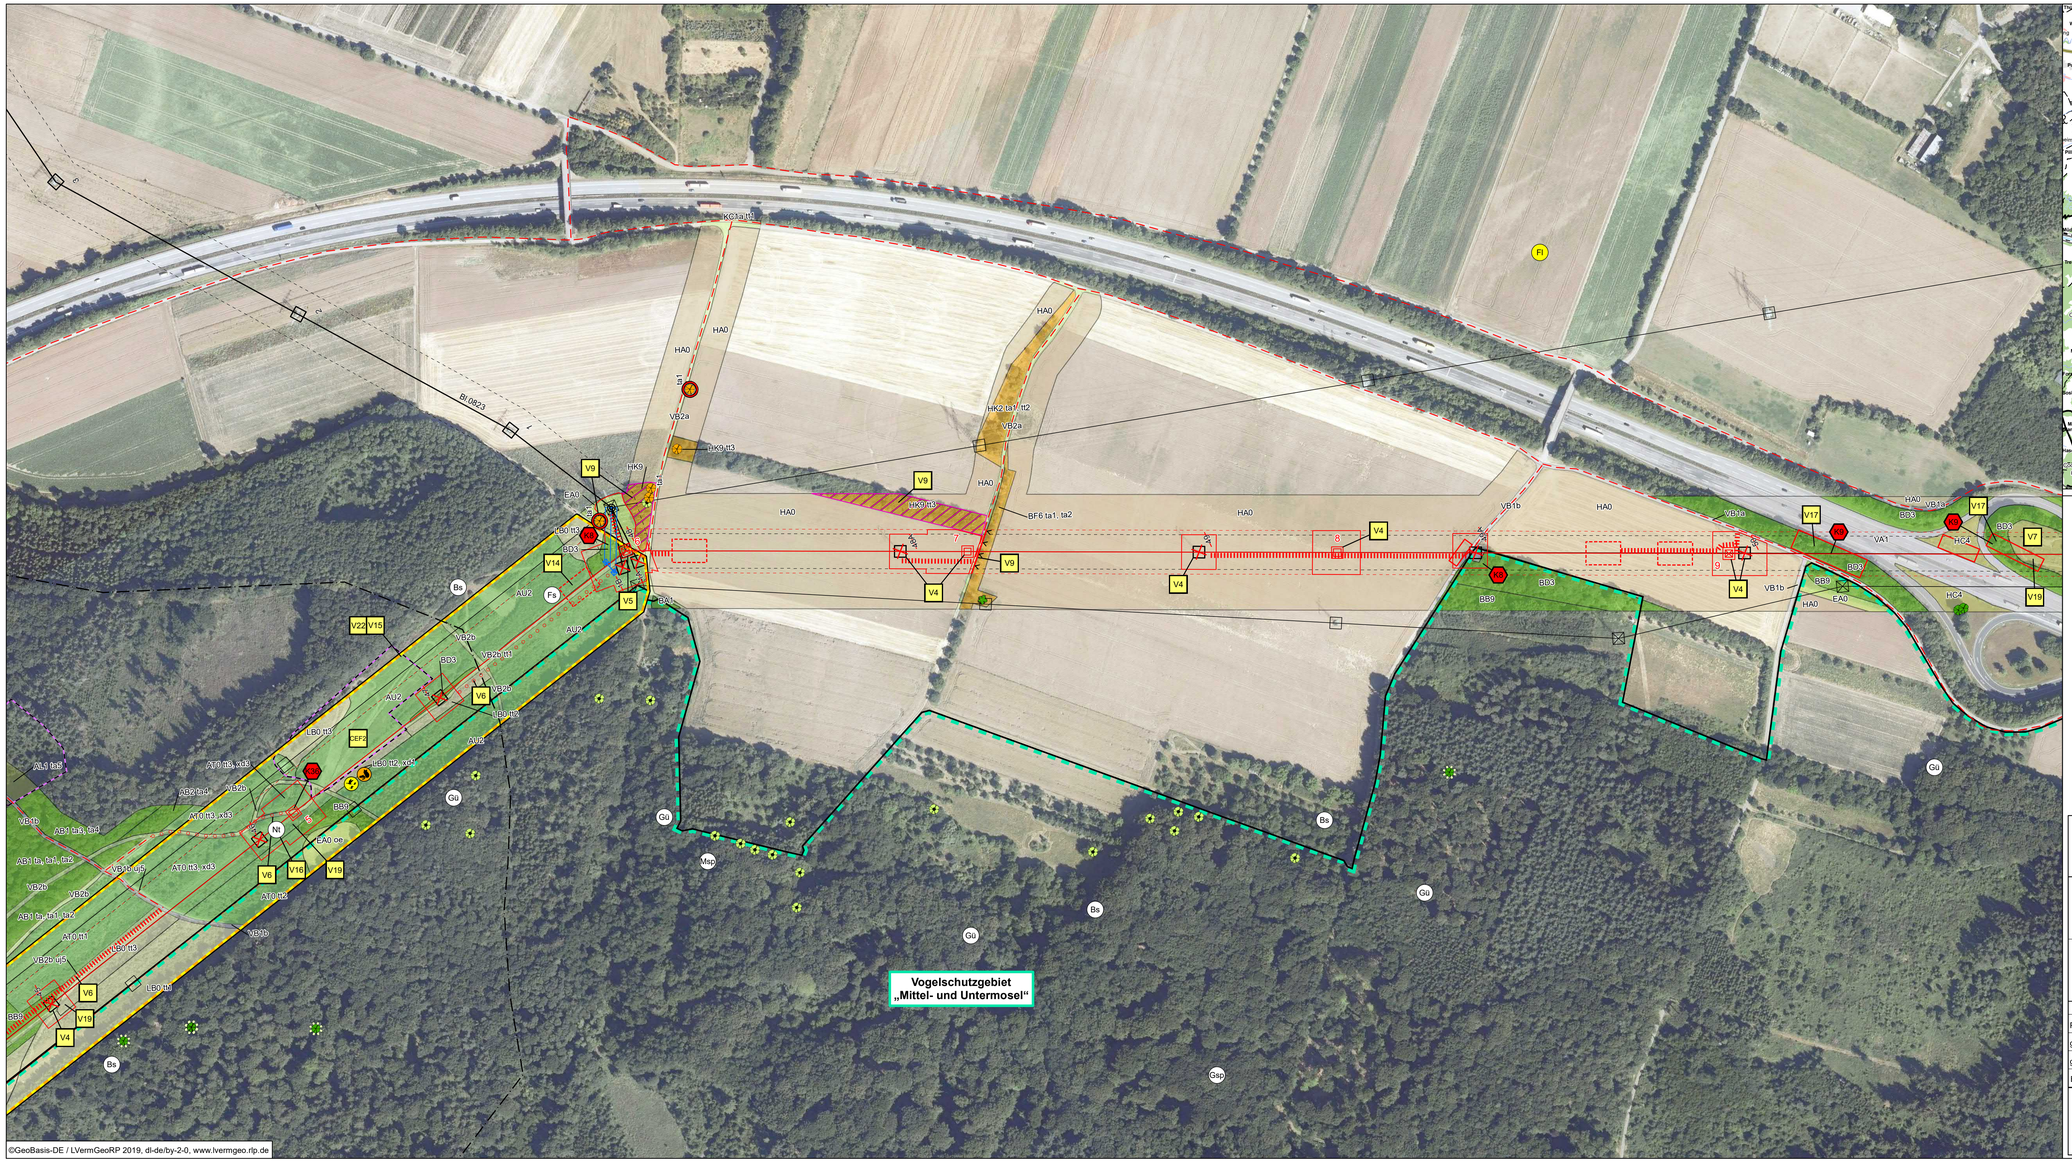

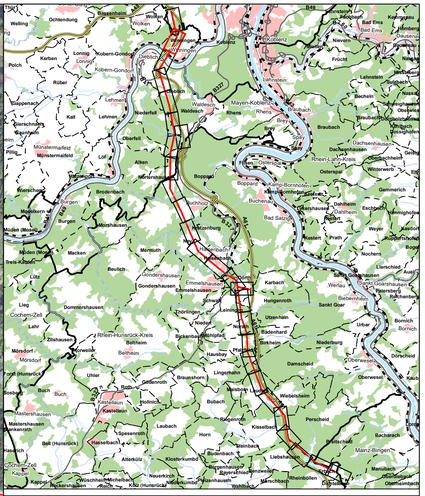

westnetz

Ersatzneubau der 110-kV-Leitungsverbindung zwischen Metternich und Erbach

Fachbeitrag Naturschutz

Karte 1: Bestand, Konflikte und Vermeidungsmaßnahmen

	Datum	Name		Kennzeichnung	Maßstab: 1:2.000
PL	11/2020	Se	Projekt-Nr.	0111-13-030	
gez.	11/2020	Jos	Datei-Name	201020_Bestand_Konflikte_Blatt2.mxd	Anlage:
gepr.	11/2020	Se	Ploteinstellung	pdf, 1200 hpgl	Blätter: 27
Blattgröße: 111 x 52 cm					Blatt-Nr.: 2

SWECO
Zertifiziert durch die TÜV Rheinland Cert GmbH
nach ISO 9001:2015, ISO 14001:2015, OHSAS 18001:2007

Sweco GmbH
Standort Koblenz
Stegermannstraße 5-7
56068 Koblenz
Deutschland

T +49 261 30439-0
F +49 261 30439-25
E koblenz@sweco-gmbh.de
W www.sweco-gmbh.de

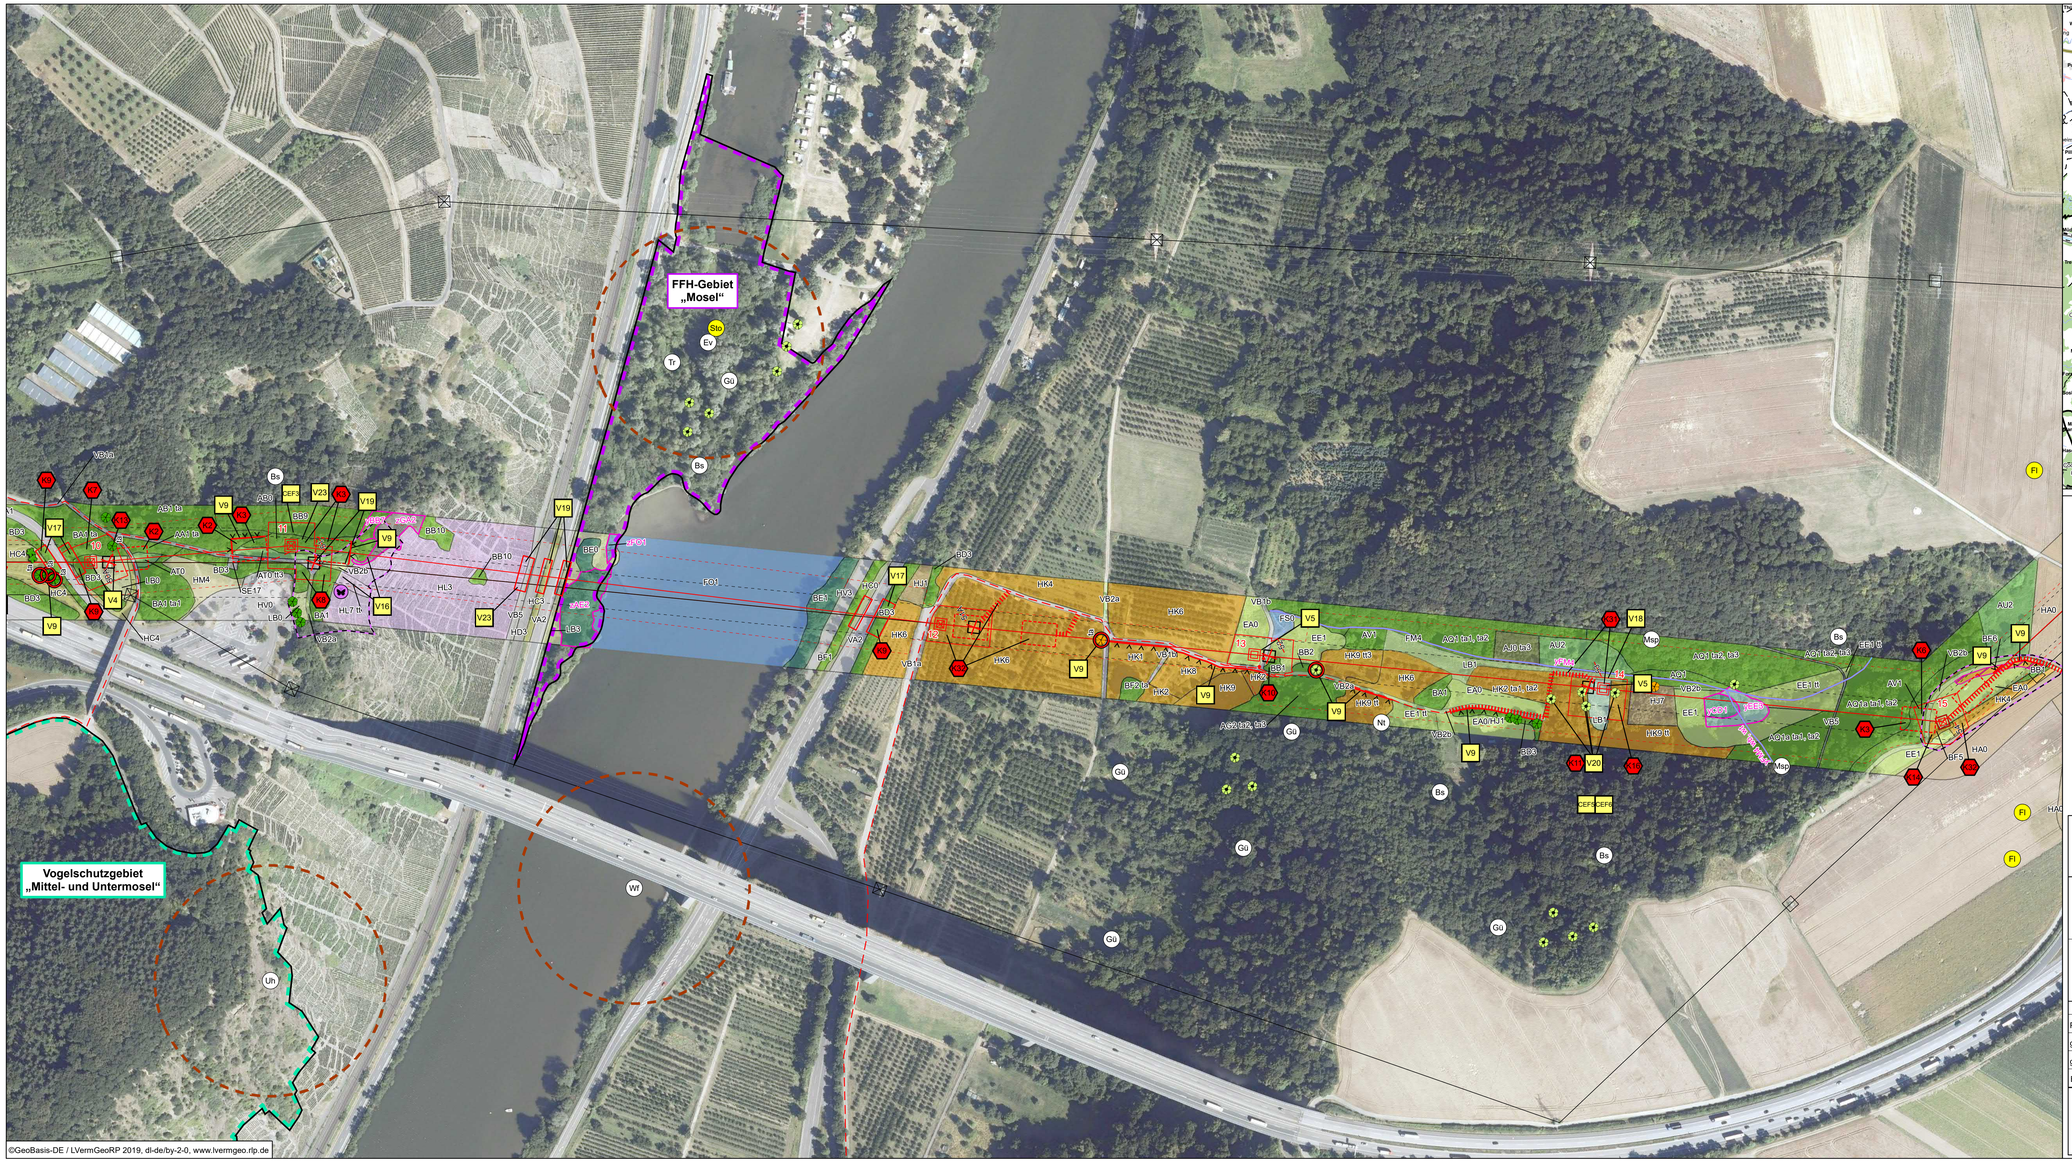

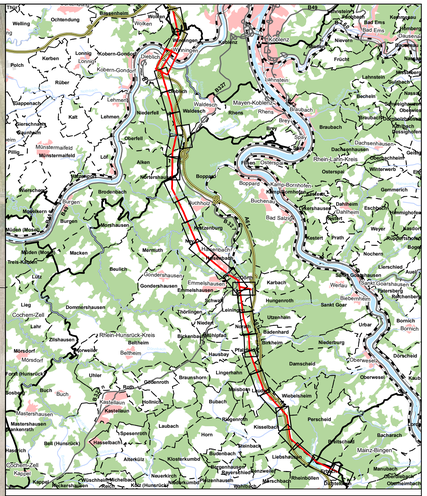

westnetz

Ersatzneubau der 110-kV-Leitungsverbindung zwischen Metternich und Erbach

Fachbeitrag Naturschutz

Karte 1: Bestand, Konflikte und Vermeidungsmaßnahmen

	Datum	Name		Kennzeichnung	Maßstab:
PL	11/2020	Se	Projekt-Nr.	0111-13-030	1:2.000
gez.	11/2020	Jos	Datei-Name	201020_Bestand_Konflikte_Blatt3.mxd	Anlage:
gepr.	11/2020	Se	Ploteinstellung	pdf, 1200 hpgl	Blätter: 27
Blattgröße:	111 x 52 cm				Blatt-Nr.: 3

SWECO
Zertifiziert durch die TÜV Rheinland Cert GmbH nach ISO 9001:2015, ISO 14001:2015, OHSAS 18001:2007

Sweco GmbH
Standort Koblenz
Stegermannstraße 5-7
56068 Koblenz
Deutschland

T +49 261 30439-0
F +49 261 30439-25
E koblenz@sweco-gmbh.de
W www.sweco-gmbh.de

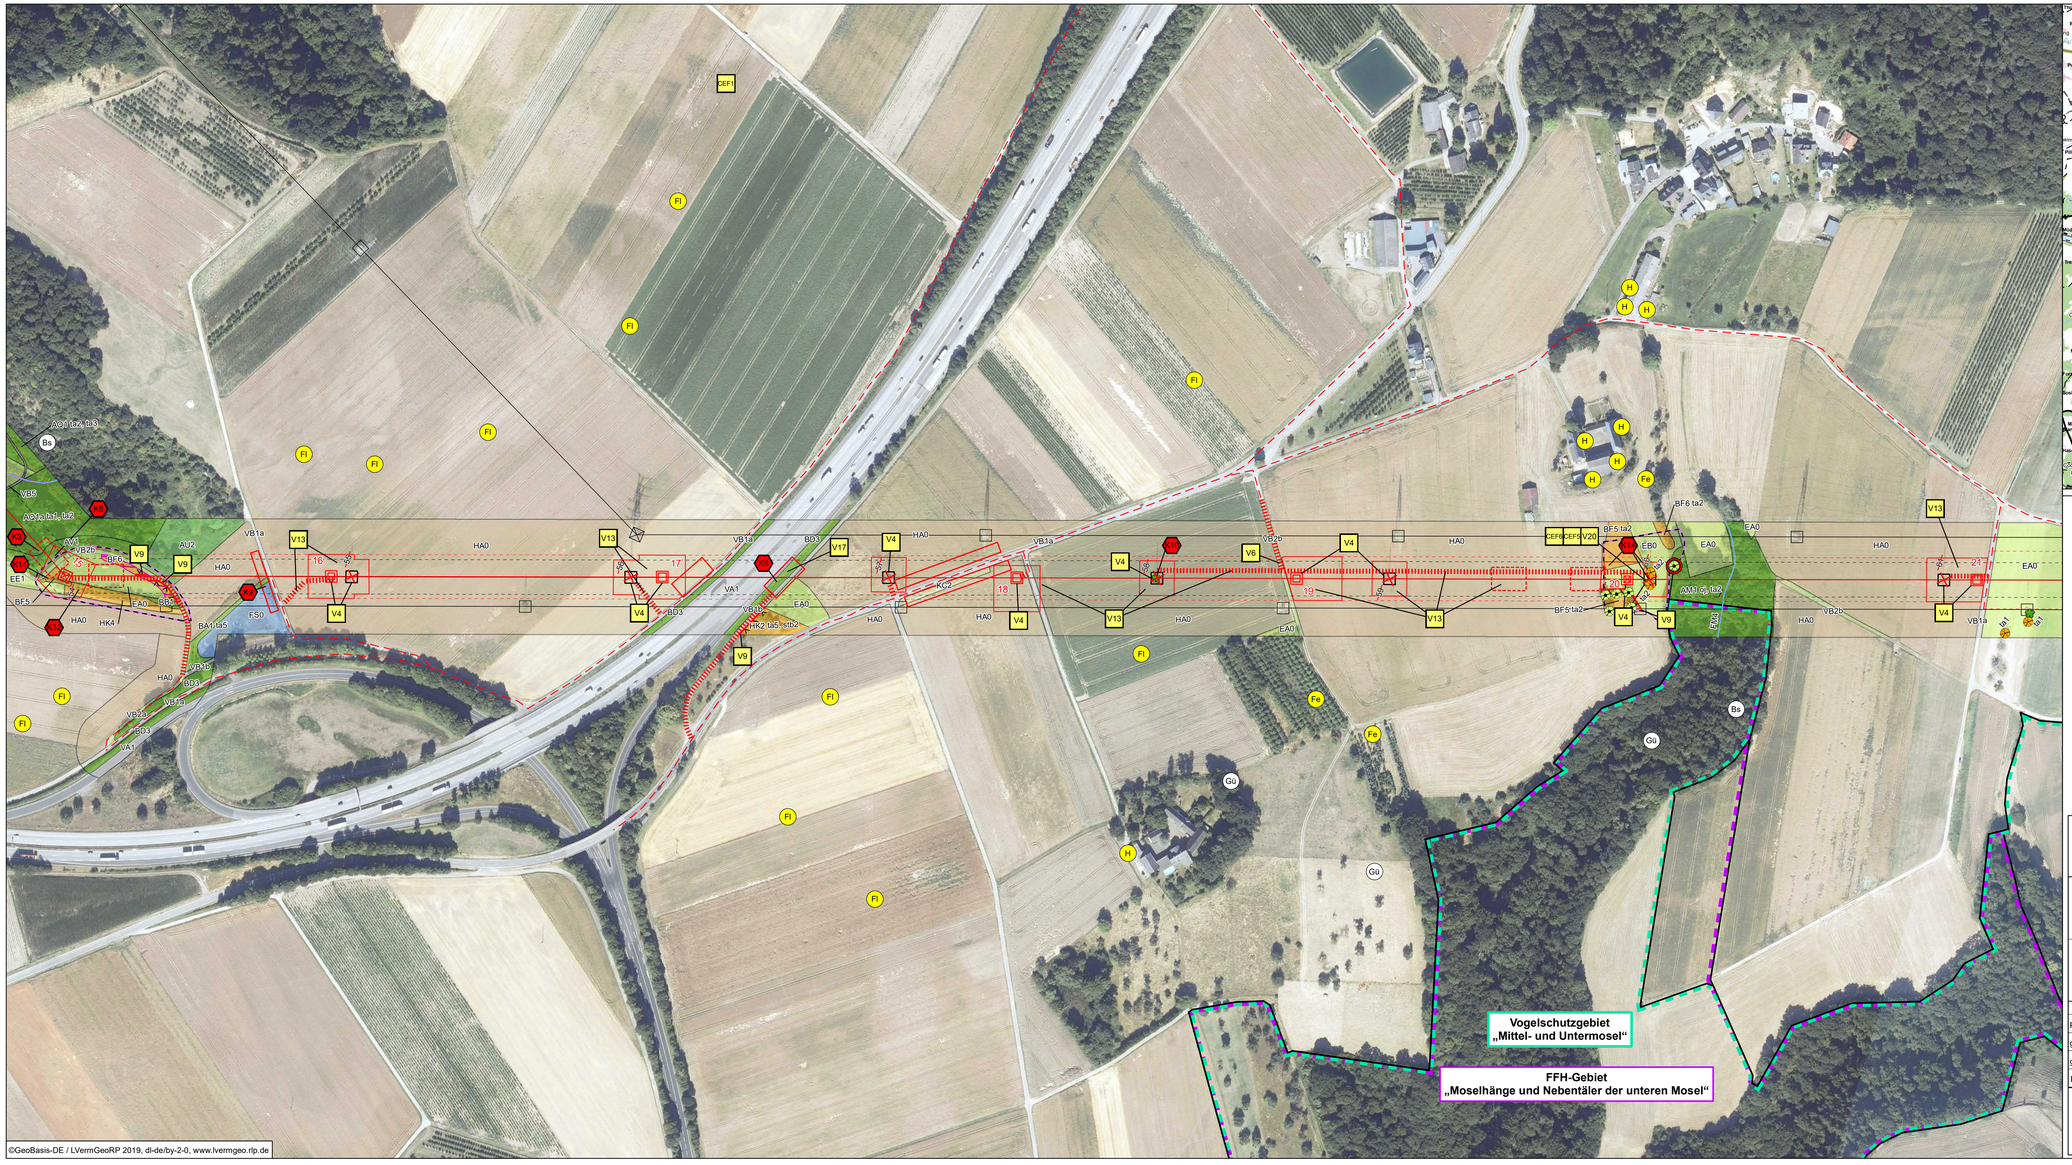

©GeoBasis-DE / LVermGeoRP 2019, dl-de/by-2-0, www.lvermgeo.rlp.de

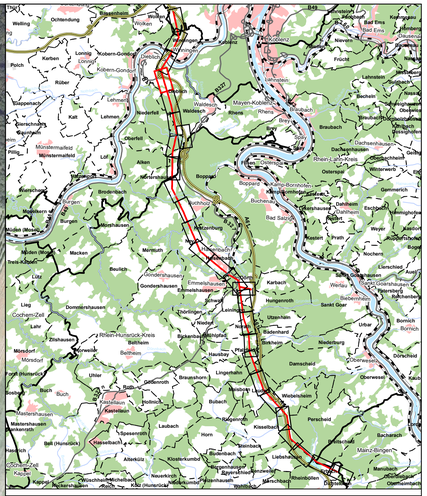

westnetz

Ersatzneubau der 110-kV-Leitungsverbindung zwischen Metternich und Erbach

Fachbeitrag Naturschutz

Karte 1: Bestand, Konflikte und Vermeidungsmaßnahmen

	Datum	Name		Kennzeichnung	Maßstab:
PL	11/2020	Se	Projekt-Nr.	0111-13-030	1:2.000
gez.	11/2020	Jos	Datei-Name	201020_Bestand_Konflikte_Blatt4.mxd	Anlage:
gepr.	11/2020	Se	Ploteinstellung	pdf, 1200 hpgl	Blätter: 27
Blattgröße: 111 x 52 cm					Blatt-Nr.: 4

SWECO
Zertifiziert durch die TÜV Rheinland Cert GmbH
nach ISO 9001:2015, ISO 14001:2015, OHSAS 18001:2007

Sweco GmbH
Standort Koblenz
Stegemannstraße 5-7
56068 Koblenz
Deutschland

T +49 261 30439-0
F +49 261 30439-25
E koblenz@sweco-gmbh.de
W www.sweco-gmbh.de

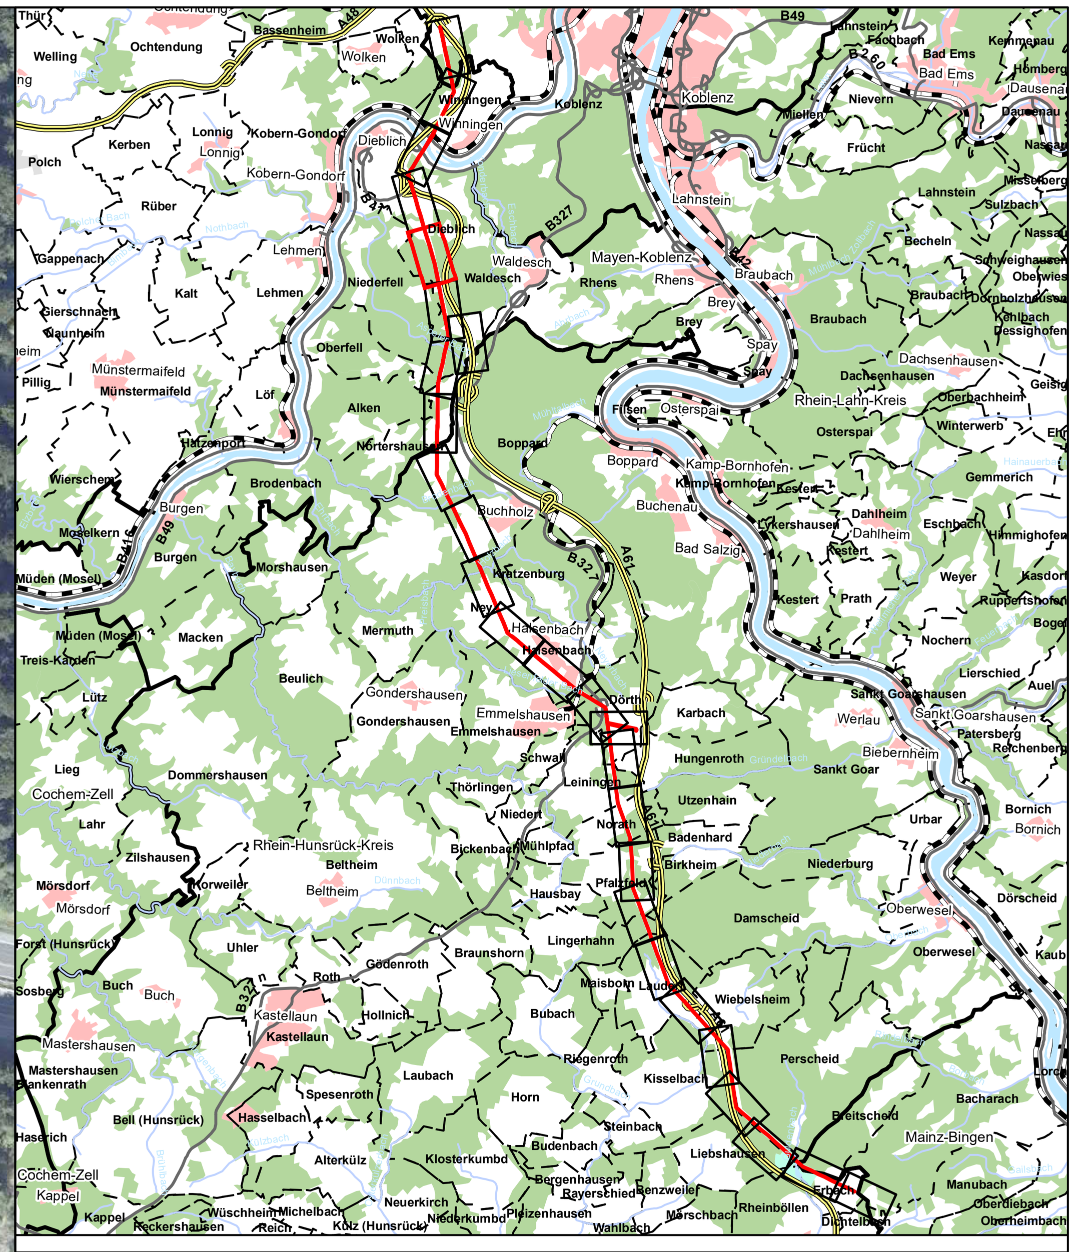

westnetz

Ersatzneubau der 110-kV-Leitungsverbindung zwischen Metternich und Erbach

Fachbeitrag Naturschutz

Karte 1: Bestand, Konflikte und Vermeidungsmaßnahmen

	Datum	Name		Kennzeichnung	Maßstab: 1:2.000
PL	11/2020	Se	Projekt-Nr.	0111-13-030	
gez.	11/2020	Jos	Datei-Name	201020_Bestand_Konflikte_Blatt5.mxd	Anlage:
gepr.	11/2020	Se	Ploteinstellung	pdf, 1200 hpgl	Blätter: 27
Blattgröße: 111 x 52 cm					Blatt-Nr.: 5

SWECO
Zertifiziert durch die TÜV Rheinland Cert GmbH nach ISO 9001:2015, ISO 14001:2015, OHSAS 18001:2007

Sweco GmbH
Standort Koblenz
Stegemannstraße 5-7
56068 Koblenz
Deutschland

T +49 261 30439-0
F +49 261 30439-25
E koblenz@sweco-gmbh.de
W www.sweco-gmbh.de

©GeoBasis-DE / LVermGeoRP 2019, dl-de/by-2-0, www.lvermgeo.rlp.de

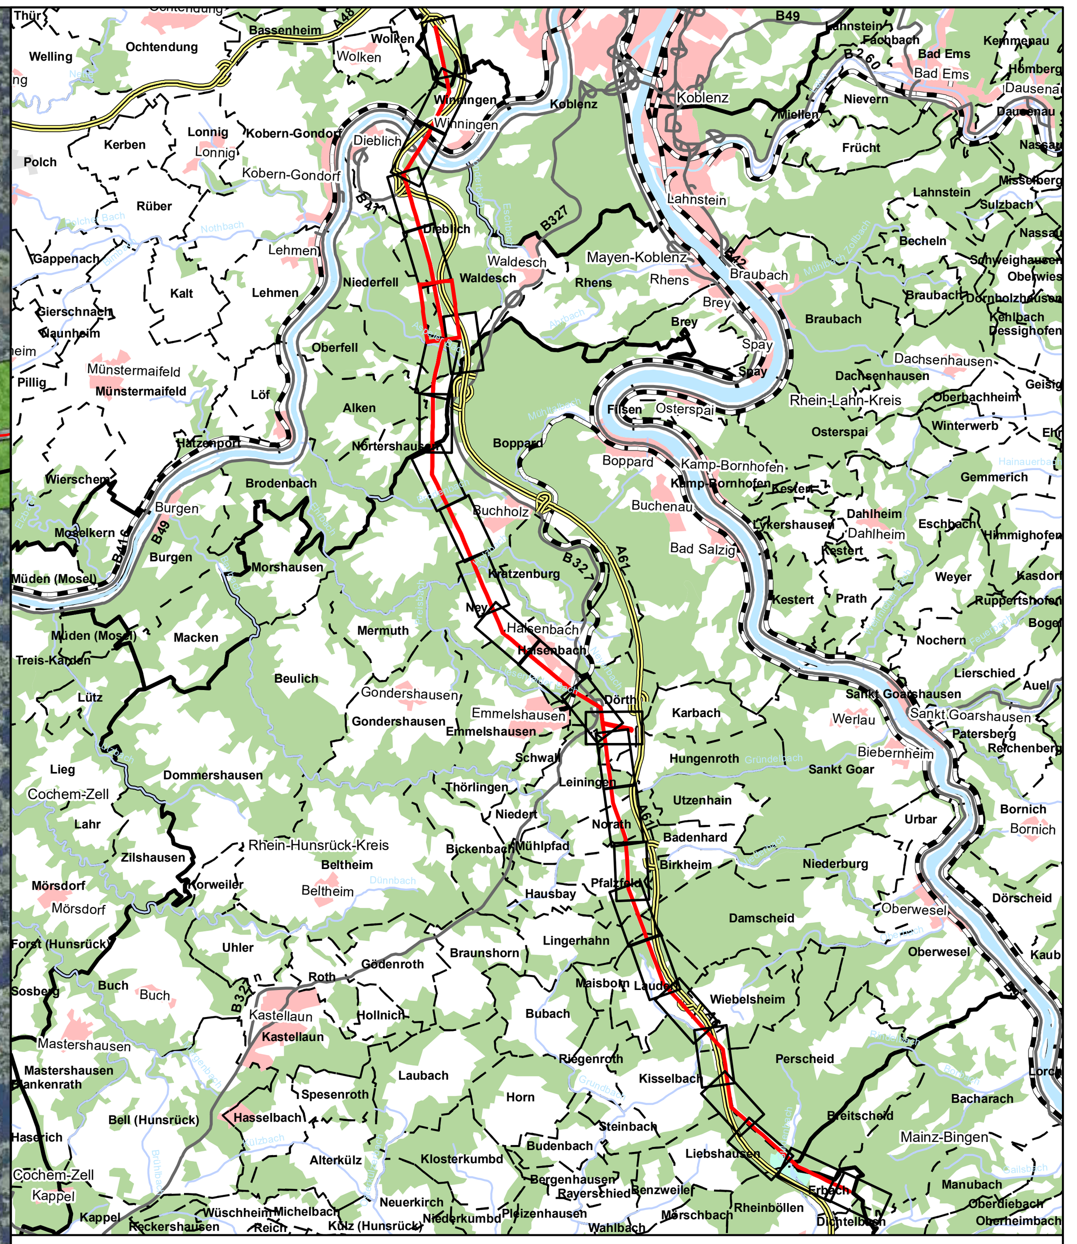

westnetz

Ersatzneubau der 110-kV-Leitungsverbindung zwischen Metternich und Erbach

Fachbeitrag Naturschutz

Karte 1: Bestand, Konflikte und Vermeidungsmaßnahmen

	Datum	Name		Kennzeichnung	Maßstab: 1:2.000
PL	11/2020	Se	Projekt-Nr.	0111-13-030	
gez.	11/2020	Jos	Datei-Name	201020_Bestand_Konflikte_Blatt6.mxd	Anlage:
gepr.	11/2020	Se	Ploteinstellung	pdf, 1200 hpgl	Blätter: 27
Blattgröße: 111 x 52 cm					Blatt-Nr.: 6

SWECO

Zertifiziert durch die TÜV Rheinland Cert GmbH
nach ISO 9001:2015, ISO 14001:2015, OHSAS 18001:2007

Sweco GmbH
Standort Koblenz
Stegemannstraße 5-7
56068 Koblenz
Deutschland

T +49 261 30439-0
F +49 261 30439-25
E koblenz@sweco-gmbh.de
W www.sweco-gmbh.de

©GeoBasis-DE / LVermGeoRP 2019, dl-de/by-2-0, www.lvermgeo.rlp.de

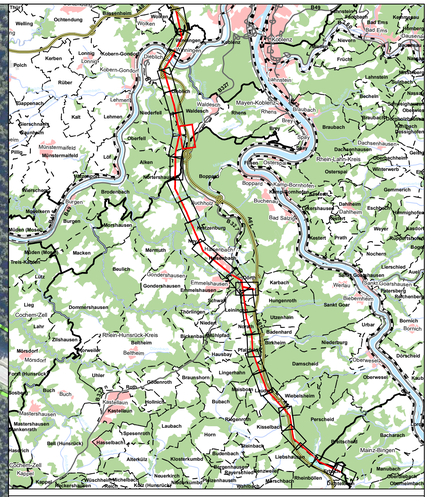

N

westnetz

Ersatzneubau der 110-kV-Leitungsverbindung zwischen Metternich und Erbach

Fachbeitrag Naturschutz

Karte 1: Bestand, Konflikte und Vermeidungsmaßnahmen

	Datum	Name		Kennzeichnung	Maßstab: 1:2.000
PL	11/2020	Se	Projekt-Nr.	0111-13-030	
gez.	11/2020	Jos	Datei-Name	201020_Bestand_Konflikte_Blatt7.mxd	Anlage:
gepr.	11/2020	Se	Ploteinstellung	pdf, 1200 hpgl	Blätter: 27
Blattgröße:	111 x 52 cm				Blatt-Nr.: 7

SWECO
Zertifiziert durch die TÜV Rheinland Cert GmbH nach ISO 9001:2015, ISO 14001:2015, OHSAS 18001:2007

Sweco GmbH
Standort Koblenz
Stegermannstraße 5-7
56068 Koblenz
Deutschland

T +49 261 30439-0
F +49 261 30439-25
E koblenz@sweco-gmbh.de
W www.sweco-gmbh.de

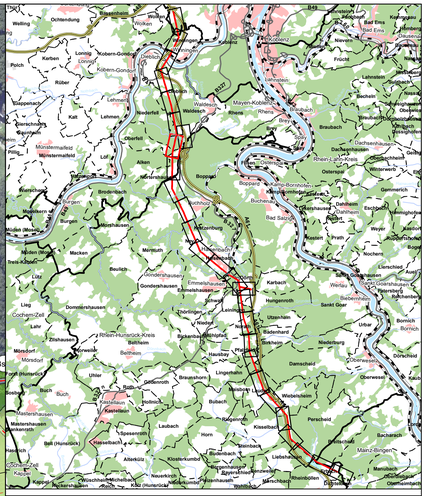

westnetz

Ersatzneubau der 110-kV-Leitungsverbindung zwischen Metternich und Erbach

Fachbeitrag Naturschutz

Karte 1: Bestand, Konflikte und Vermeidungsmaßnahmen

	Datum	Name		Kennzeichnung	Maßstab: 1:2.000
PL	11/2020	Se	Projekt-Nr.	0111-13-030	
gez.	11/2020	Jos	Datei-Name	201020_Bestand_Konflikte_Blatt8.mxd	Anlage:
gepr.	11/2020	Se	Ploteinstellung	pdf, 1200 hpgl	Blätter: 27
Blattgröße: 111 x 52 cm					Blatt-Nr.: 8

SWECO
Zertifiziert durch die TÜV Rheinland Cert GmbH nach ISO 9001:2015, ISO 14001:2015, OHSAS 18001:2007

Sweco GmbH
Standort Koblenz
Stegemannstraße 5-7
56068 Koblenz
Deutschland

T +49 261 30439-0
F +49 261 30439-25
E koblenz@sweco-gmbh.de
W www.sweco-gmbh.de

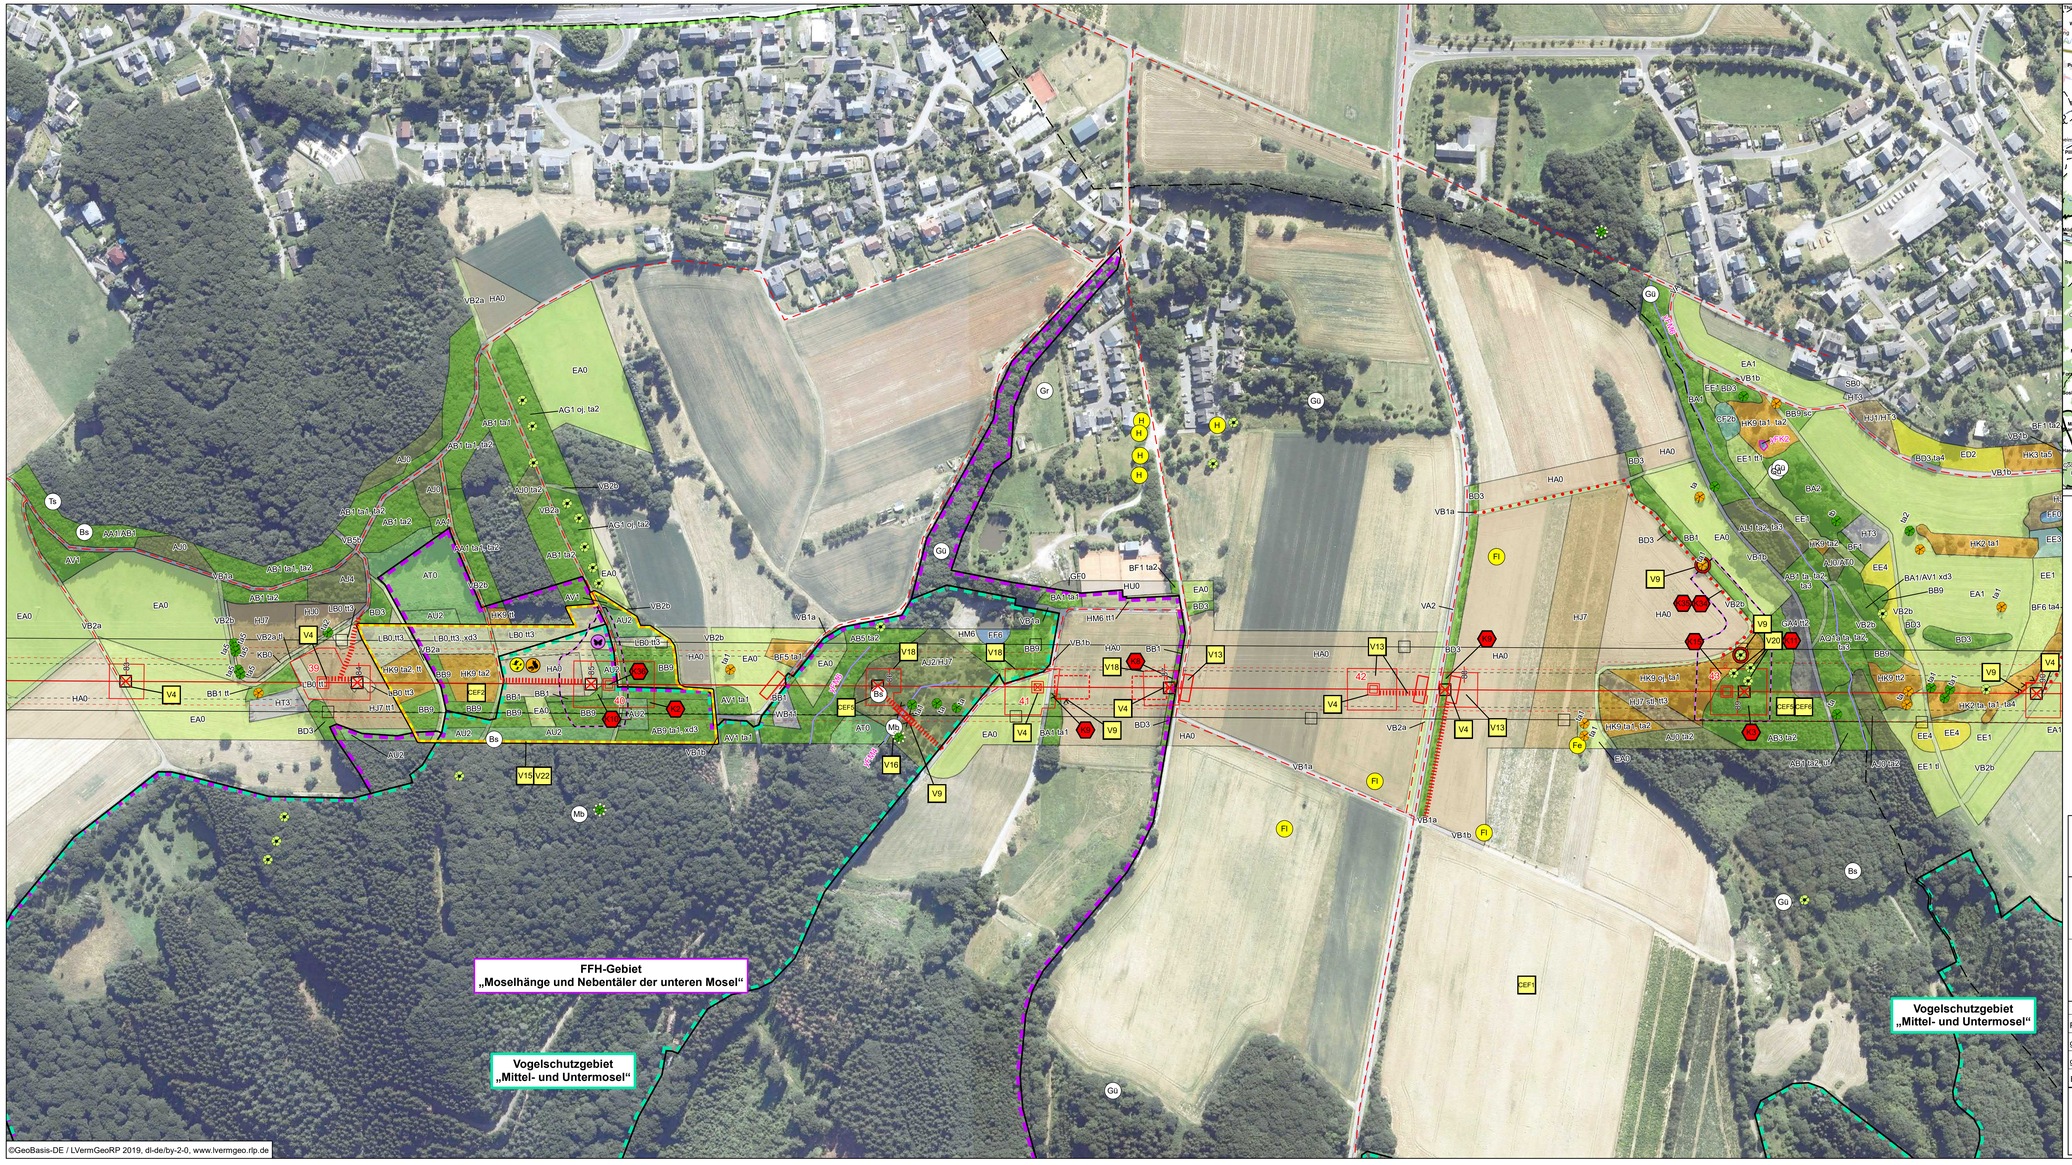

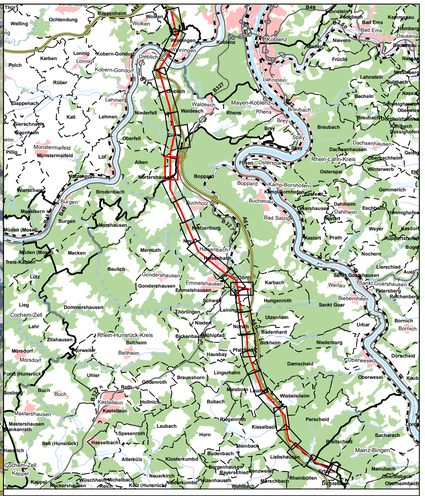

N

westnetz

Ersatzneubau der 110-kV-Leitungsverbindung zwischen Metternich und Erbach

Fachbeitrag Naturschutz

Karte 1: Bestand, Konflikte und Vermeidungsmaßnahmen

	Datum	Name		Kennzeichnung	Maßstab: 1:2.000
PL	11/2020	Se	Projekt-Nr.	0111-13-030	
gez.	11/2020	Jos	Datei-Name	201020_Bestand_Konflikte_Blatt9.mxd	Anlage:
gepr.	11/2020	Se	Ploteinstellung	pdf, 1200 hpgl	Blätter: 27
Blattgröße: 111 x 52 cm					Blatt-Nr.: 9

SWECO
Zertifiziert durch die TÜV Rheinland Cert GmbH nach ISO 9001:2015, ISO 14001:2015, OHSAS 18001:2007

Sweco GmbH
Standort Koblenz
Stegermannstraße 6-7
56068 Koblenz
Deutschland

T +49 261 30439-0
F +49 261 30439-25
E koblenz@sweco-gmbh.de
W www.sweco-gmbh.de

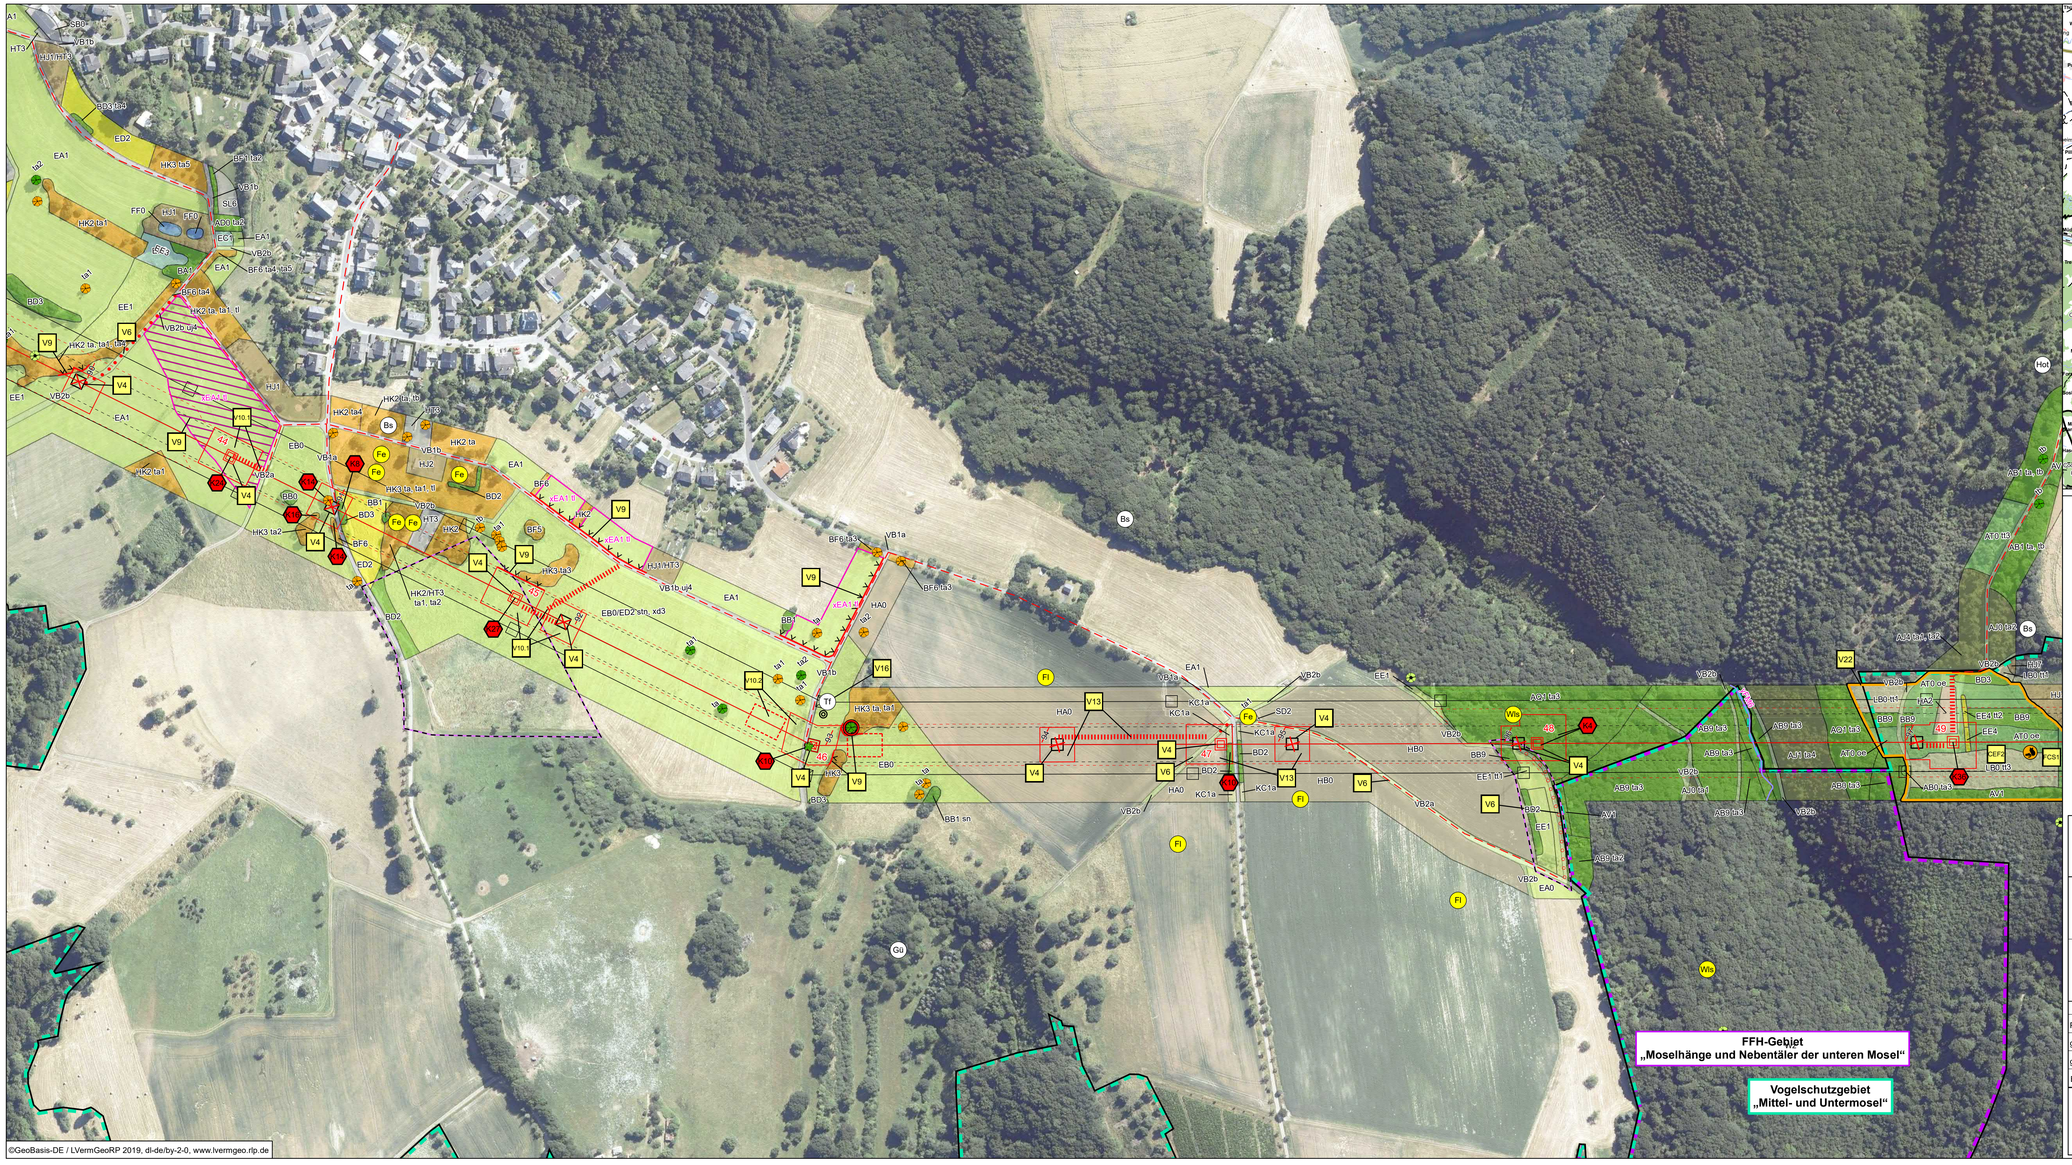

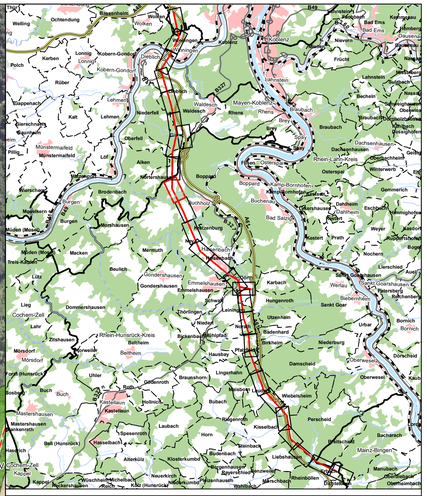

westnetz

Ersatzneubau der 110-kV-Leitungsverbindung zwischen Metternich und Erbach

Fachbeitrag Naturschutz

Karte 1: Bestand, Konflikte und Vermeidungsmaßnahmen

	Datum	Name		Kennzeichnung	Maßstab:
PL	11/2020	Se	Projekt-Nr.	0111-13-030	1:2.000
gez.	11/2020	Jos	Datei-Name	201020_Bestand_Konflikte_Blatt10.mxd	Anlage:
gepr.	11/2020	Se	Ploteinstellung	pdf, 1200 hpgl	Blätter: 27
Blattgröße: 111 x 52 cm					Blatt-Nr.: 10

SWECO
Zertifiziert durch die TÜV Rheinland Cert GmbH
nach ISO 9001:2015, ISO 14001:2015, OHSAS 18001:2007

Sweco GmbH
Standort Koblenz
Stegermannstraße 5-7
56068 Koblenz
Deutschland

T +49 261 30439-0
F +49 261 30439-25
E koblenz@sweco-gmbh.de
W www.sweco-gmbh.de

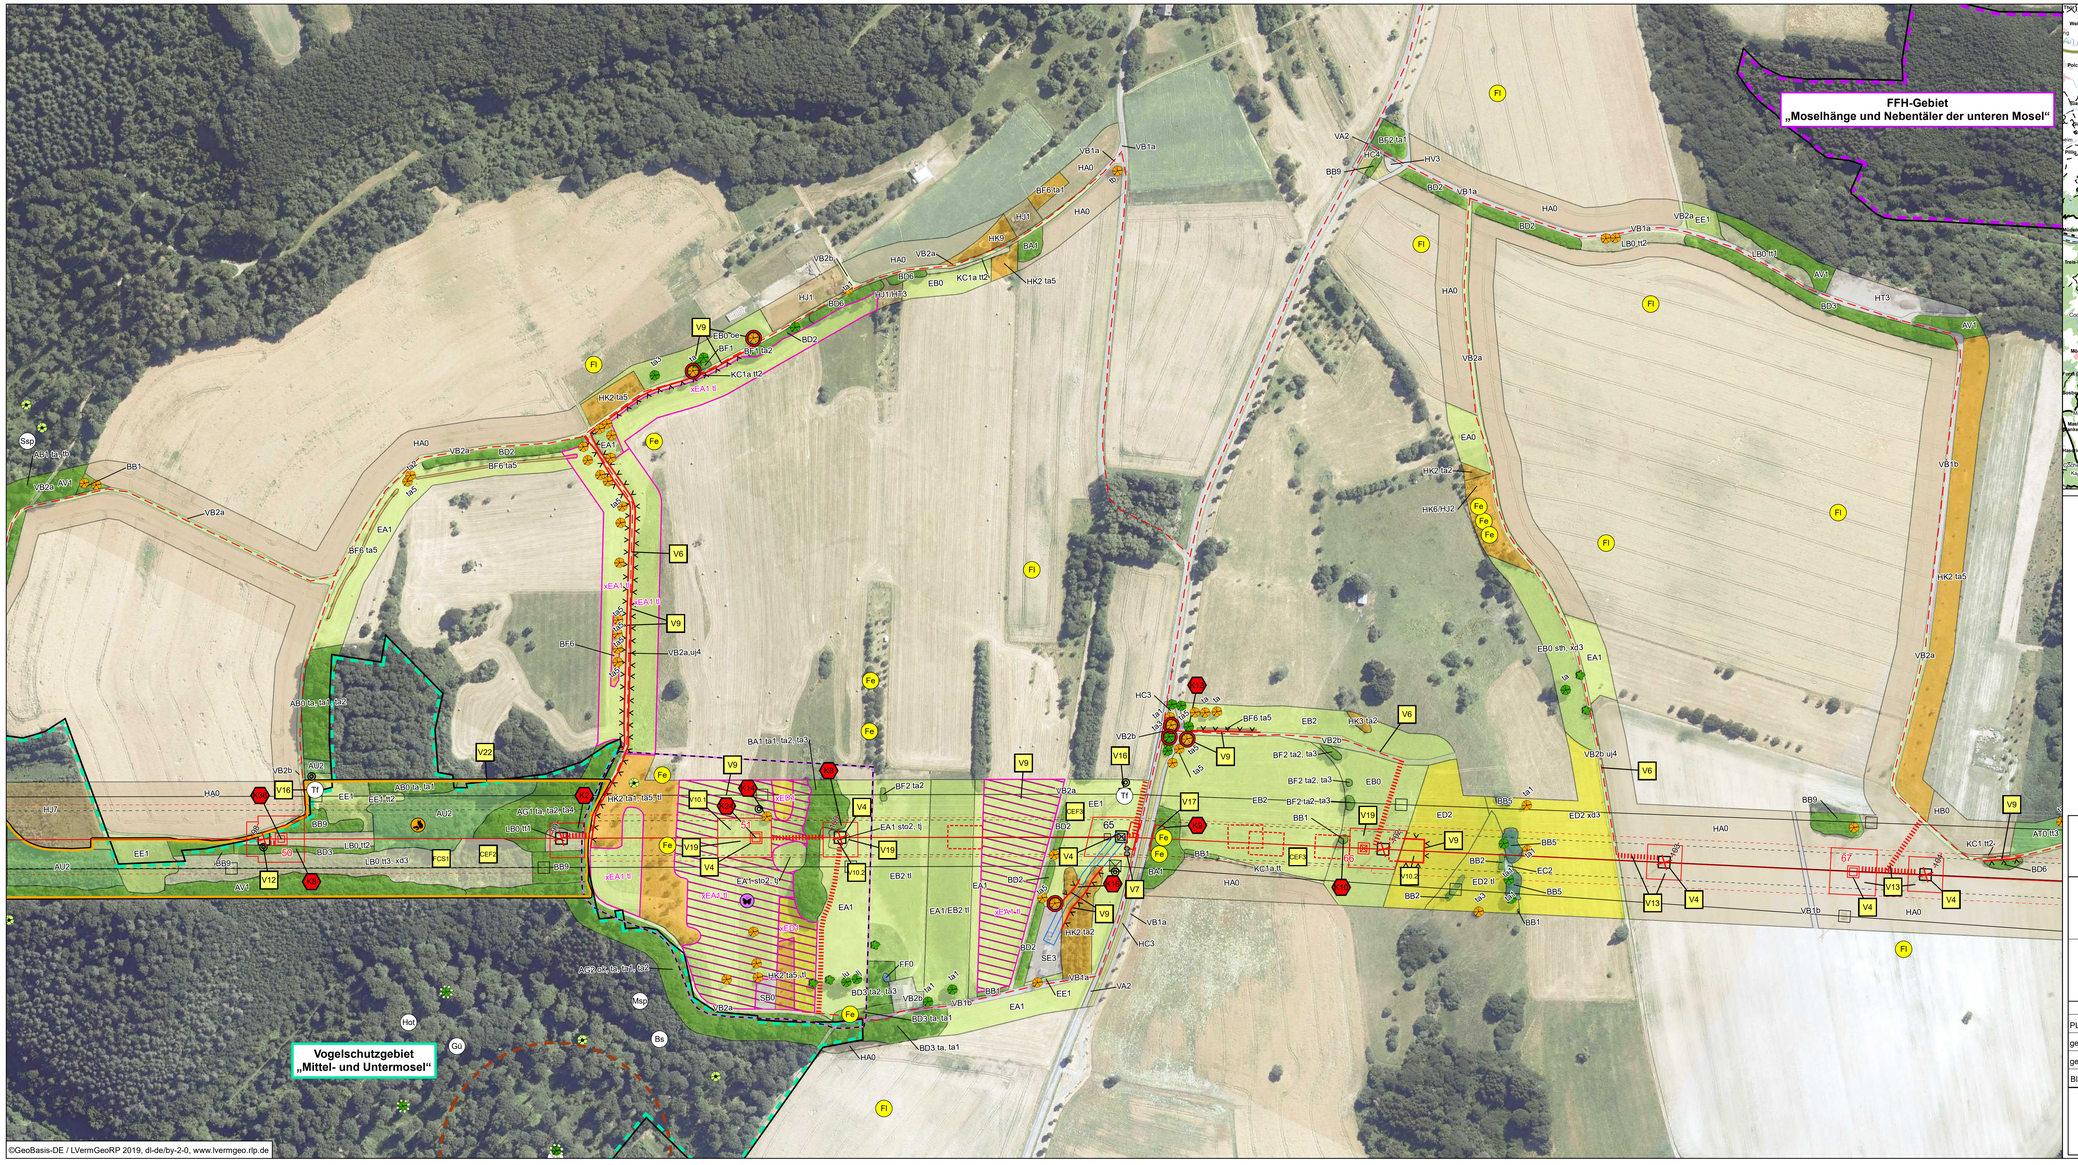

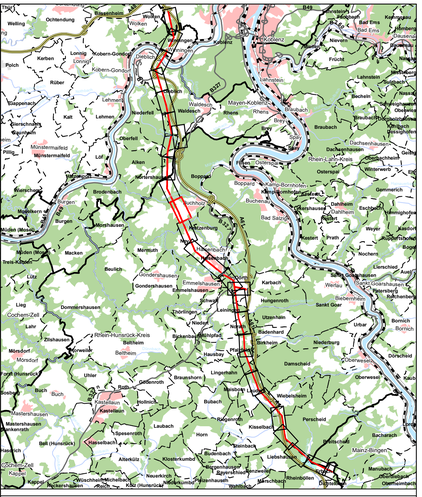

N

westnetz

Ersatzneubau der 110-kV-Leitungsverbindung zwischen Metternich und Erbach

Fachbeitrag Naturschutz

Karte 1: Bestand, Konflikte und Vermeidungsmaßnahmen

	Datum	Name		Kennzeichnung	Maßstab: 1:2.000
PL	11/2020	Se	Projekt-Nr.	0111-13-030	
gez.	11/2020	Jos	Datei-Name	201020_Bestand_Konflikte_Blatt11.mxd	Anlage:
gepr.	11/2020	Se	Ploteinstellung	pdf, 1200 hpgl	Blätter: 27
Blattgröße: 111 x 52 cm					Blatt-Nr.: 11

SWECO
Zertifiziert durch die TÜV Rheinland Cert GmbH
nach ISO 9001:2015, ISO 14001:2015, OHSAS 18001:2007

Sweco GmbH
Standort Koblenz
Stegermannstraße 6-7
56068 Koblenz
Deutschland

T +49 261 30439-0
F +49 261 30439-25
E koblenz@sweco-gmbh.de
W www.sweco-gmbh.de

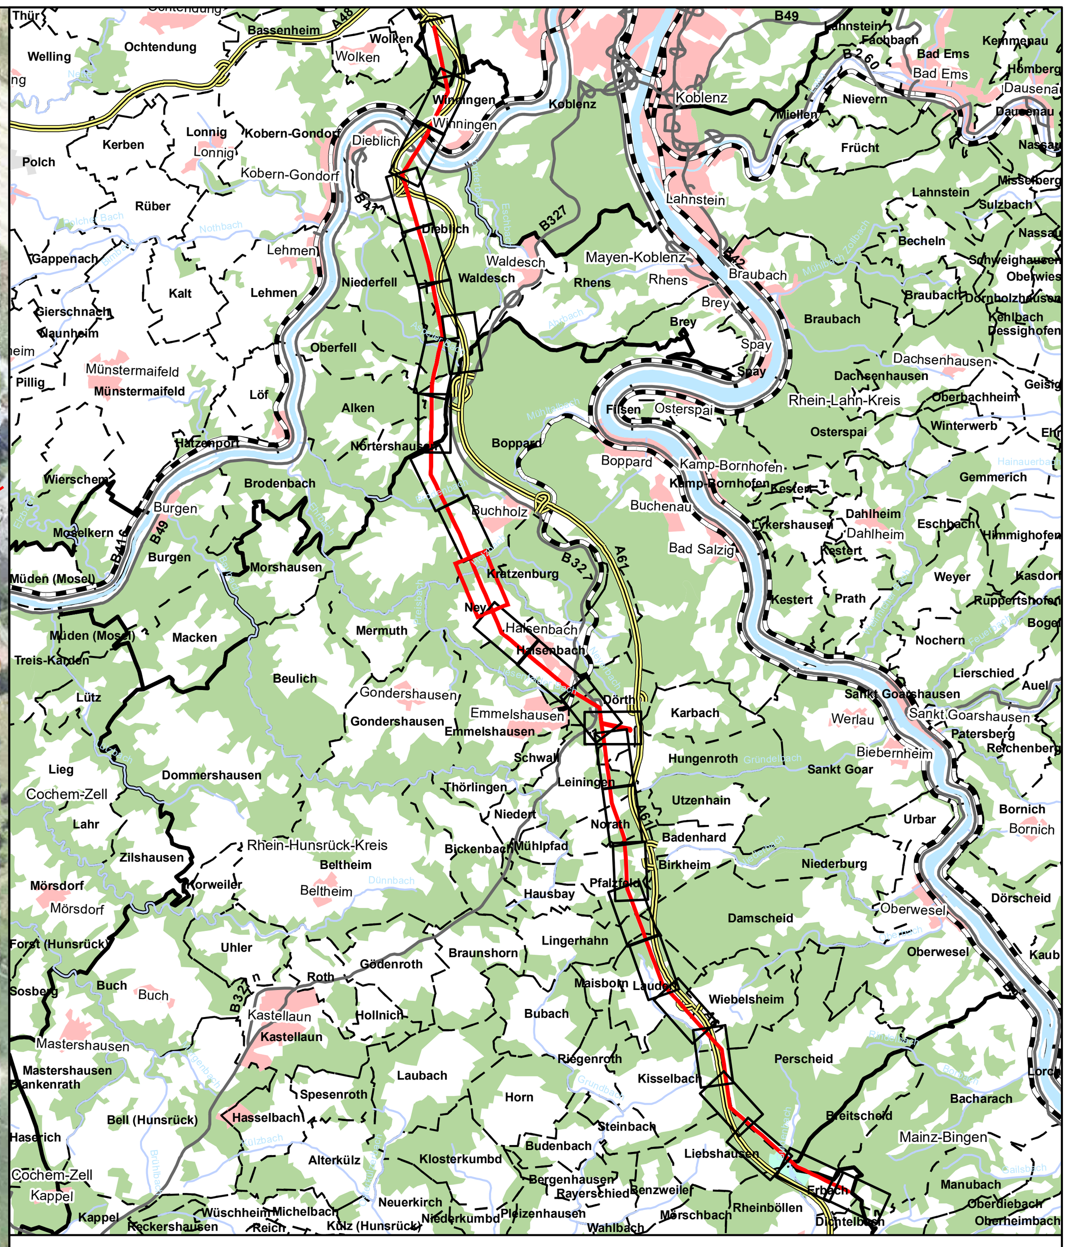

westnetz

Ersatzneubau der 110-kV-Leitungsverbindung zwischen Metternich und Erbach

Fachbeitrag Naturschutz

Karte 1: Bestand, Konflikte und Vermeidungsmaßnahmen

	Datum	Name		Kennzeichnung	Maßstab: 1:2.000
PL	11/2020	Se	Projekt-Nr.	0111-13-030	
gez.	11/2020	Jos	Datei-Name	201020_Bestand_Konflikte_Blatt12.mxd	Anlage:
gepr.	11/2020	Se	Ploteinstellung	pdf, 1200 hpgl	Blätter: 27
Blattgröße: 111 x 52 cm					Blatt-Nr.: 12

SWECO
Zertifiziert durch die TÜV Rheinland Cert GmbH
nach ISO 9001:2015, ISO 14001:2015, OHSAS 18001:2007

Sweco GmbH
Standort Koblenz
Stegemannstraße 5-7
56068 Koblenz
Deutschland

T +49 261 30439-0
F +49 261 30439-25
E koblenz@sweco-gmbh.de
W www.sweco-gmbh.de

©GeoBasis-DE / LVermGeoRP 2019, dl-de/by-2-0, www.lvermgeo.rlp.de

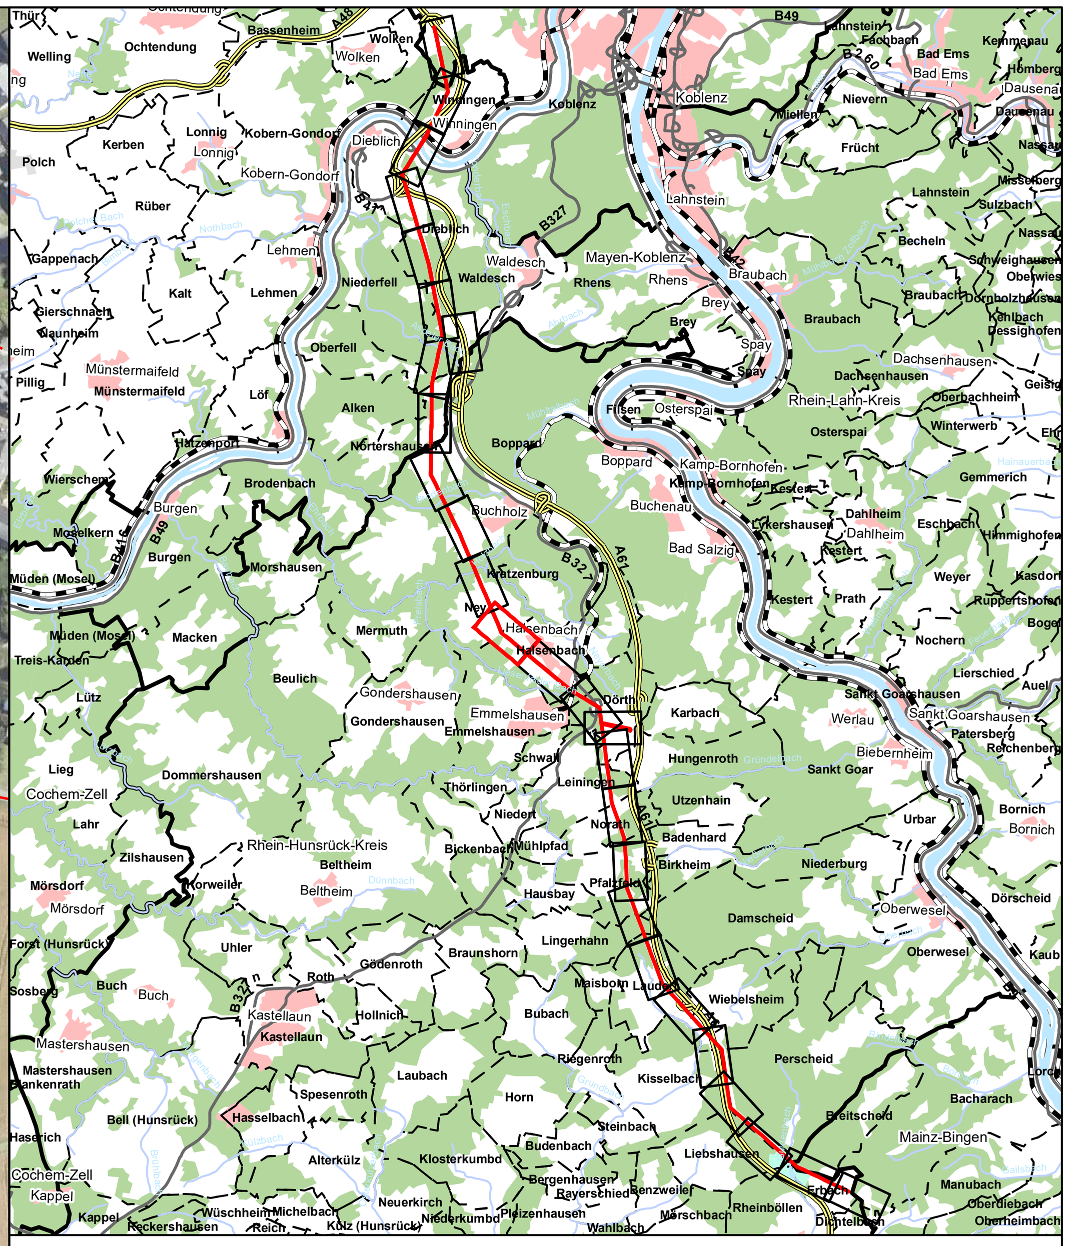

westnetz

Ersatzneubau der 110-kV-Leitungsverbindung zwischen Metternich und Erbach

Fachbeitrag Naturschutz

Karte 1: Bestand, Konflikte und Vermeidungsmaßnahmen

	Datum	Name		Kennzeichnung	Maßstab: 1:2.000
PL	11/2020	Se	Projekt-Nr.	0111-13-030	
gez.	11/2020	Jos	Datei-Name	201020_Bestand_Konflikte_Blatt13.mxd	Anlage:
gepr.	11/2020	Se	Ploteinstellung	pdf, 1200 hpgl	Blätter: 27
Blattgröße: 111 x 52 cm					Blatt-Nr.: 13

SWECO

Zertifiziert durch die TÜV Rheinland Cert GmbH
nach ISO 9001:2015, ISO 14001:2015, OHSAS 18001:2007

Sweco GmbH
Standort Koblenz
Stegemannstraße 5-7
56068 Koblenz
Deutschland

T +49 261 30439-0
F +49 261 30439-25
E koblenz@sweco-gmbh.de
W www.sweco-gmbh.de

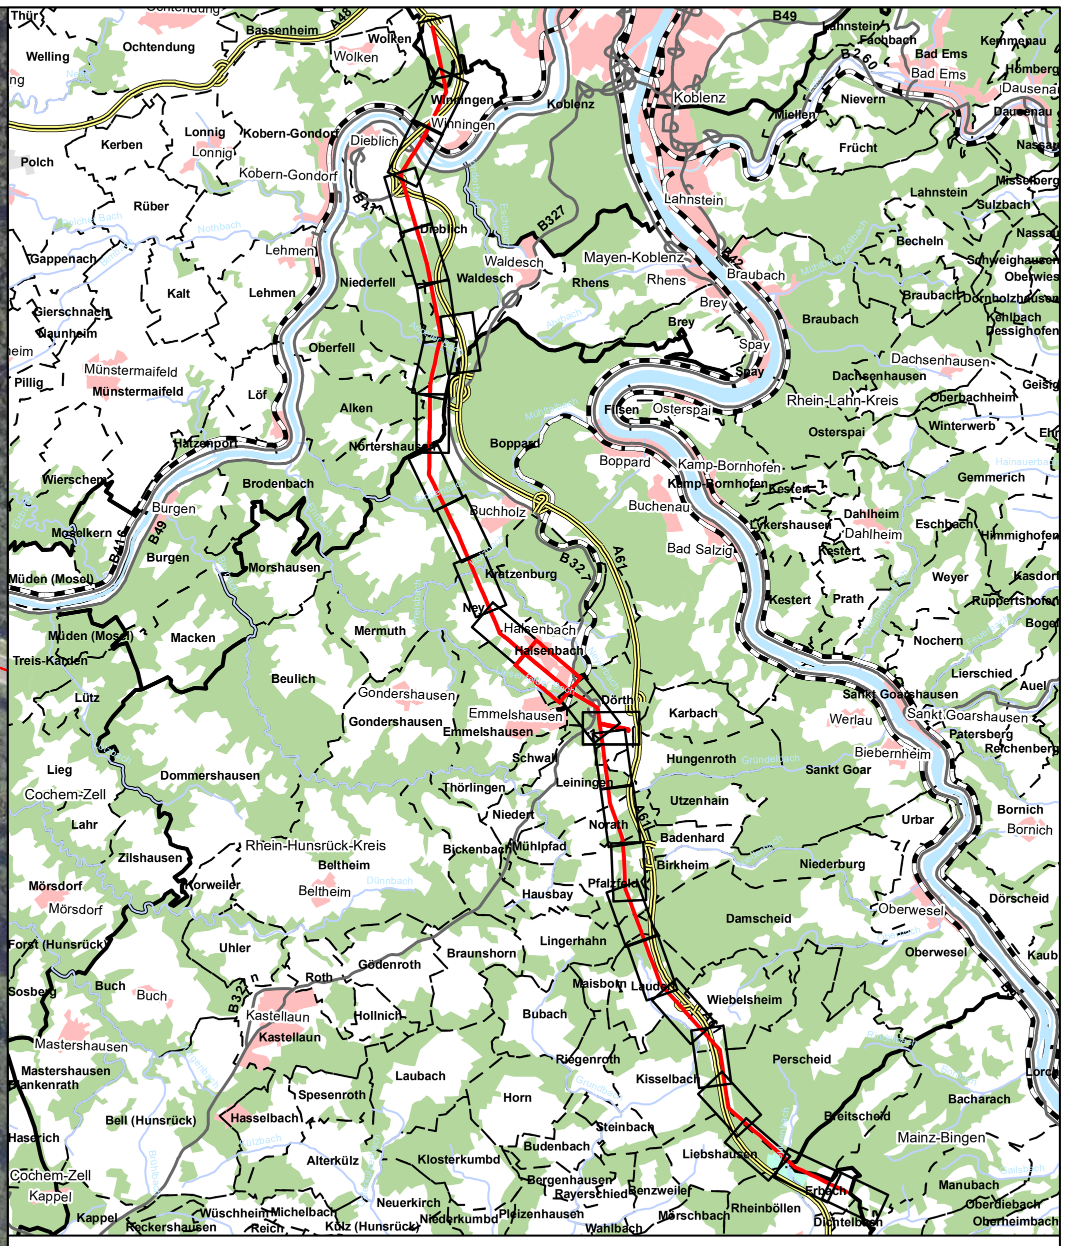

westnetz

Ersatzneubau der 110-kV-Leitungsverbindung zwischen Metternich und Erbach

Fachbeitrag Naturschutz

Karte 1: Bestand, Konflikte und Vermeidungsmaßnahmen

	Datum	Name		Kennzeichnung	Maßstab: 1:2.000
PL	11/2020	Se	Projekt-Nr.	0111-13-030	
gez.	11/2020	Jos	Datei-Name	201020_Bestand_Konflikte_Blatt14.mxd	Anlage:
gepr.	11/2020	Se	Ploteinstellung	pdf, 1200 hpgl	Blätter: 27
Blattgröße: 111 x 52 cm					Blatt-Nr.: 14

SWECO
Zertifiziert durch die TÜV Rheinland Cert GmbH nach ISO 9001:2015, ISO 14001:2015, OHSAS 18001:2007

Sweco GmbH
Standort Koblenz
Stegemannstraße 5-7
56068 Koblenz
Deutschland

T +49 261 30439-0
F +49 261 30439-25
E koblenz@sweco-gmbh.de
W www.sweco-gmbh.de

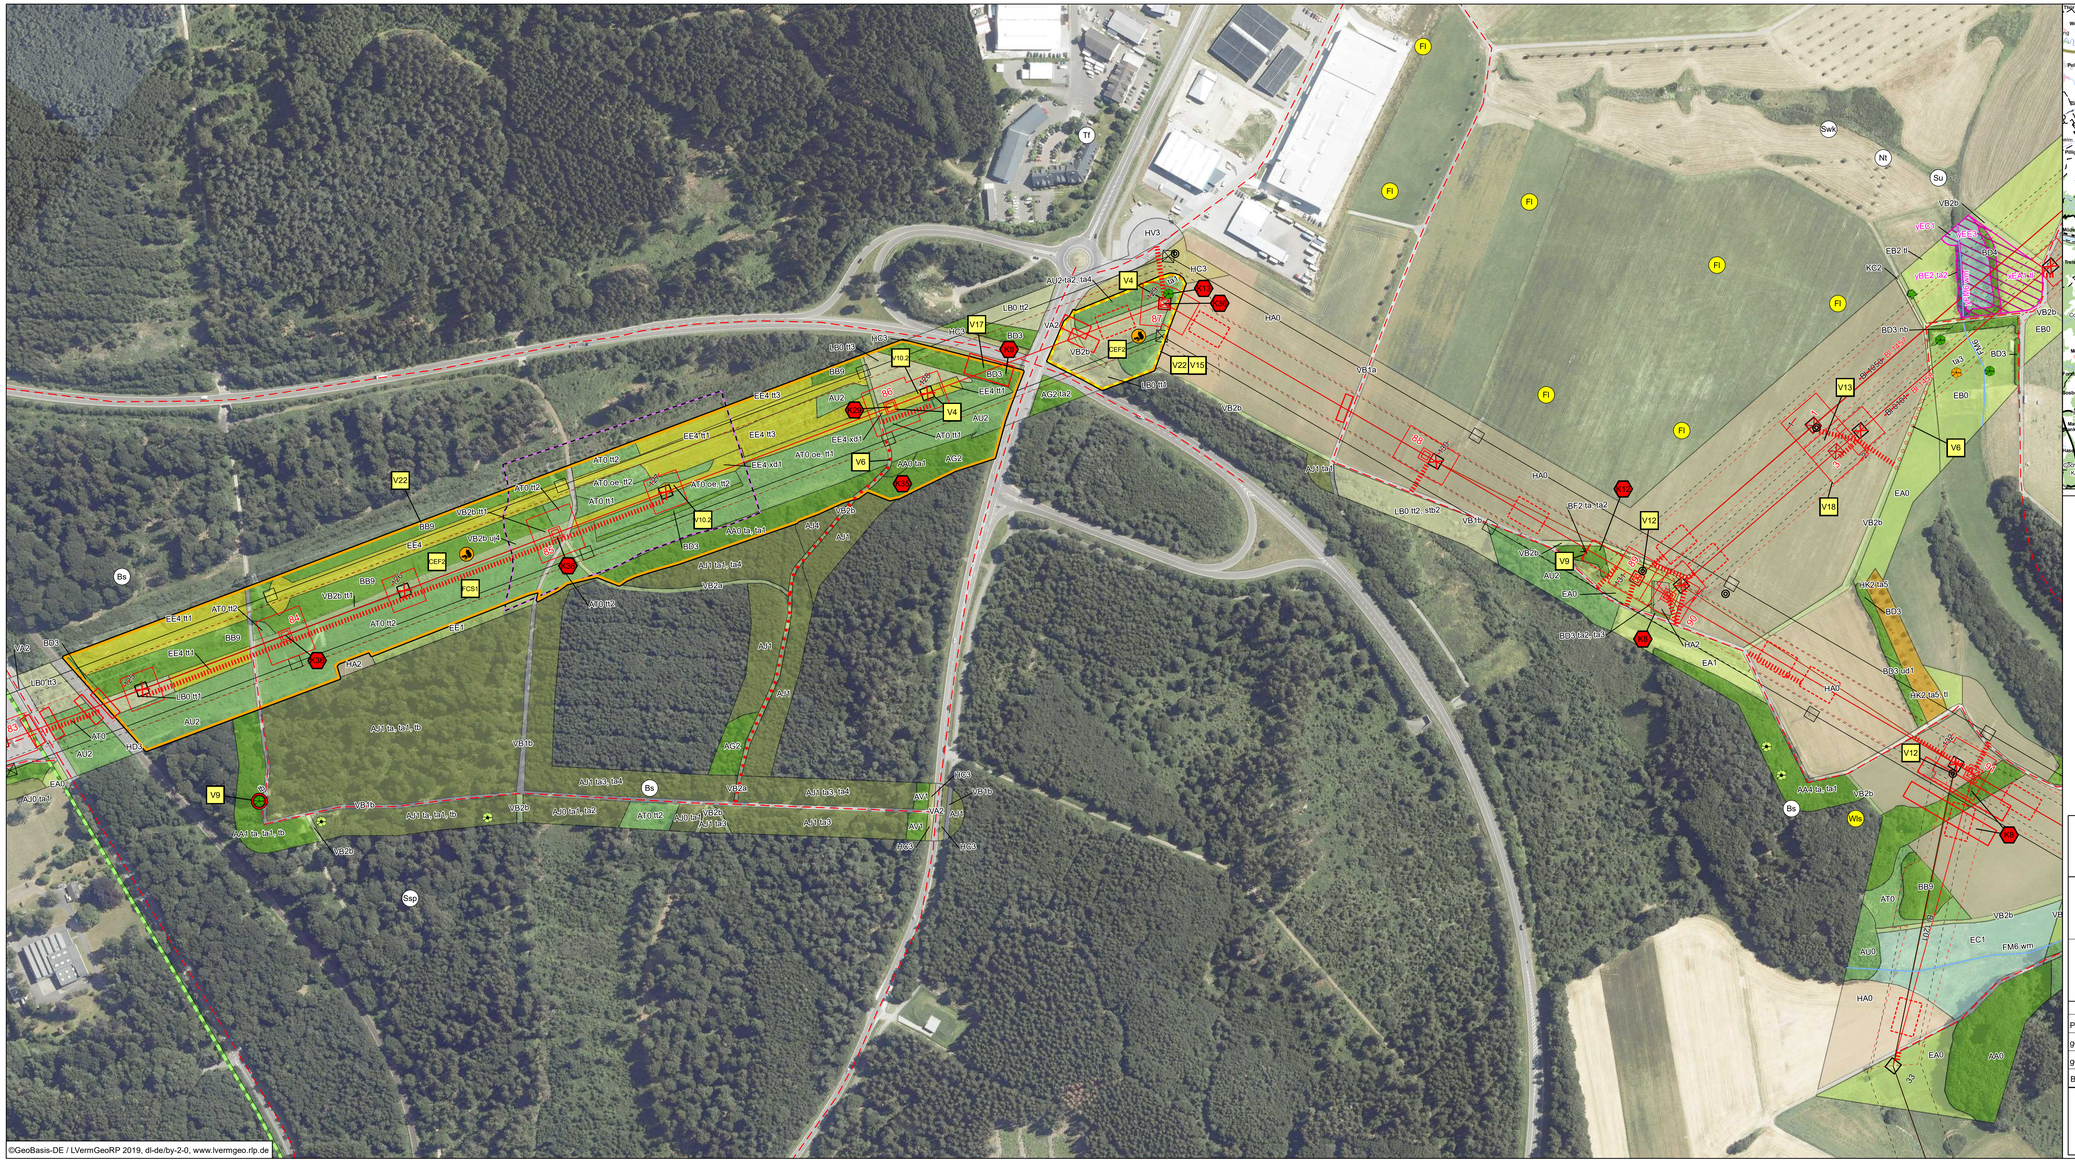

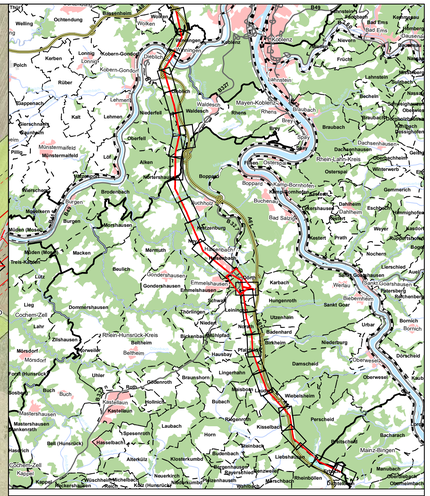

N

westnetz

Ersatzneubau der 110-kV-Leitungsverbindung zwischen Metternich und Erbach

Fachbeitrag Naturschutz

Karte 1: Bestand, Konflikte und Vermeidungsmaßnahmen

	Datum	Name		Kennzeichnung	Maßstab: 1:2.000
PL	11/2020	Se	Projekt-Nr.	0111-13-030	
gez.	11/2020	Jos	Datei-Name	201020_Bestand_Konflikte_Blatt15.mxd	Anlage:
gepr.	11/2020	Se	Ploteinstellung	pdf, 1200 hpgl	Blätter: 27
Blattgröße:	111 x 52 cm				Blatt-Nr.: 15

SWECO
Zertifiziert durch die TÜV Rheinland Cert GmbH nach ISO 9001:2015, ISO 14001:2015, OHSAS 18001:2007

Sweco GmbH
Standort Koblenz
Stegermannstraße 6-7
56068 Koblenz
Deutschland

T +49 261 30439-0
F +49 261 30439-25
E koblenz@sweco-gmbh.de
W www.sweco-gmbh.de

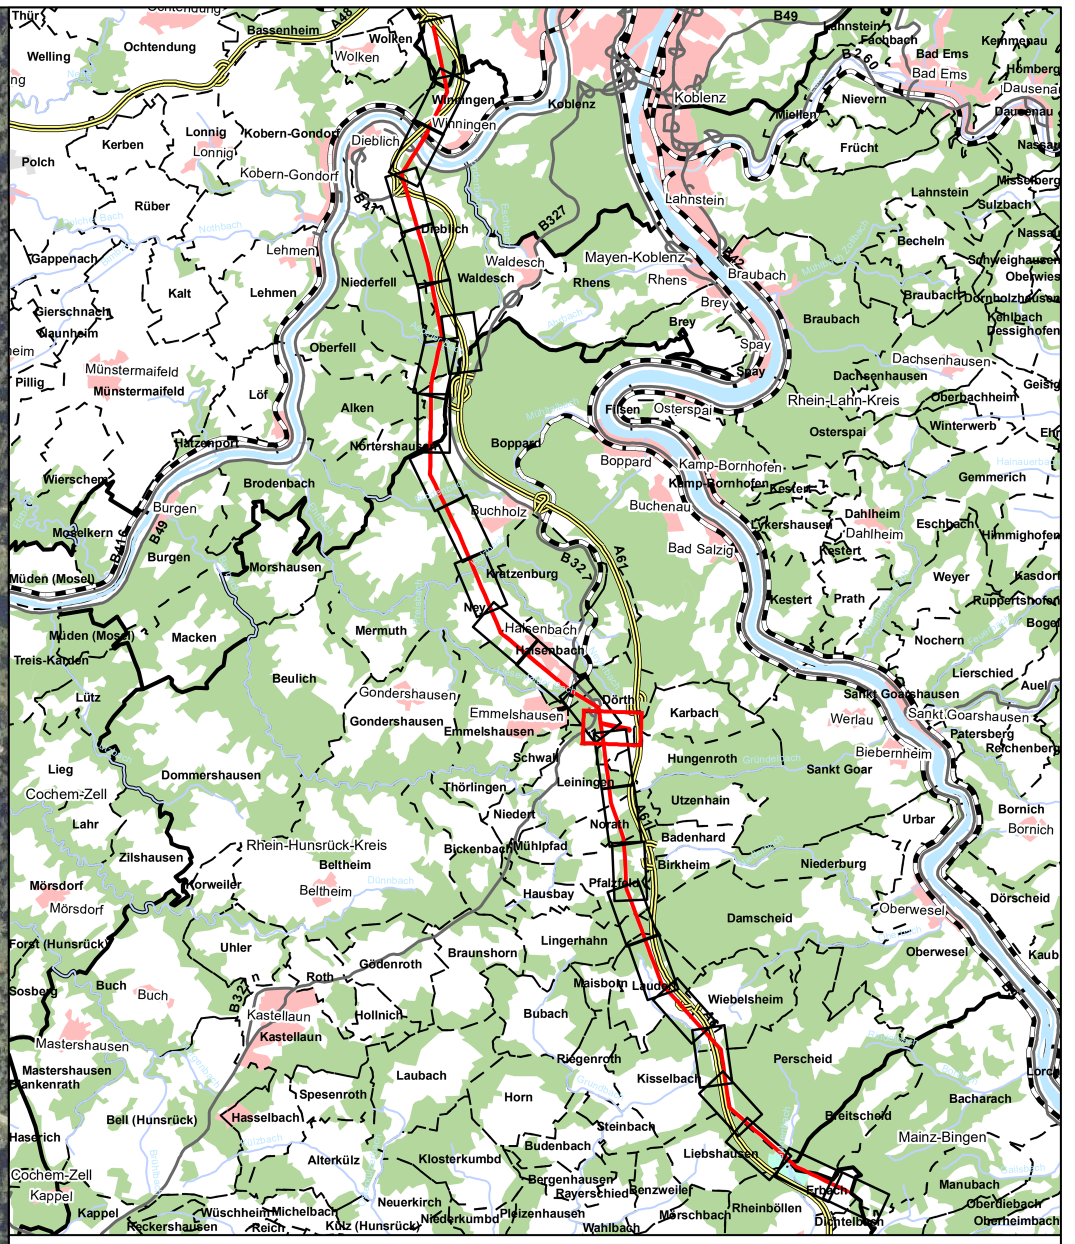

N

westnetz

Ersatzneubau der 110-kV-Leitungsverbindung zwischen Metternich und Erbach

Fachbeitrag Naturschutz

Karte 1: Bestand, Konflikte und Vermeidungsmaßnahmen

	Datum	Name		Kennzeichnung	Maßstab: 1:2.000
PL	11/2020	Se	Projekt-Nr.	0111-13-030	
gez.	11/2020	Jos	Datei-Name	201020_Bestand_Konflikte_Blatt16.mxd	Anlage:
gepr.	11/2020	Se	Ploteinstellung	pdf, 1200 hpgl	Blätter: 27
Blattgröße: 111 x 52 cm					Blatt-Nr.: 16

SWECO

Zertifiziert durch die TÜV Rheinland Cert GmbH nach ISO 9001:2015, ISO 14001:2015, OHSAS 18001:2007

Sweco GmbH
Standort Koblenz
Stegemannstraße 5-7
56068 Koblenz
Deutschland

T +49 261 30439-0
F +49 261 30439-25
E koblenz@sweco-gmbh.de
W www.sweco-gmbh.de

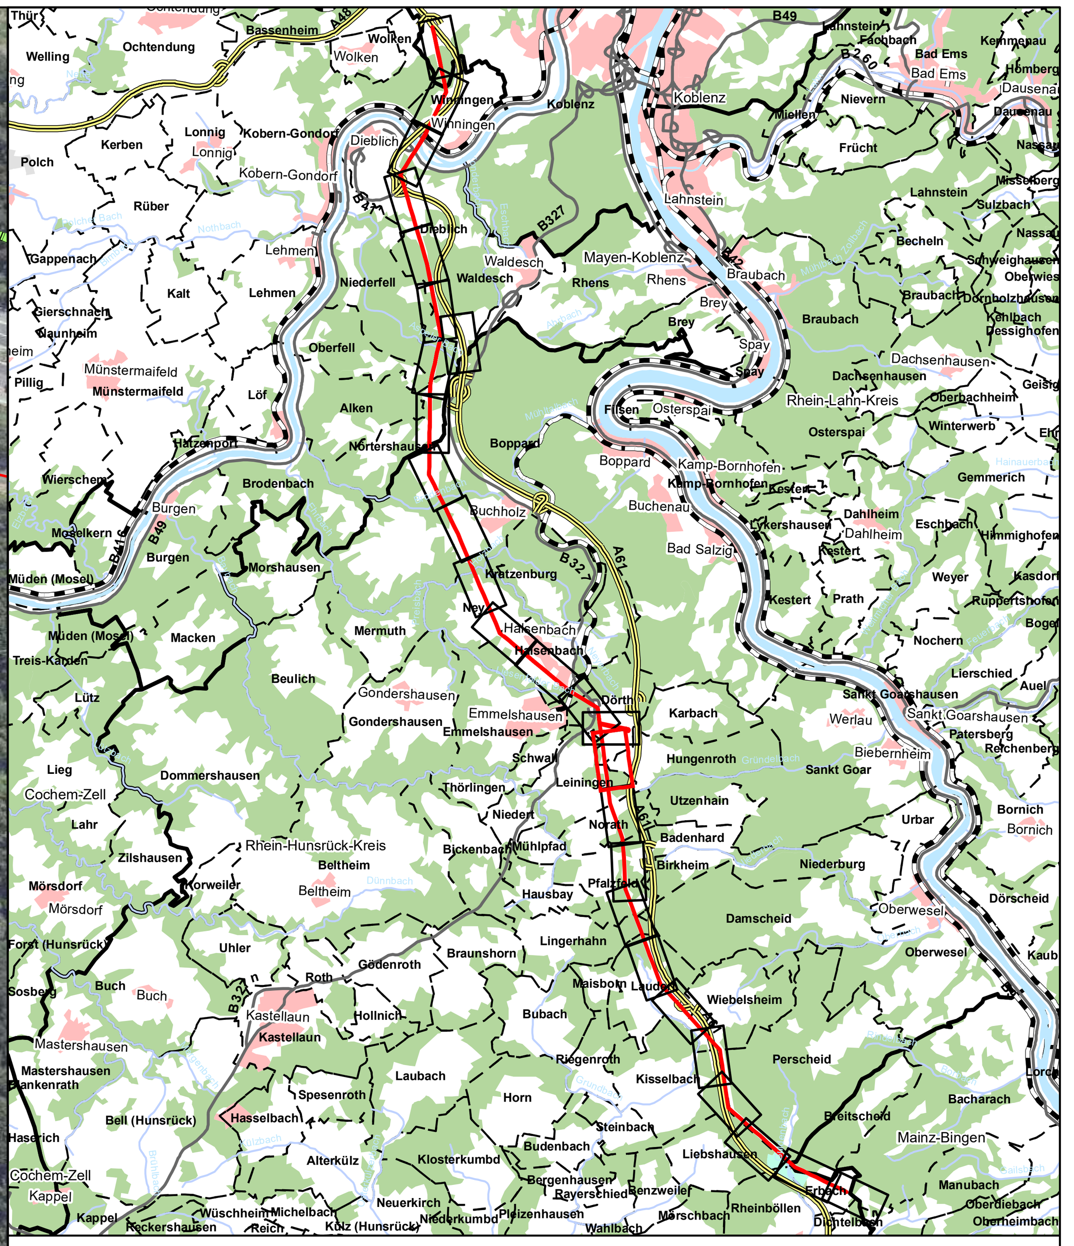

westnetz

Ersatzneubau der 110-kV-Leitungsverbindung zwischen Metternich und Erbach

Fachbeitrag Naturschutz

Karte 1: Bestand, Konflikte und Vermeidungsmaßnahmen

	Datum	Name		Kennzeichnung	Maßstab: 1:2.000
PL	11/2020	Se	Projekt-Nr.	0111-13-030	
gez.	11/2020	Jos	Datei-Name	201020_Bestand_Konflikte_Blatt17.mxd	Anlage:
gepr.	11/2020	Se	Ploteinstellung	pdf, 1200 hpgl	Blätter: 27
Blattgröße: 111 x 52 cm					Blatt-Nr.: 17

SWECO

Zertifiziert durch die TÜV Rheinland Cert GmbH nach ISO 9001:2015, ISO 14001:2015, OHSAS 18001:2007

Sweco GmbH
Standort Koblenz
Stegemannstraße 5-7
56068 Koblenz
Deutschland
T +49 261 30439-0
F +49 261 30439-25
E koblenz@sweco-gmbh.de
W www.sweco-gmbh.de

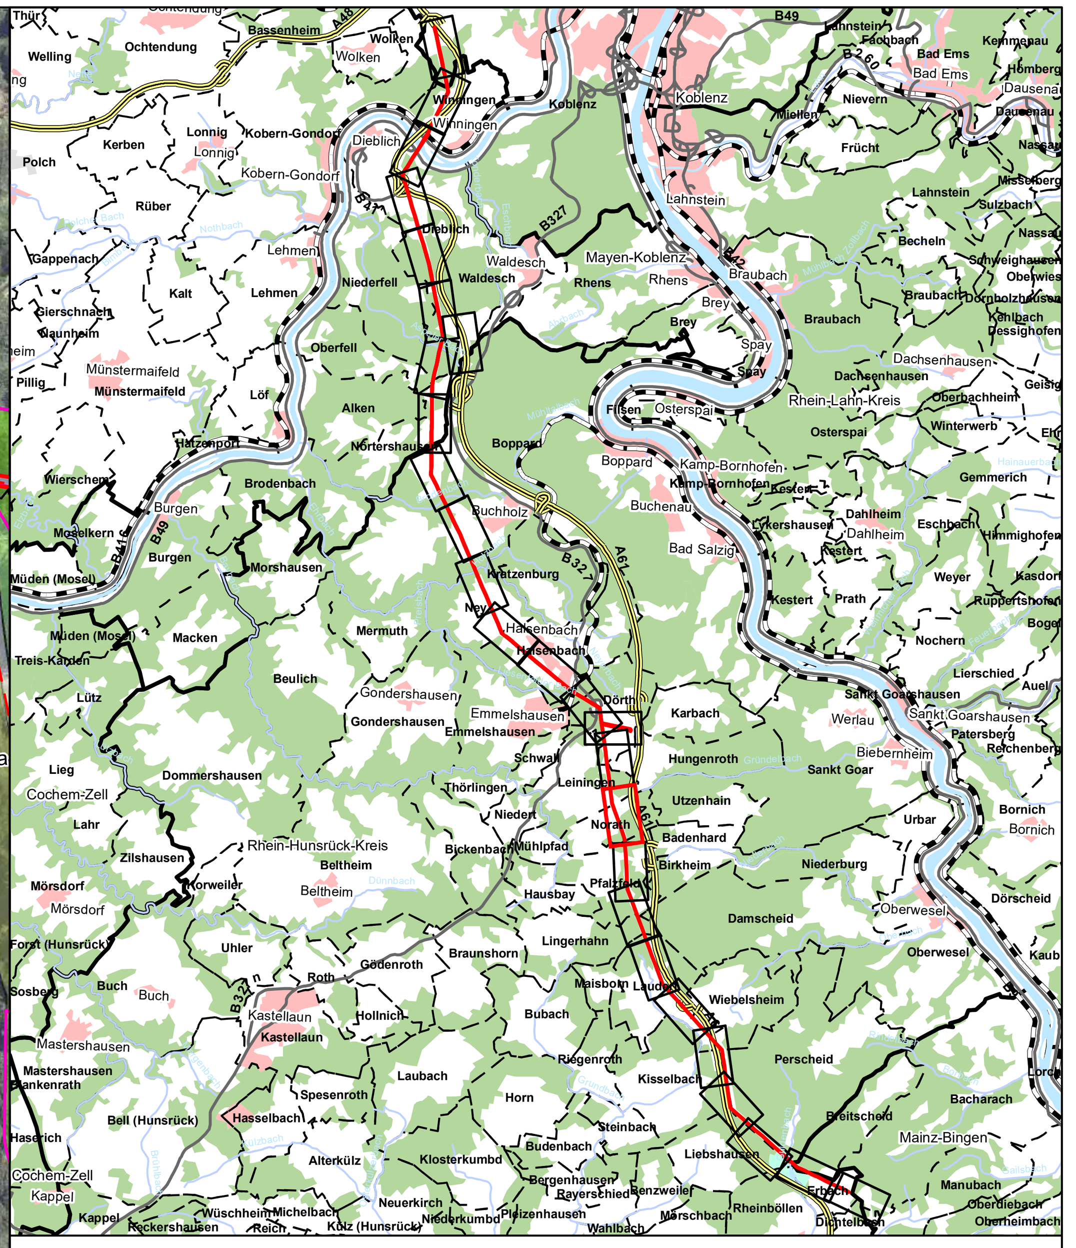

N

westnetz

Ersatzneubau der 110-kV-Leitungsverbindung zwischen Metternich und Erbach

Fachbeitrag Naturschutz

Karte 1: Bestand, Konflikte und Vermeidungsmaßnahmen

	Datum	Name		Kennzeichnung	Maßstab: 1:2.000
PL	11/2020	Se	Projekt-Nr.	0111-13-030	
gez.	11/2020	Jos	Datei-Name	201020_Bestand_Konflikte_Blatt18.mxd	Anlage:
gepr.	11/2020	Se	Ploteinstellung	pdf, 1200 hpgl	Blätter: 27
Blattgröße: 111 x 52 cm					Blatt-Nr.: 18

SWECO

Zertifiziert durch die TÜV Rheinland Cert GmbH nach ISO 9001:2015, ISO 14001:2015, OHSAS 18001:2007

Sweco GmbH

Standort Koblenz
Stegemannstraße 5-7
56068 Koblenz
Deutschland

T +49 261 30439-0
F +49 261 30439-25
E koblenz@sweco-gmbh.de
W www.sweco-gmbh.de

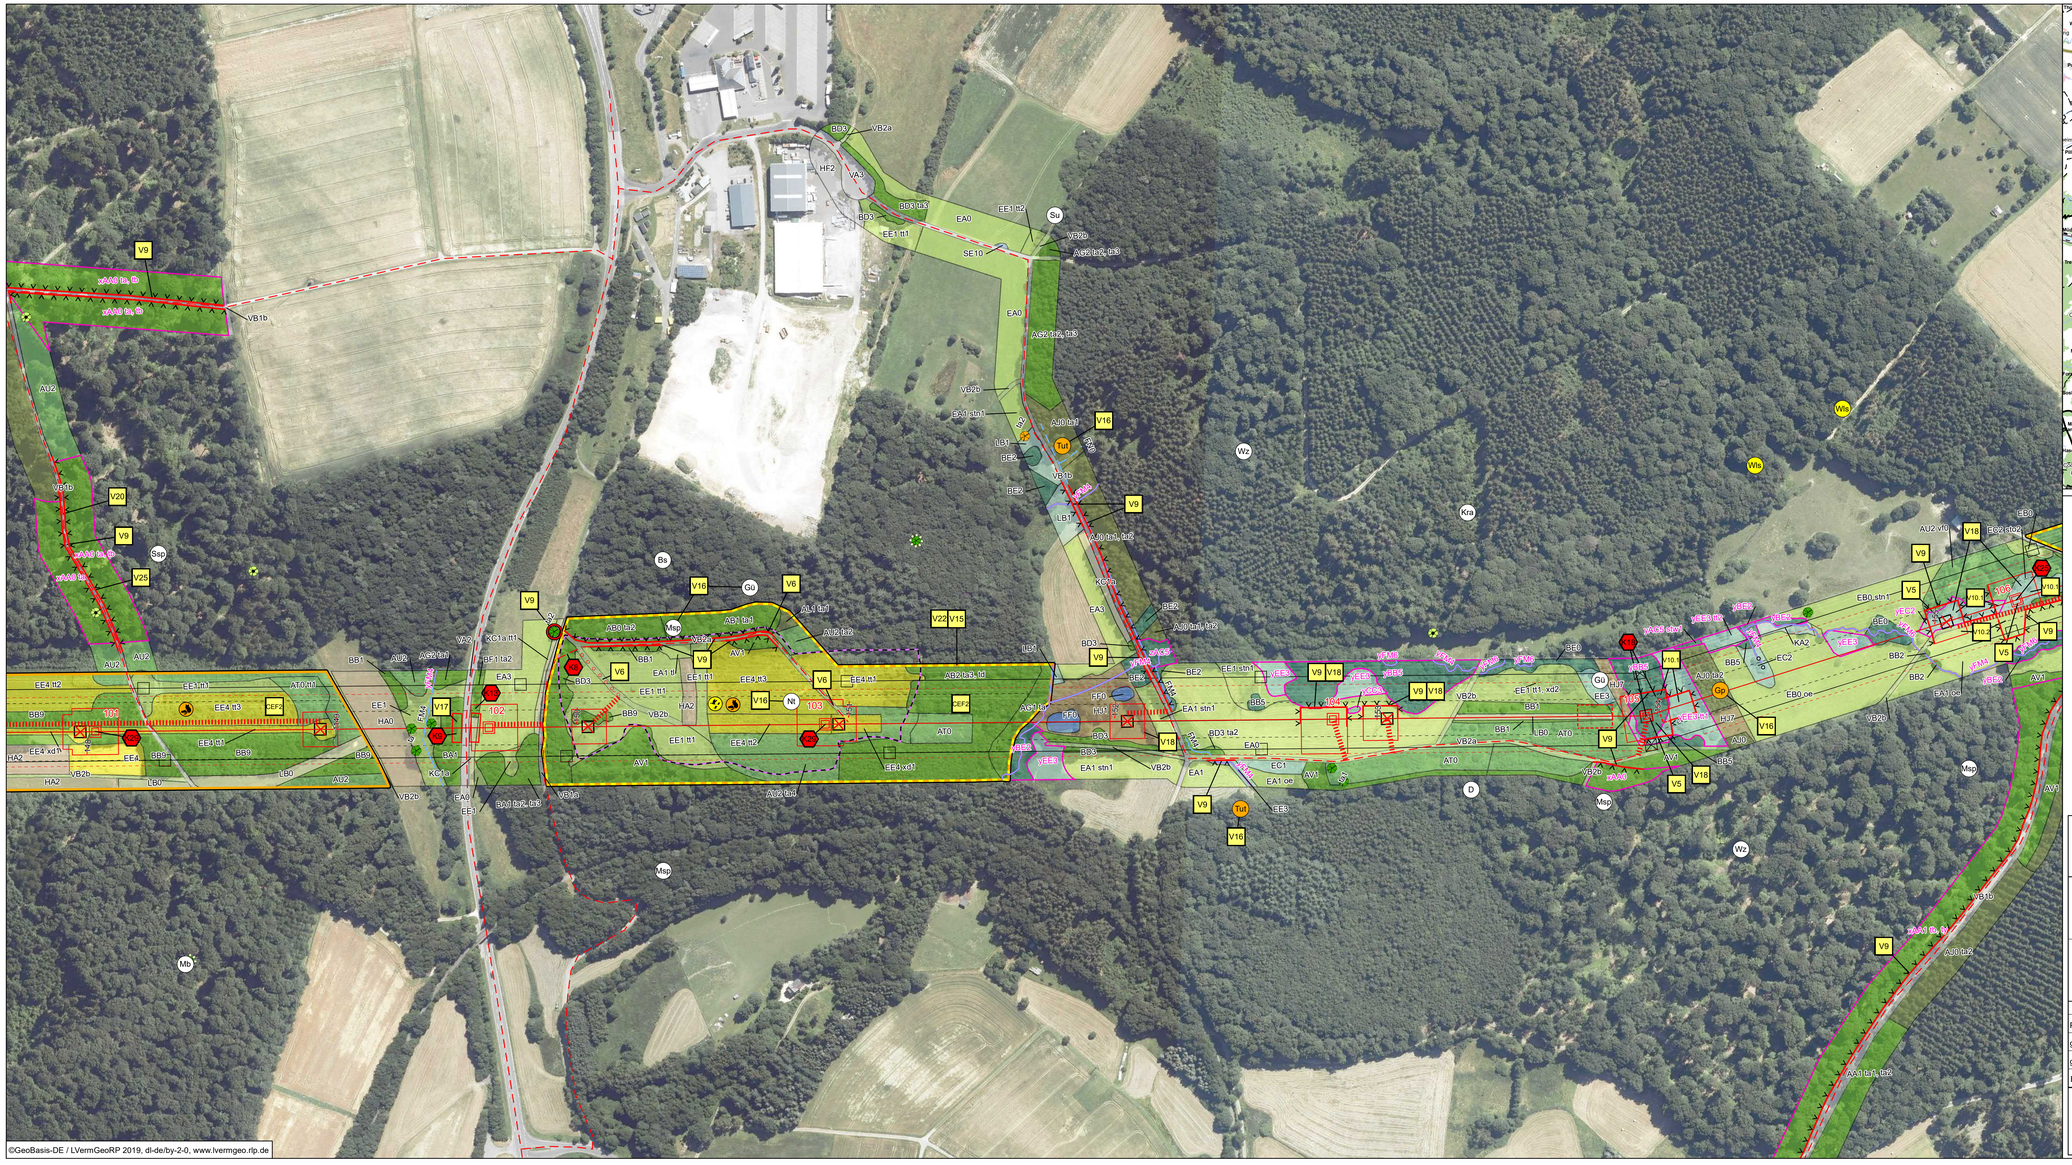

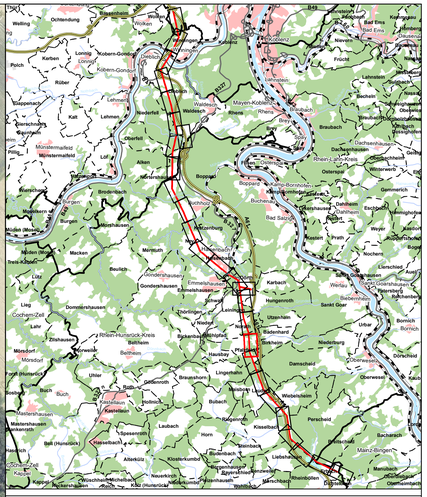

N

westnetz

Ersatzneubau der 110-kV-Leitungsverbindung zwischen Metternich und Erbach

Fachbeitrag Naturschutz

Karte 1: Bestand, Konflikte und Vermeidungsmaßnahmen

	Datum	Name		Kennzeichnung	Maßstab: 1:2.000
PL	11/2020	Se	Projekt-Nr.	0111-13-030	
gez.	11/2020	Jos	Datei-Name	201020_Bestand_Konflikte_Blatt19.mxd	Anlage:
gepr.	11/2020	Se	Ploteinstellung	pdf, 1200 hpgl	Blätter: 27
Blattgröße:	111 x 52 cm				Blatt-Nr.: 19

SWECO
Zertifiziert durch die TÜV Rheinland Cert GmbH nach ISO 9001:2015, ISO 14001:2015, OHSAS 18001:2007

Sweco GmbH
Standort Koblenz
Stegemannstraße 5-7
56068 Koblenz
Deutschland

T +49 261 30439-0
F +49 261 30439-25
E koblenz@sweco-gmbh.de
W www.sweco-gmbh.de

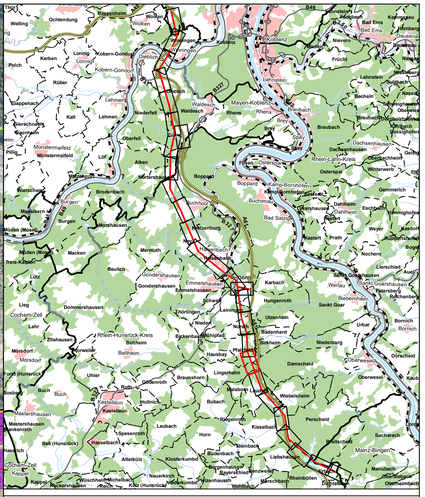

westnetz

Ersatzneubau der 110-kV-Leitungsverbindung zwischen Metternich und Erbach

Fachbeitrag Naturschutz

Karte 1: Bestand, Konflikte und Vermeidungsmaßnahmen

	Datum	Name		Kennzeichnung	Maßstab: 1:2.000
PL	11/2020	Se	Projekt-Nr.	0111-13-030	
gez.	11/2020	Jos	Datei-Name	201020_Bestand_Konflikte_Blatt20.mxd	Anlage:
gepr.	11/2020	Se	Ploteinstellung	pdf, 1200 hpgl	Blätter: 27
Blattgröße: 111 x 52 cm					Blatt-Nr.: 20

SWECO
Zertifiziert durch die TÜV Rheinland Cert GmbH nach ISO 9001:2015, ISO 14001:2015, OHSAS 18001:2007

Sweco GmbH
Standort Koblenz
Stegermannstraße 5-7
56068 Koblenz
Deutschland

T +49 261 30439-0
F +49 261 30439-25
E koblenz@sweco-gmbh.de
W www.sweco-gmbh.de

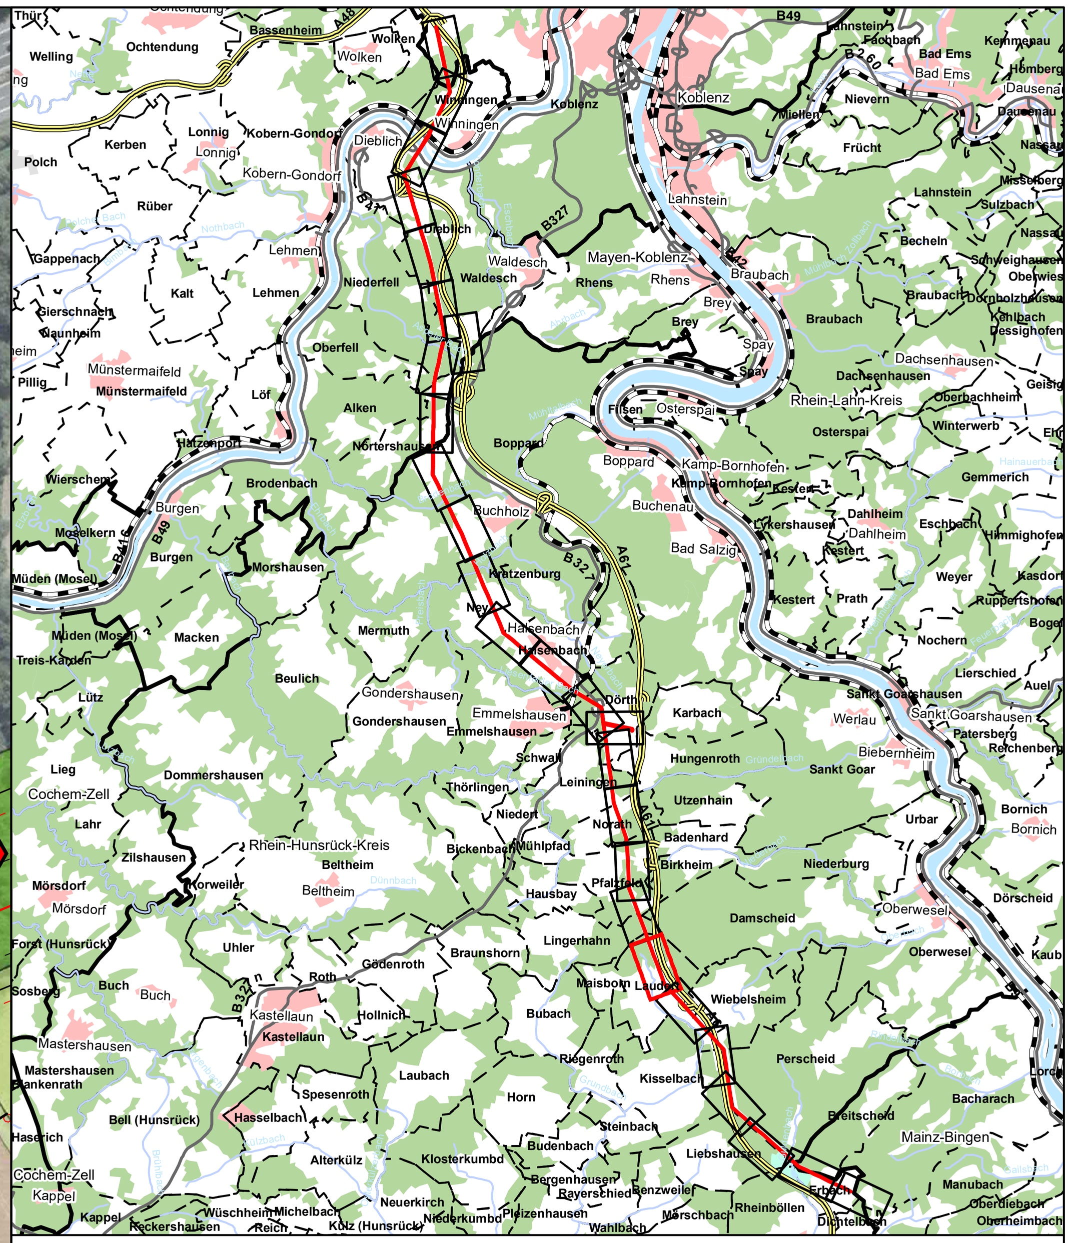

©GeoBasis-DE / LVermGeoRP 2019, dl-de/by-2-0, www.lvermgeo.rlp.de

westnetz

Ersatzneubau der 110-kV-Leitungsverbindung zwischen Metternich und Erbach

Fachbeitrag Naturschutz

Karte 1: Bestand, Konflikte und Vermeidungsmaßnahmen

	Datum	Name		Kennzeichnung	Maßstab: 1:2.000
PL	11/2020	Se	Projekt-Nr.	0111-13-030	
gez.	11/2020	Jos	Datei-Name	201020_Bestand_Konflikte_Blatt21.mxd	Anlage:
gepr.	11/2020	Se	Ploteinstellung	pdf, 1200 hpgl	Blätter: 27
Blattgröße: 111 x 52 cm					Blatt-Nr.: 21

SWECO

Zertifiziert durch die TÜV Rheinland Cert GmbH
nach ISO 9001:2015, ISO 14001:2015, OHSAS 18001:2007

Sweco GmbH
Standort Koblenz
Stegemannstraße 5-7
56068 Koblenz
Deutschland

T +49 261 30439-0
F +49 261 30439-25
E koblenz@sweco-gmbh.de
W www.sweco-gmbh.de

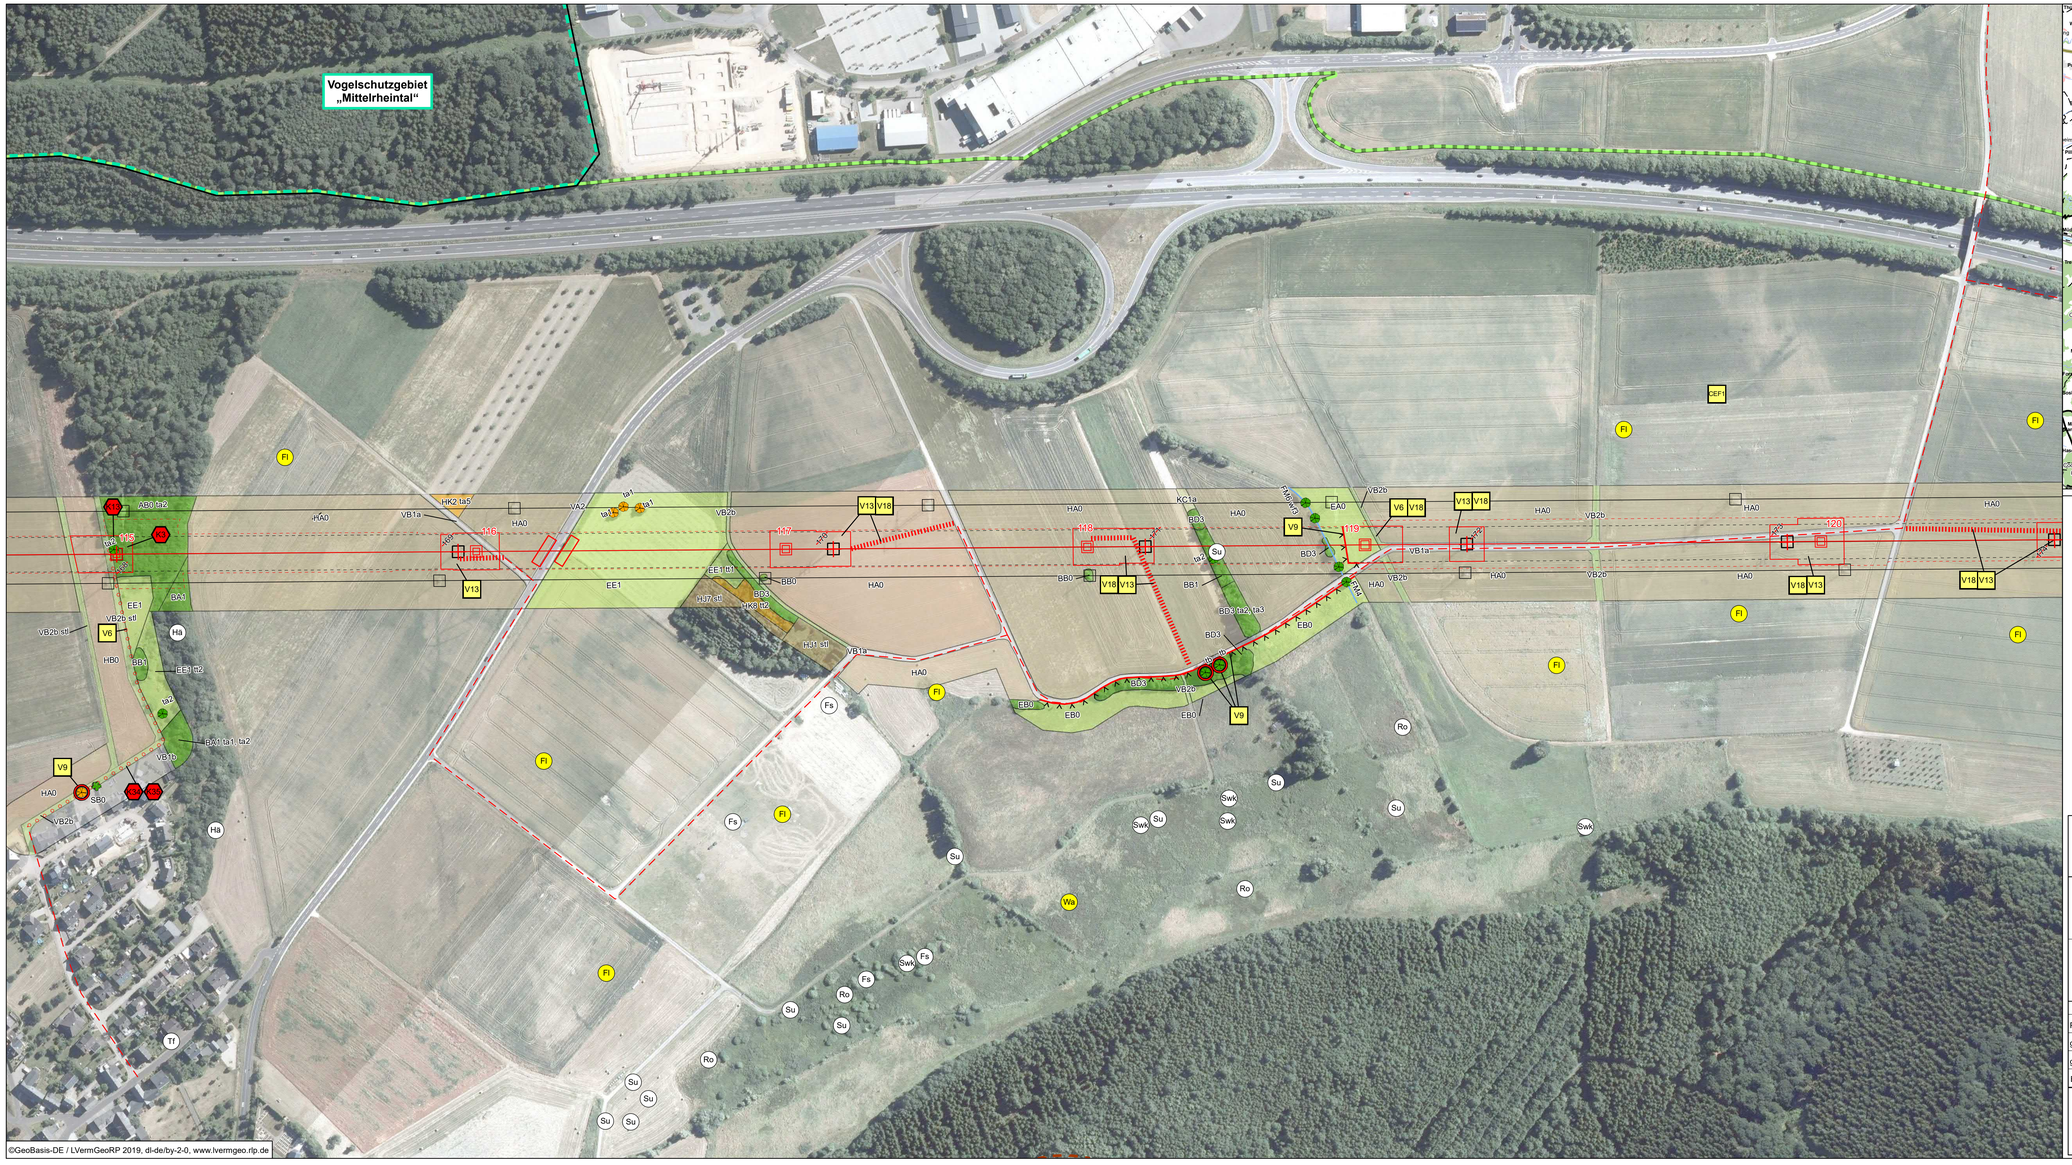

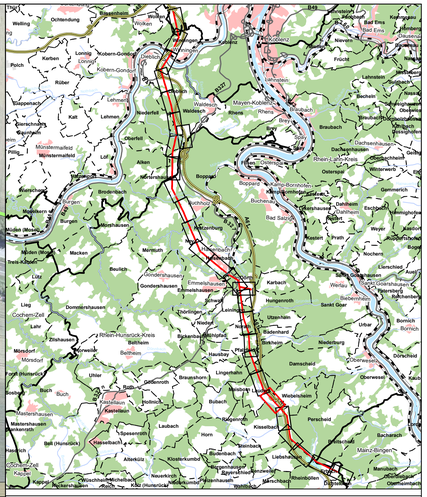

N

westnetz

Ersatzneubau der 110-kV-Leitungsverbindung zwischen Metternich und Erbach

Fachbeitrag Naturschutz

Karte 1: Bestand, Konflikte und Vermeidungsmaßnahmen

	Datum	Name		Kennzeichnung	Maßstab: 1:2.000
PL	11/2020	Se	Projekt-Nr.	0111-13-030	
gez.	11/2020	Jos	Datei-Name	201020_Bestand_Konflikte_Blatt22.mxd	Anlage:
gepr.	11/2020	Se	Ploteinstellung	pdf, 1200 hpgl	Blätter: 27
Blattgröße: 111 x 52 cm					Blatt-Nr.: 22

SWECO
Zertifiziert durch die TÜV Rheinland Cert GmbH
nach ISO 9001:2015, ISO 14001:2015, OHSAS 18001:2007

Sweco GmbH
Standort Koblenz
Stegermannstraße 5-7
56068 Koblenz
Deutschland

T +49 261 30439-0
F +49 261 30439-25
E koblenz@sweco-gmbh.de
W www.sweco-gmbh.de

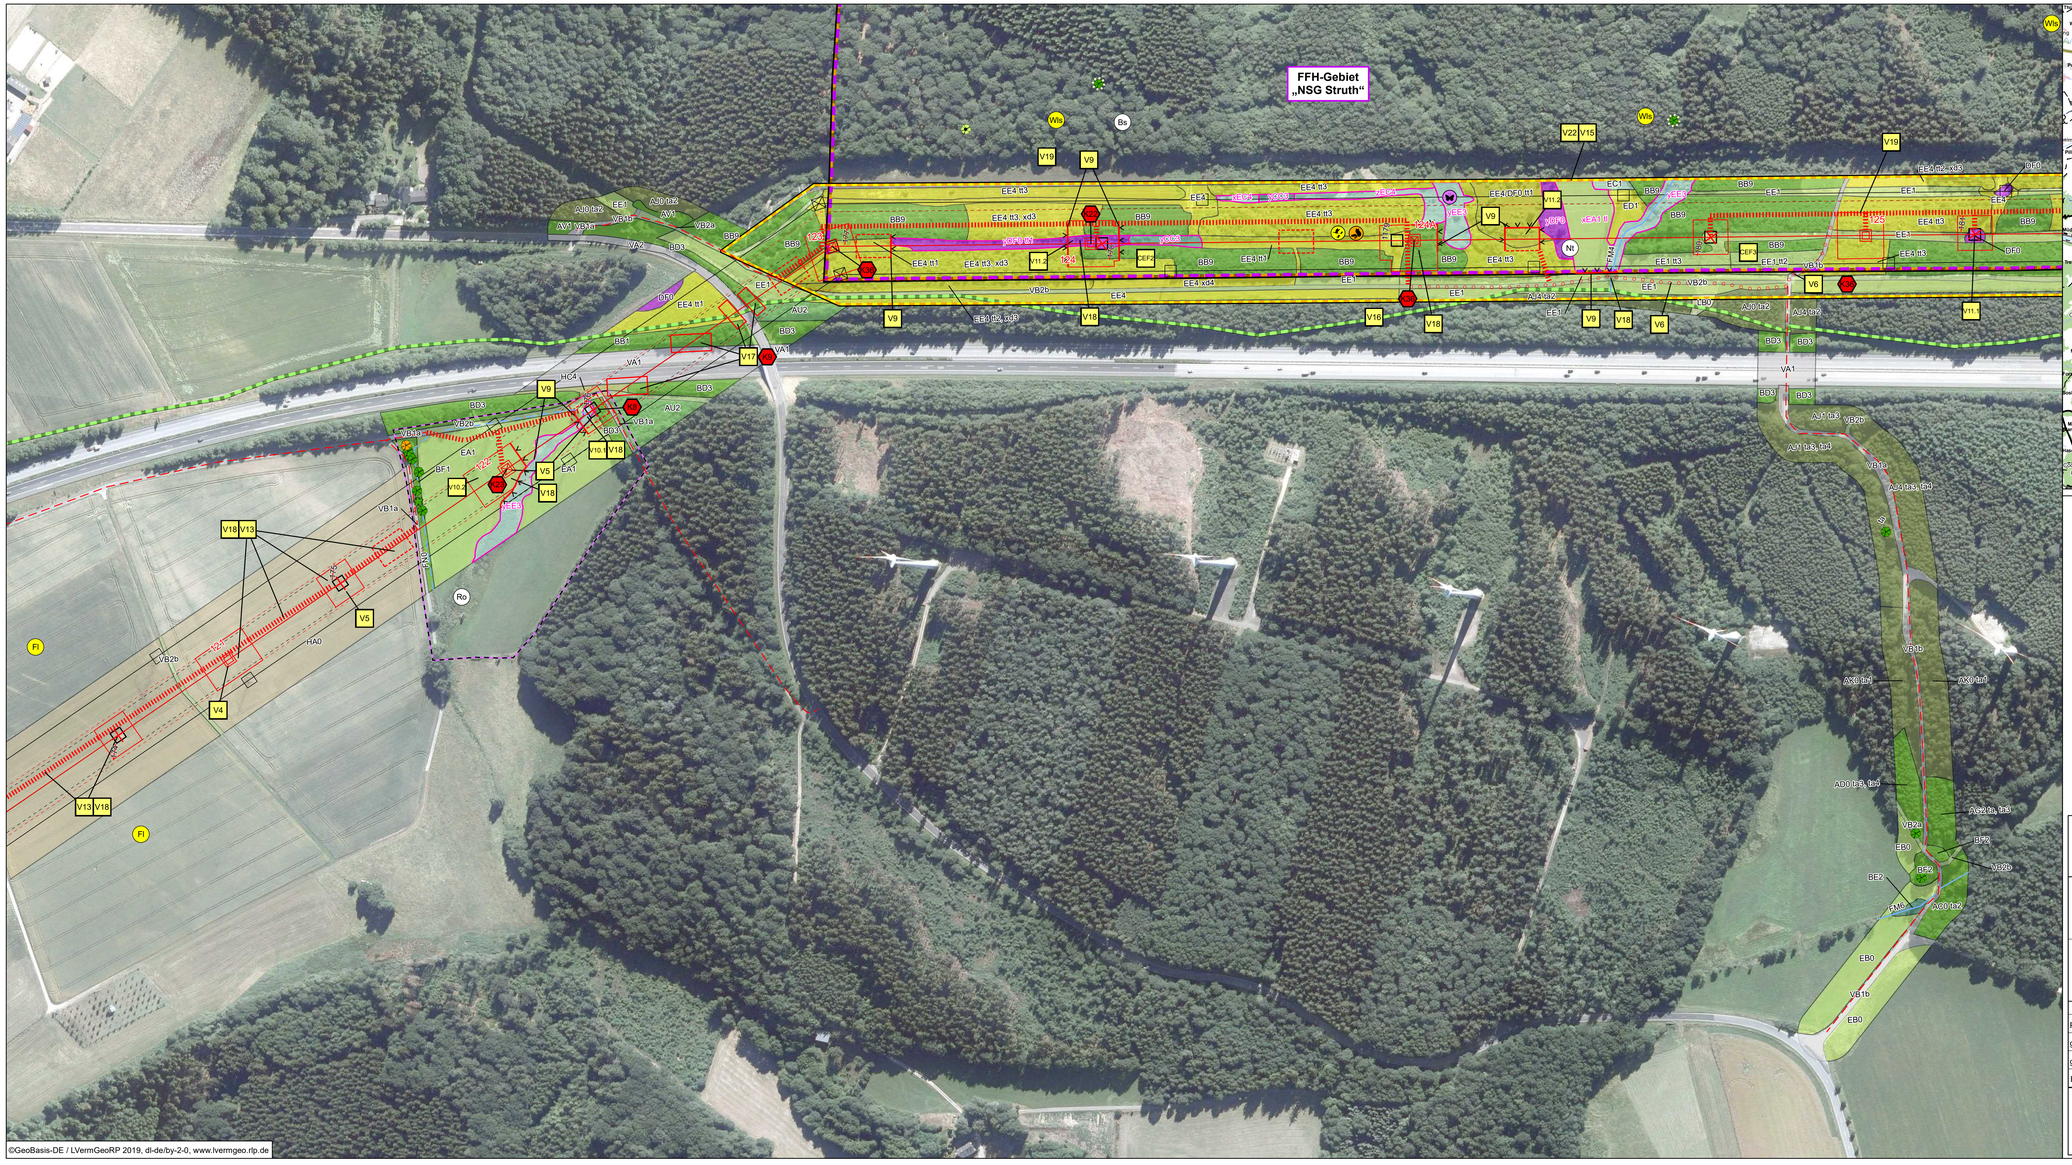

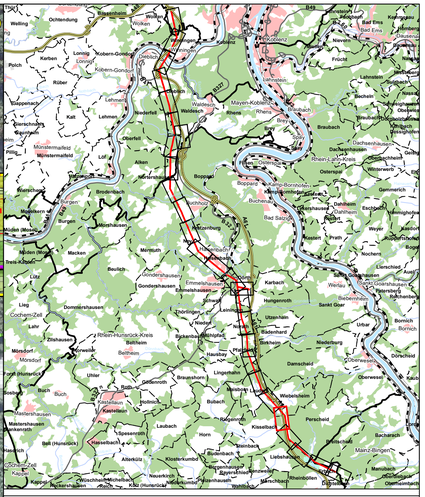

N

westnetz

Ersatzneubau der 110-kV-Leitungsverbindung zwischen Metternich und Erbach

Fachbeitrag Naturschutz

Karte 1: Bestand, Konflikte und Vermeidungsmaßnahmen

	Datum	Name		Kennzeichnung	Maßstab: 1:2.000
PL	11/2020	Se	Projekt-Nr.	0111-13-030	
gez.	11/2020	Jos	Datei-Name	201020_Bestand_Konflikte_Blatt23.mxd	Anlage:
gepr.	11/2020	Se	Ploteinstellung	pdf, 1200 hpgl	Blätter: 27
Blattgröße: 111 x 52 cm					Blatt-Nr.: 23

SWECO
Zertifiziert durch die TÜV Rheinland Cert GmbH nach ISO 9001:2015, ISO 14001:2015, OHSAS 18001:2007

Sweco GmbH
Standort Koblenz
Stegemannstraße 5-7
56068 Koblenz
Deutschland

T +49 261 30439-0
F +49 261 30439-25
E koblenz@sweco-gmbh.de
W www.sweco-gmbh.de

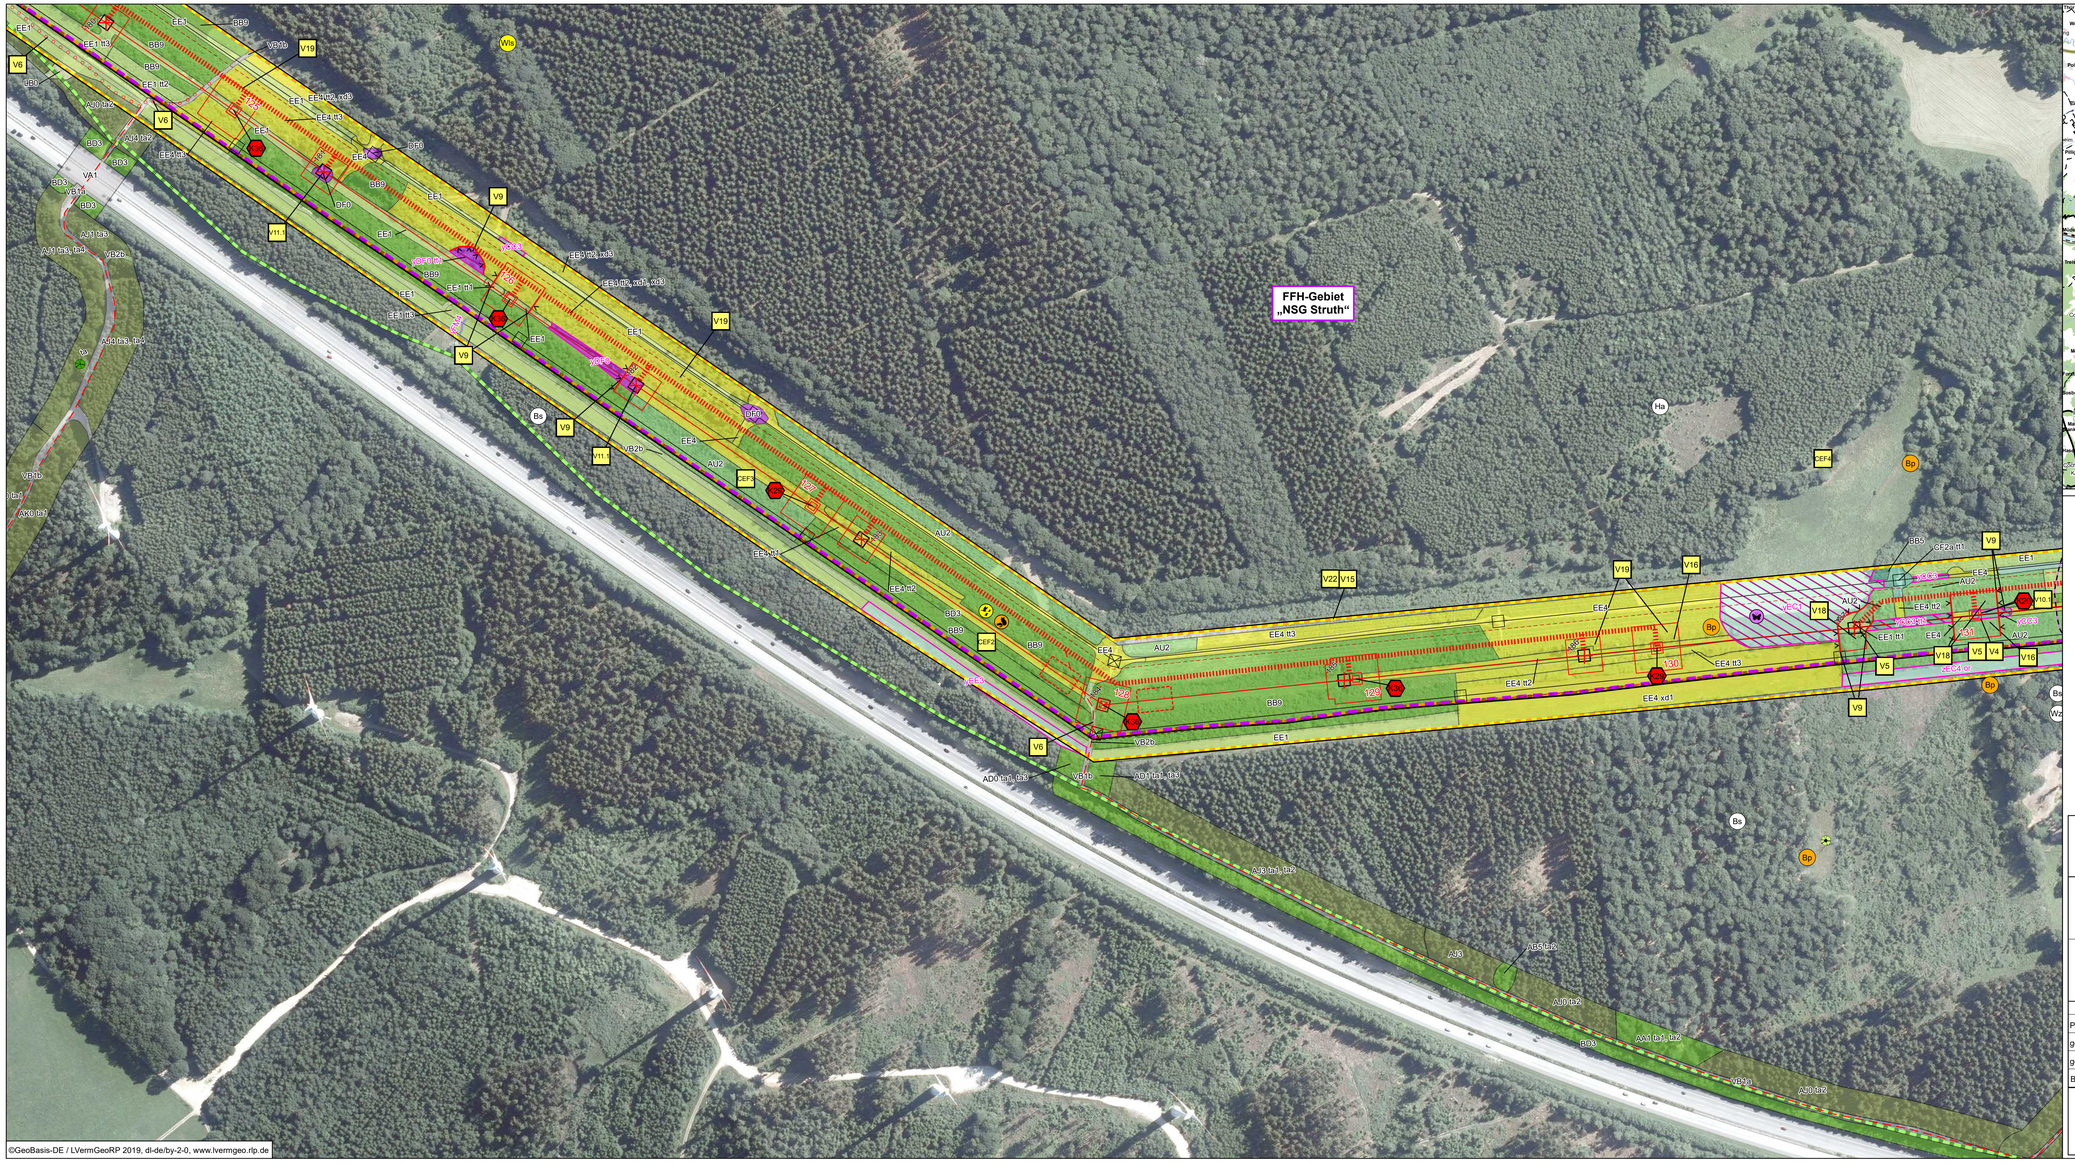

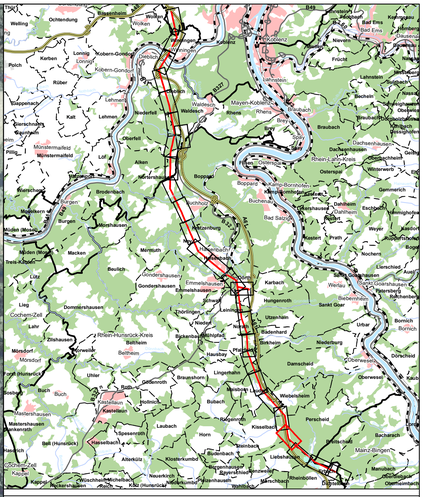

N

westnetz

Ersatzneubau der 110-kV-Leitungsverbindung zwischen Metternich und Erbach

Fachbeitrag Naturschutz

Karte 1: Bestand, Konflikte und Vermeidungsmaßnahmen

	Datum	Name		Kennzeichnung	Maßstab: 1:2.000
PL	11/2020	Se	Projekt-Nr.	0111-13-030	
gez.	11/2020	Jos	Datei-Name	201020_Bestand_Konflikte_Blatt24.mxd	Anlage:
gepr.	11/2020	Se	Ploteinstellung	pdf, 1200 hpgl	Blätter: 27
Blattgröße: 111 x 52 cm					Blatt-Nr.: 24

SWECO
Zertifiziert durch die TÜV Rheinland Cert GmbH nach ISO 9001:2015, ISO 14001:2015, OHSAS 18001:2007

Sweco GmbH
Standort Koblenz
Stegermannstraße 5-7
56068 Koblenz
Deutschland

T +49 261 30439-0
F +49 261 30439-25
E koblenz@sweco-gmbh.de
W www.sweco-gmbh.de

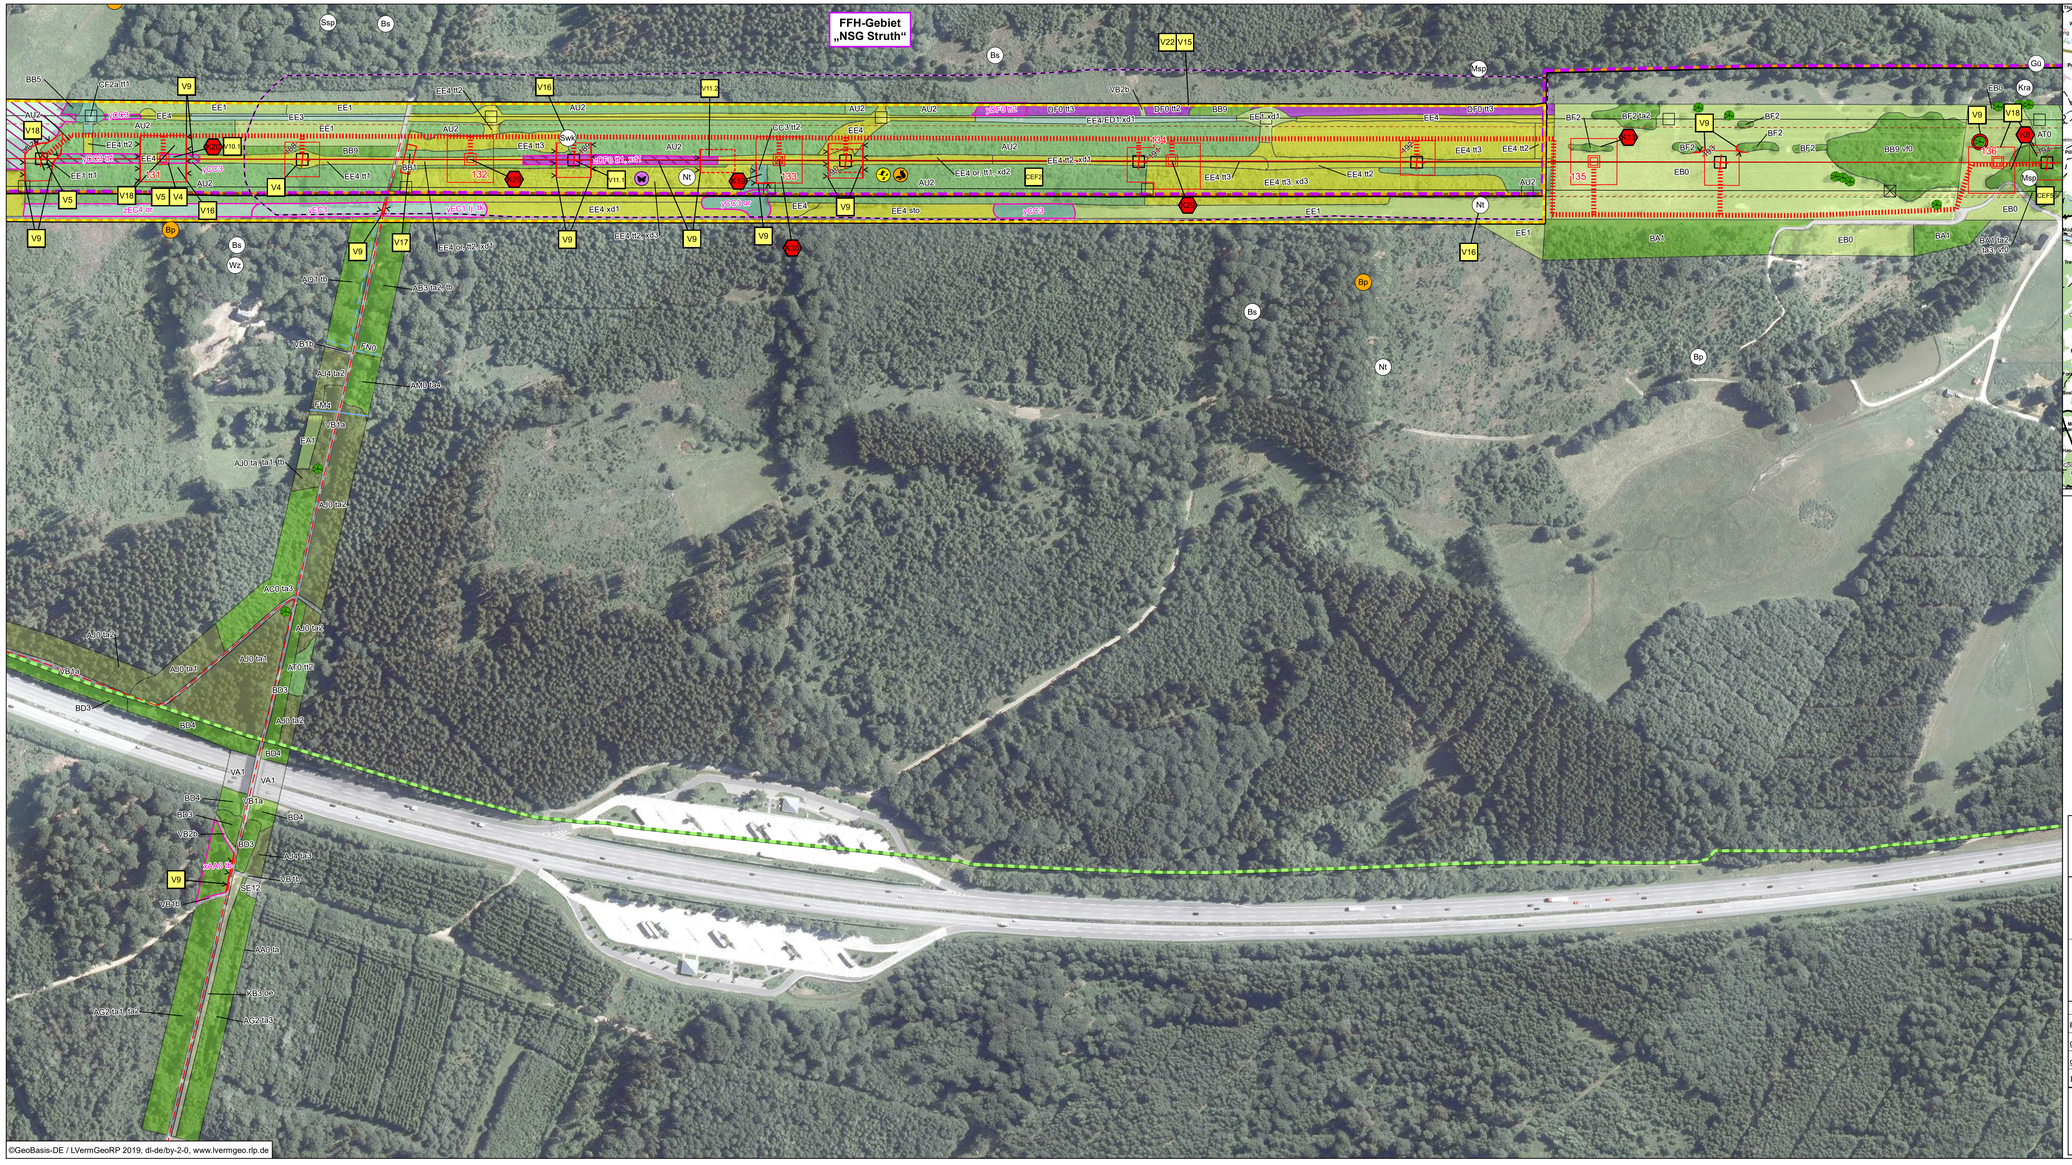

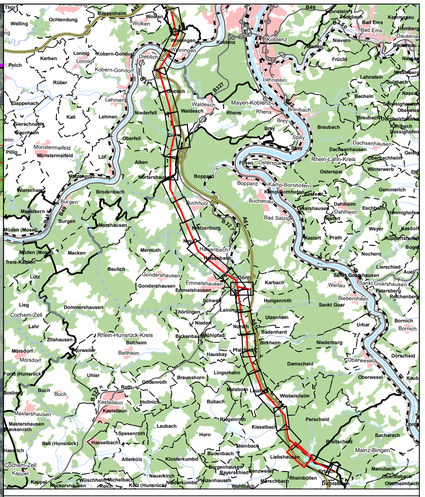

N

westnetz

Ersatzneubau der 110-kV-Leitungsverbindung zwischen Metternich und Erbach

Fachbeitrag Naturschutz

Karte 1: Bestand, Konflikte und Vermeidungsmaßnahmen

	Datum	Name		Kennzeichnung	Maßstab: 1:2.000
PL	11/2020	Se	Projekt-Nr.	0111-13-030	
gez.	11/2020	Jos	Datei-Name	201020_Bestand_Konflikte_Blatt25.mxd	Anlage:
gepr.	11/2020	Se	Ploteinstellung	pdf, 1200 hpgl	Blätter: 27
Blattgröße: 111 x 52 cm					Blatt-Nr.: 25

SWECO
Zertifiziert durch die TÜV Rheinland Cert GmbH nach ISO 9001:2015, ISO 14001:2015, OHSAS 18001:2007

Sweco GmbH
Standort Koblenz
Stegermannstraße 5-7
56068 Koblenz
Deutschland

T +49 261 30439-0
F +49 261 30439-25
E koblenz@sweco-gmbh.de
W www.sweco-gmbh.de

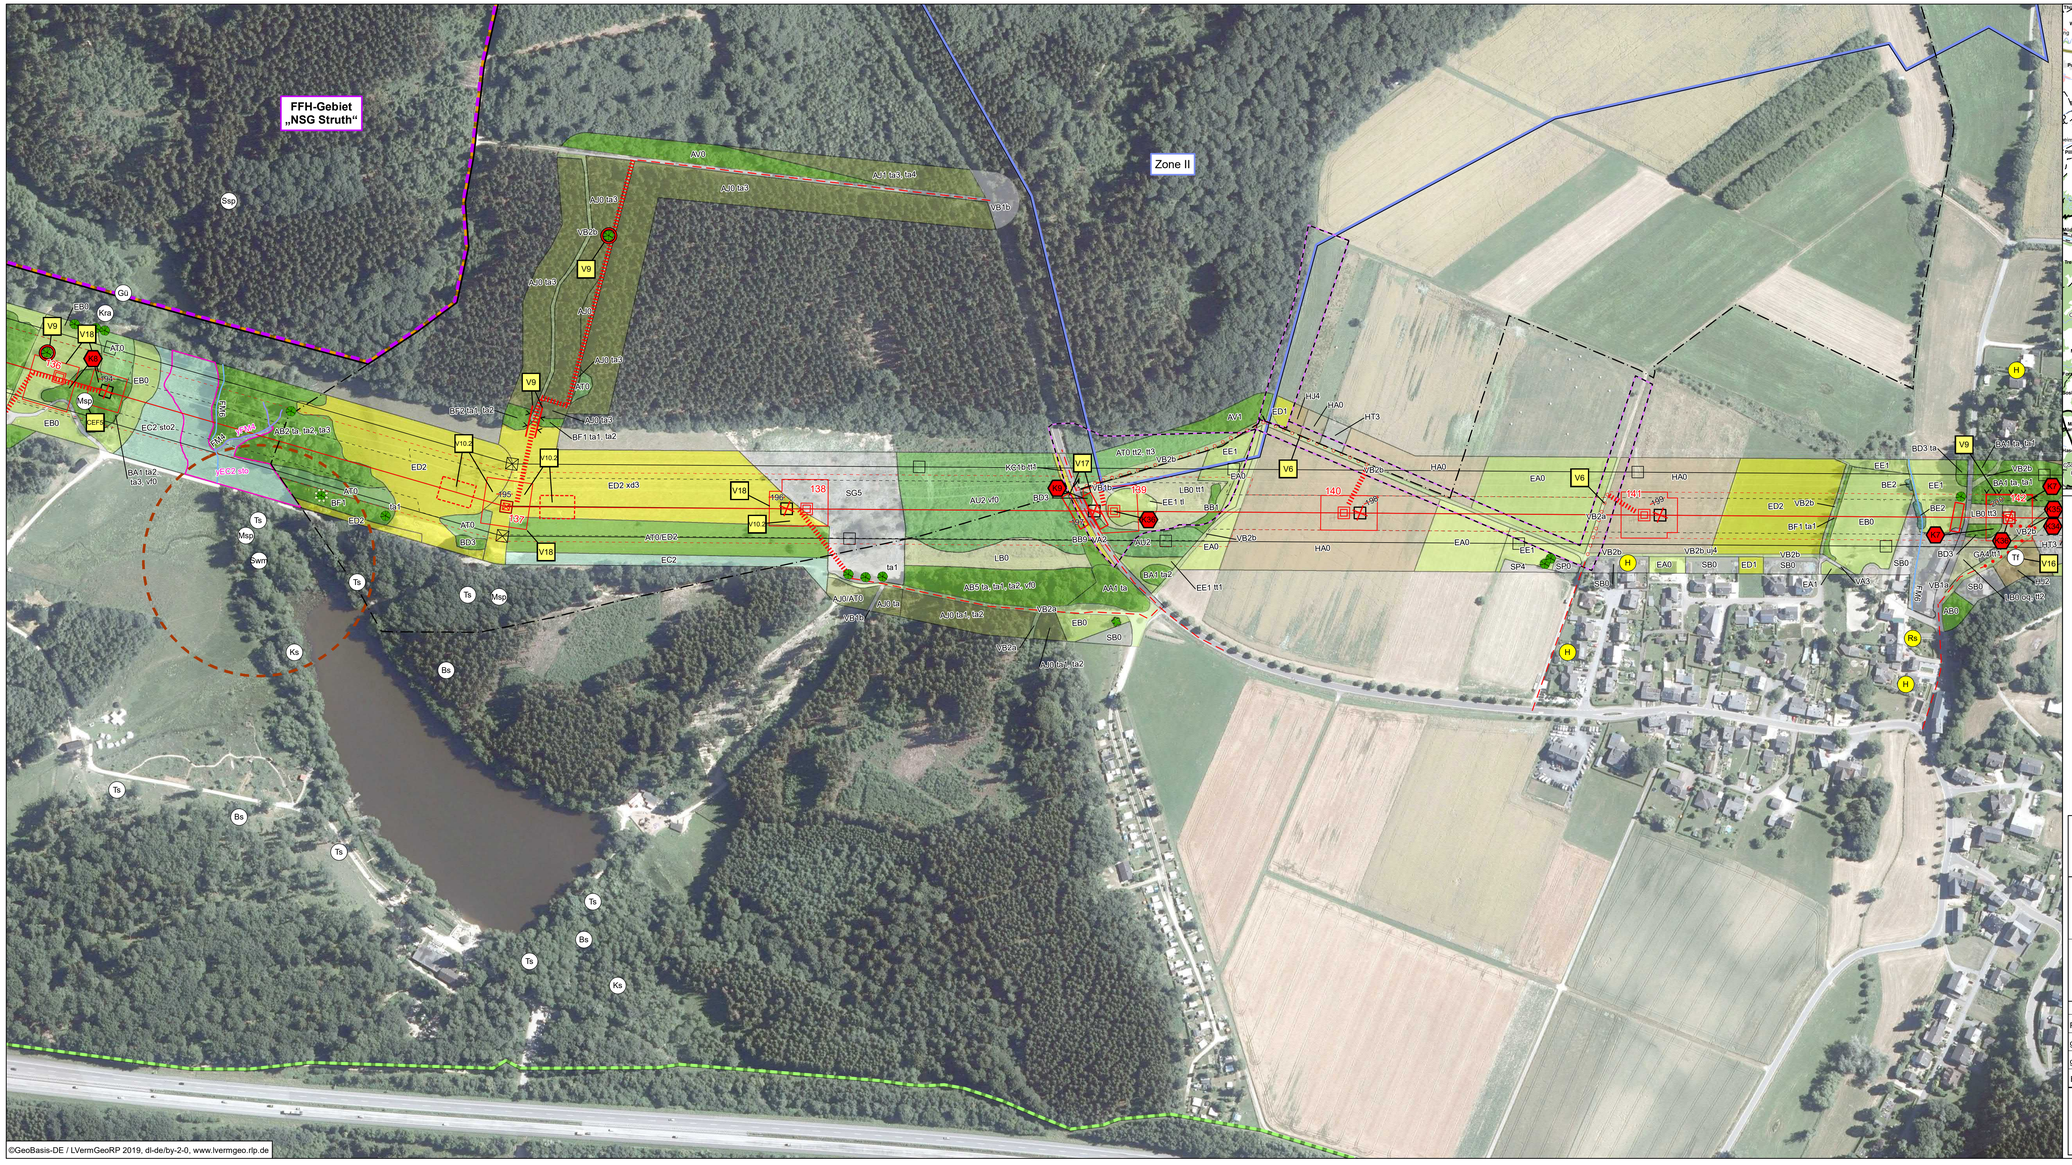

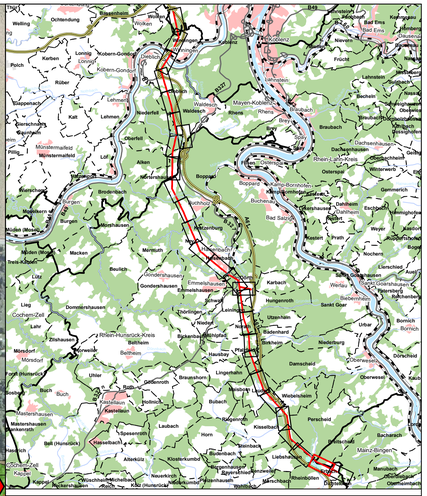

N

westnetz

Ersatzneubau der 110-kV-Leitungsverbindung zwischen Metternich und Erbach

Fachbeitrag Naturschutz

Karte 1: Bestand, Konflikte und Vermeidungsmaßnahmen

	Datum	Name		Kennzeichnung	Maßstab: 1:2.000
PL	11/2020	Se	Projekt-Nr.	0111-13-030	
gez.	11/2020	Jos	Datei-Name	201020_Bestand_Konflikte_Blatt26.mxd	Anlage:
gepr.	11/2020	Se	Ploteinstellung	pdf, 1200 hpgl	Blätter: 27
Blattgröße: 111 x 52 cm					Blatt-Nr.: 26

SWECO
Zertifiziert durch die TÜV Rheinland Cert GmbH nach ISO 9001:2015, ISO 14001:2015, OHSAS 18001:2007

Sweco GmbH
Standort Koblenz
Stegermannstraße 6-7
56068 Koblenz
Deutschland

T +49 261 30439-0
F +49 261 30439-25
E koblenz@sweco-gmbh.de
W www.sweco-gmbh.de

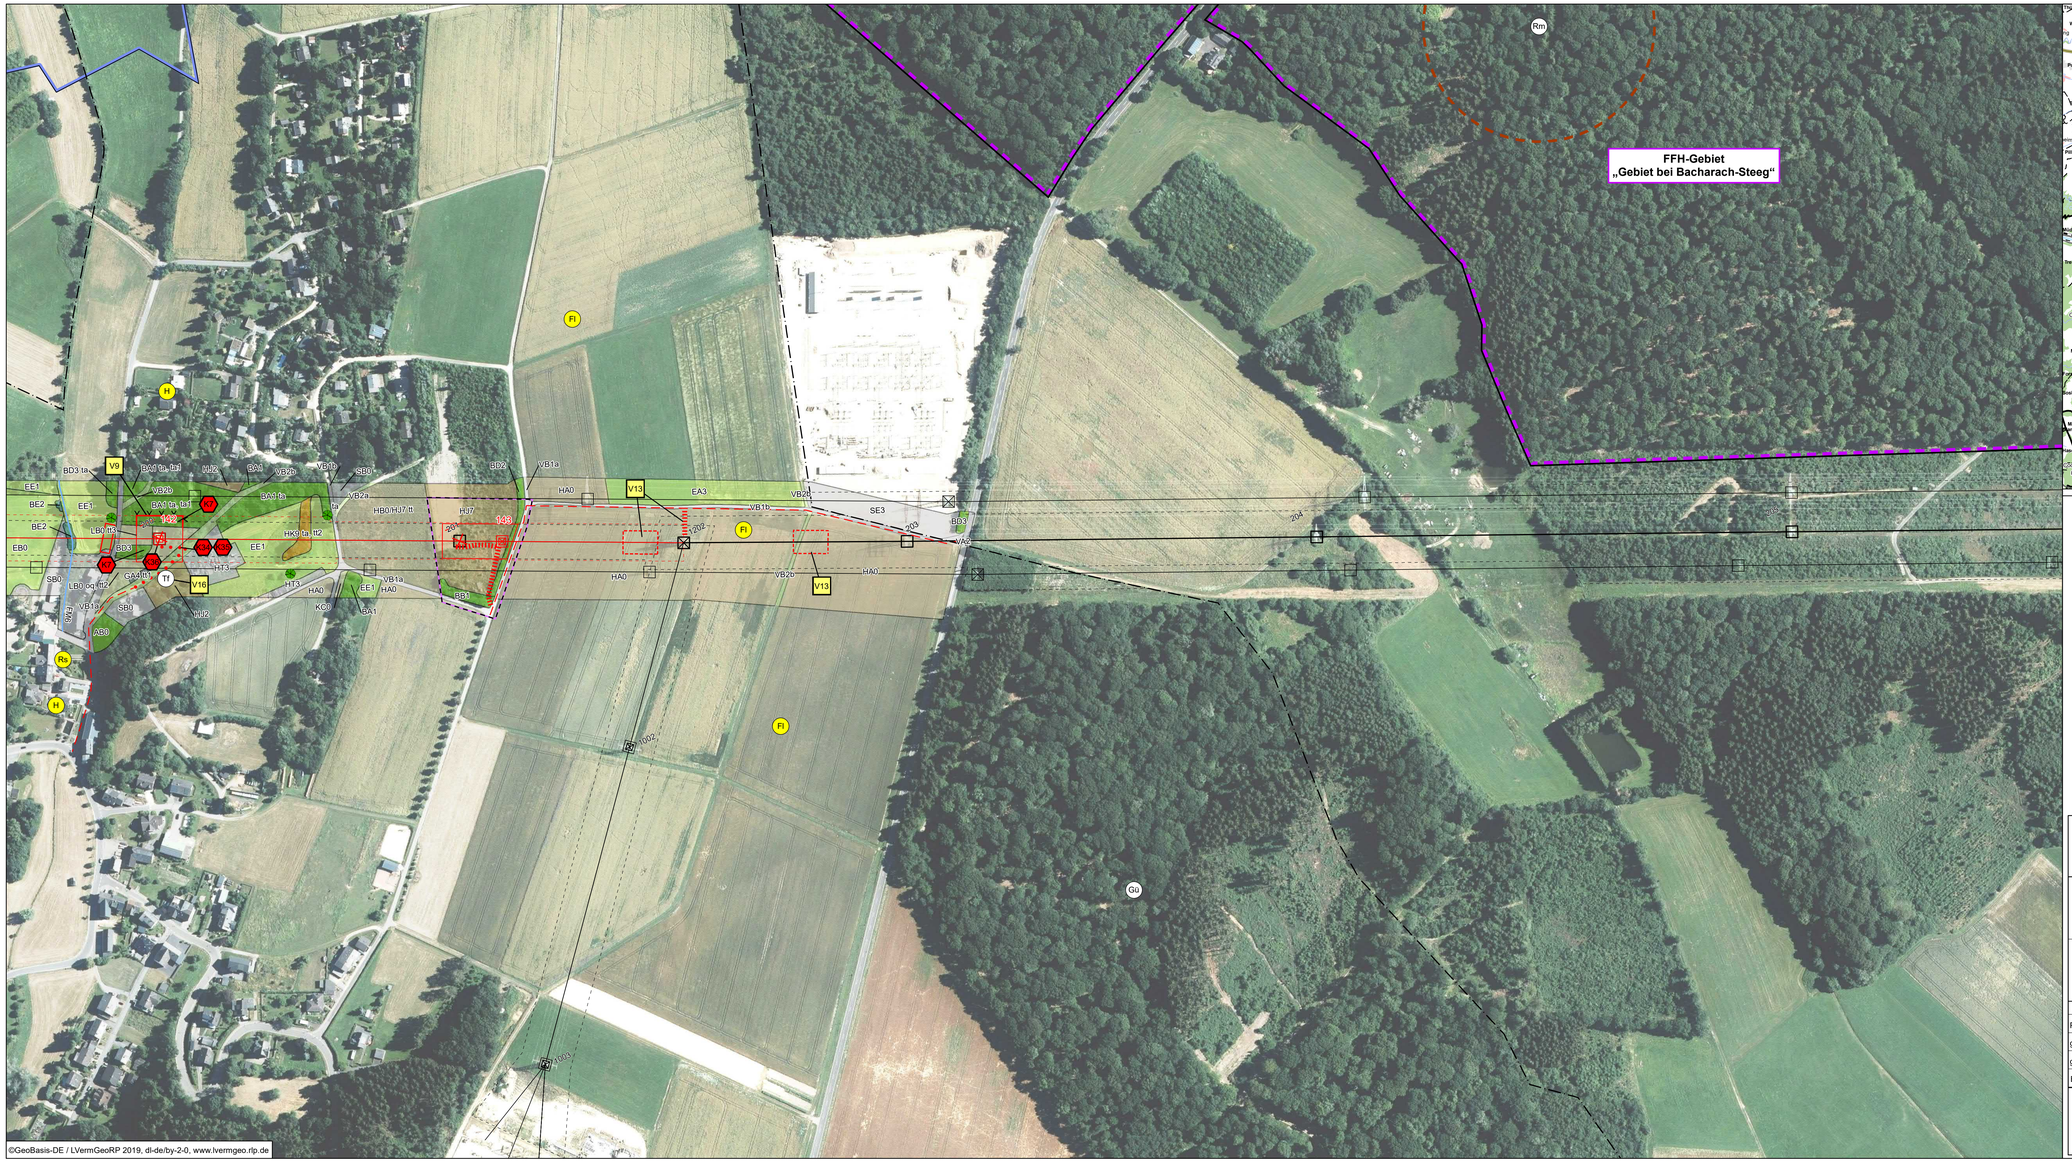

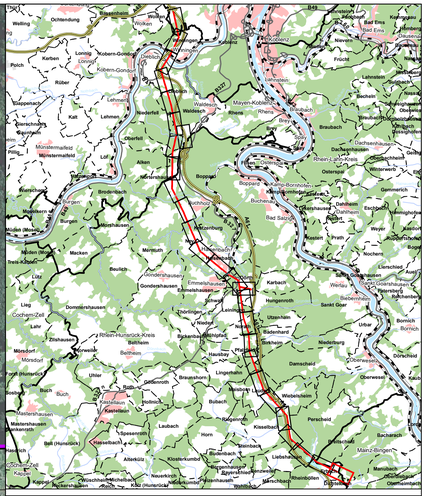

N

westnetz

Ersatzneubau der 110-kV-Leitungsverbindung zwischen Metternich und Erbach

Fachbeitrag Naturschutz

Karte 1: Bestand, Konflikte und Vermeidungsmaßnahmen

	Datum	Name		Kennzeichnung	Maßstab: 1:2.000
PL	11/2020	Se	Projekt-Nr.	0111-13-030	
gez.	11/2020	Jos	Datei-Name	201020_Bestand_Konflikte_Blatt27.mxd	Anlage:
gepr.	11/2020	Se	Ploteinstellung	pdf, 1200 hpgl	Blätter: 27
Blattgröße: 111 x 52 cm					Blatt-Nr.: 27

SWECO
Zertifiziert durch die TÜV Rheinland Cert GmbH nach ISO 9001:2015, ISO 14001:2015, OHSAS 18001:2007

Sweco GmbH
Standort Koblenz
Stegemannstraße 5-7
56068 Koblenz
Deutschland

T +49 261 30439-0
F +49 261 30439-25
E koblenz@sweco-gmbh.de
W www.sweco-gmbh.de