


H:\Gem-proj\ab_65006611_Warft Bonnaul2_Genehmigungsplanung\dwg\101_Übersichtslageplan.dwg / 1_25000

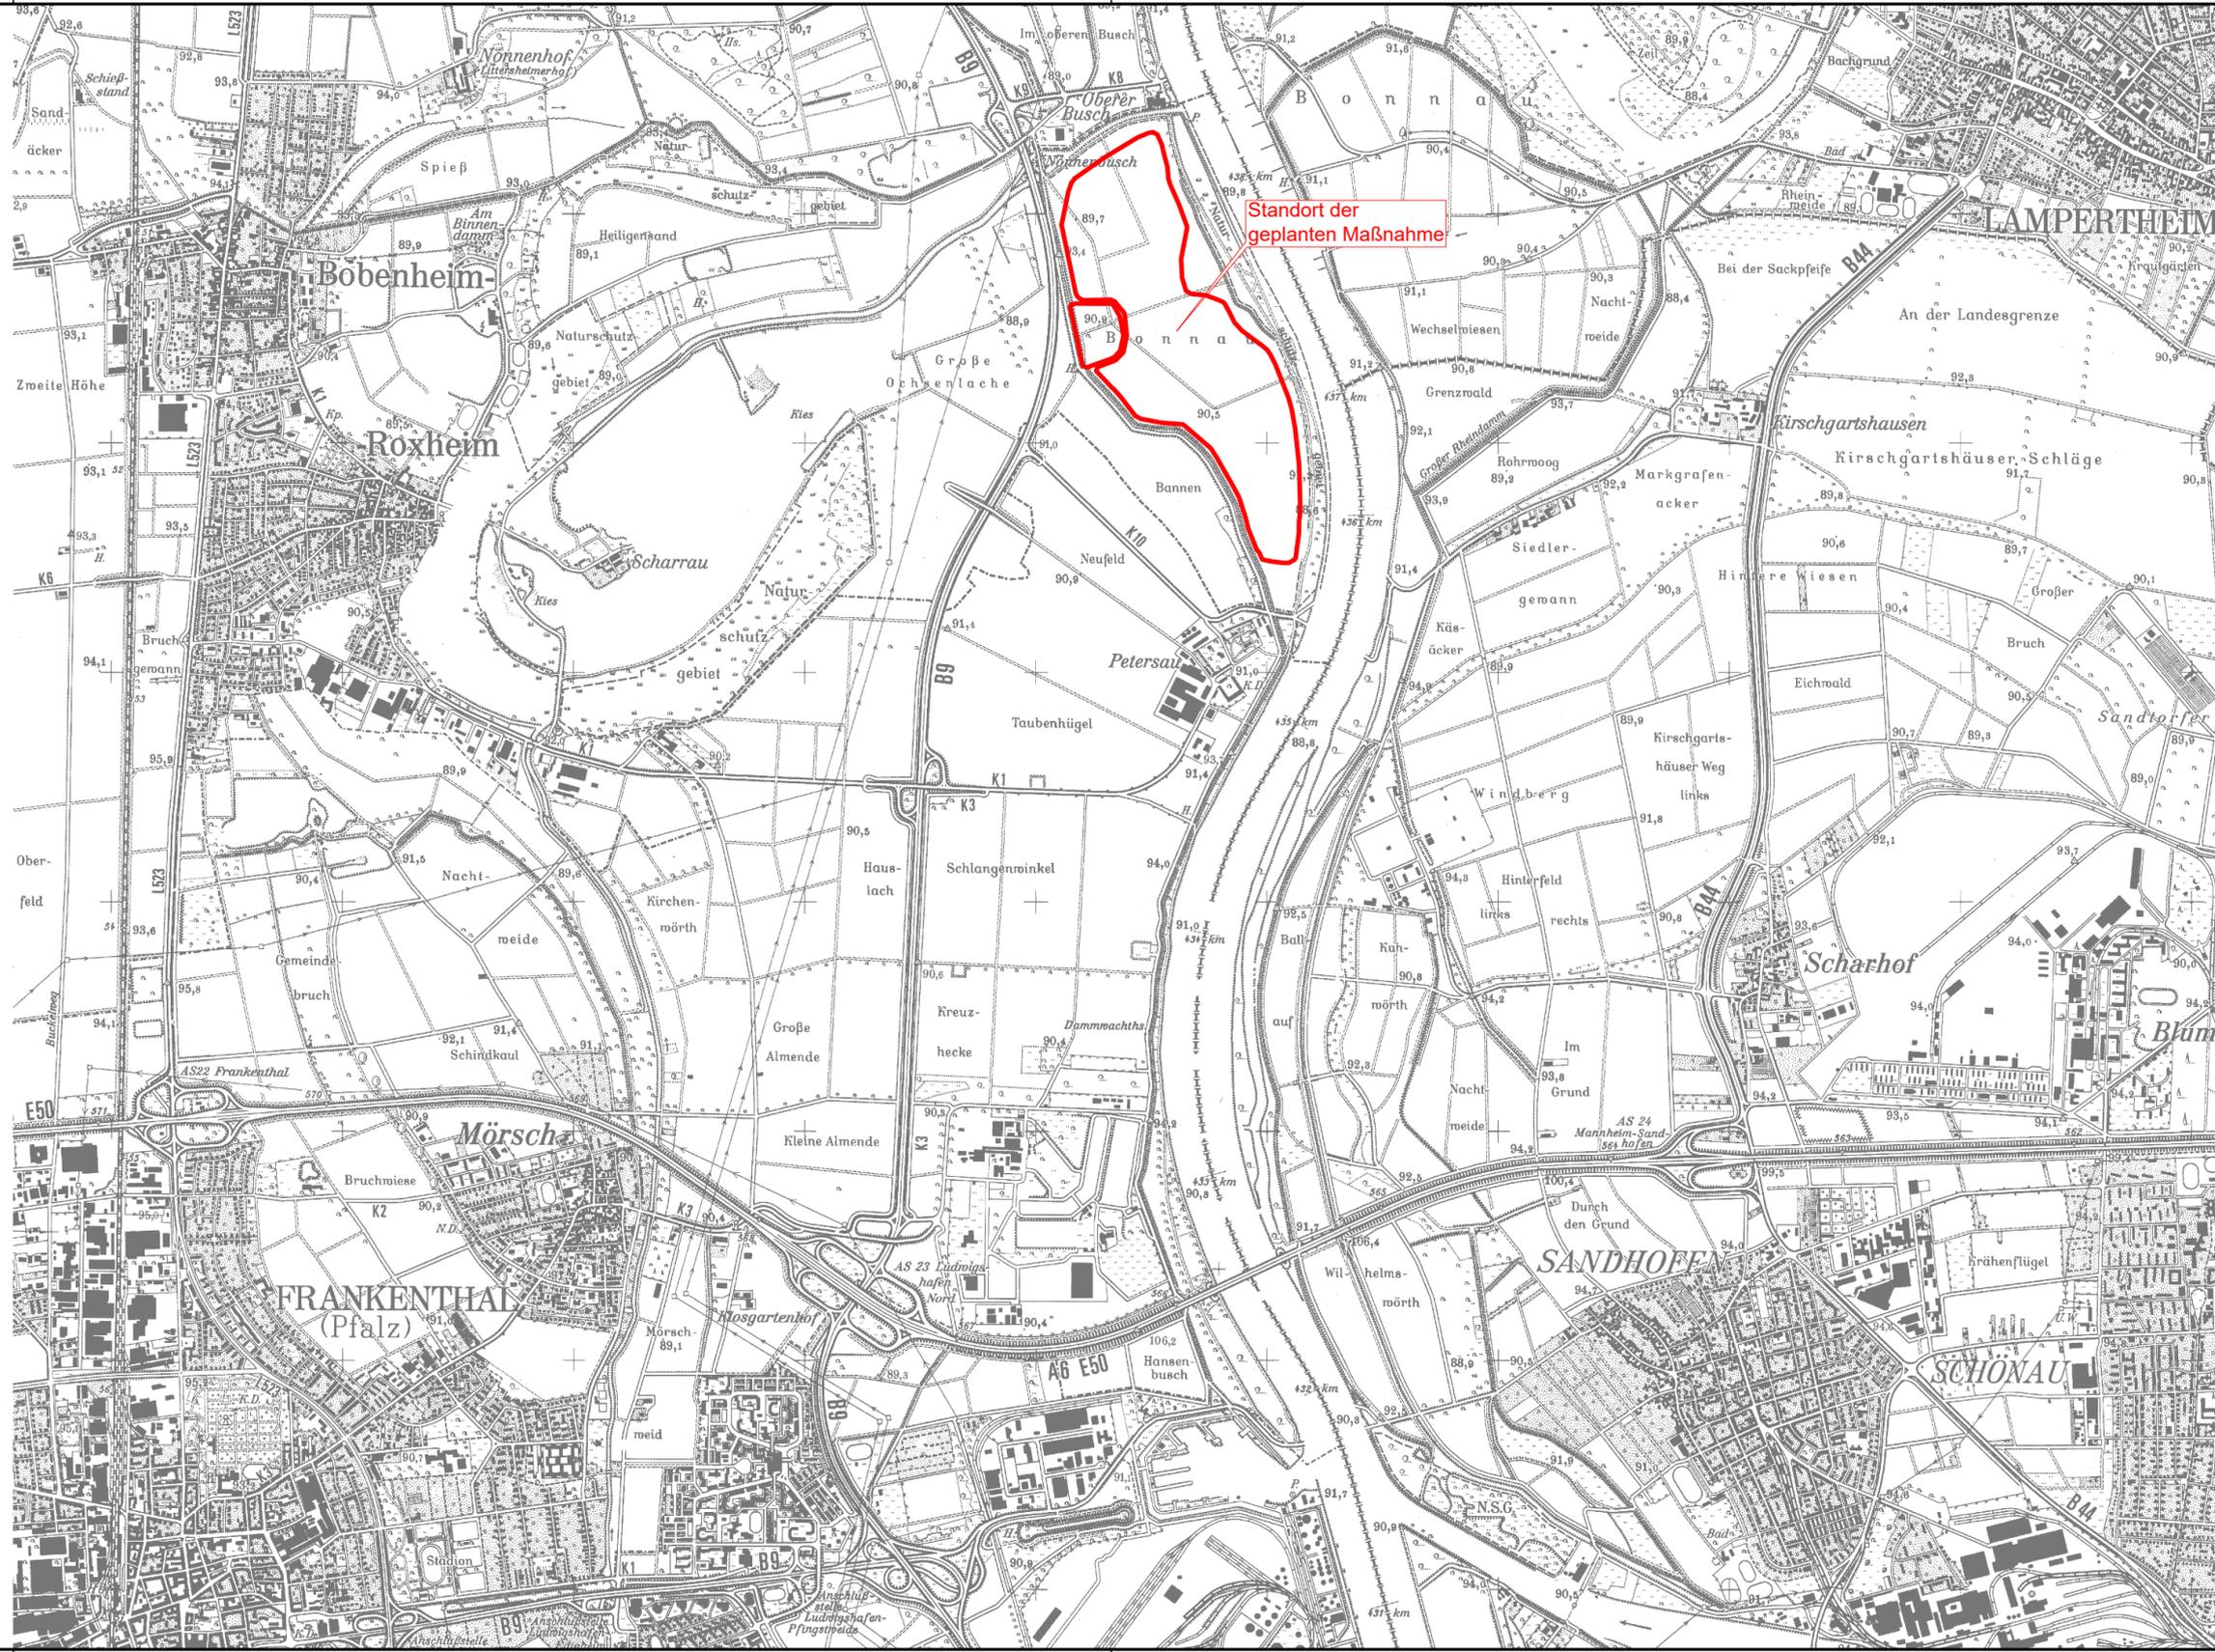

GEÄNDERT		
GEÄNDERT		
GEÄNDERT		

GENEHMIGUNGSPLANUNG

ipr Consult
 INGENIEURGESELLSCHAFT BERATUNG PLANUNG BAULEITUNG ERHALTUNG WIESENSTR.58 67433 NEUSTADT
 PAPPON+RIEDEL mbH WASSER ABWASSER ABFALL VERKEHR Tel 06321/870601 Fax 31081



GEBRÜDER WILLERSINN GmbH & Co. KG
 AUSKIESUNG BONNAU
 WARFTKÖRPER UND INFRASTRUKTUR

PROJEKT NR.:	1	6	6	1	1
PLAN NR.:	1		01		
	1	INDEX			

ÜBERSICHTSLAGEPLAN

AUFTRAGGEBER
 GEBRÜDER WILLERSINN GmbH & Co. KG
 Mittelpartstraße 1
 67071 Ludwigshafen

STAND	18.01.2018		NEUSTADT
BEARB. GEZ.	Fuchs	Simon	August 2018
GEPRÜFT	<i>Simon</i>		MASSSTAB
GESEHEN	<i>Pappon</i>		1 : 25 000

Simon
 Ludwigshafen, den 10.08.2018