
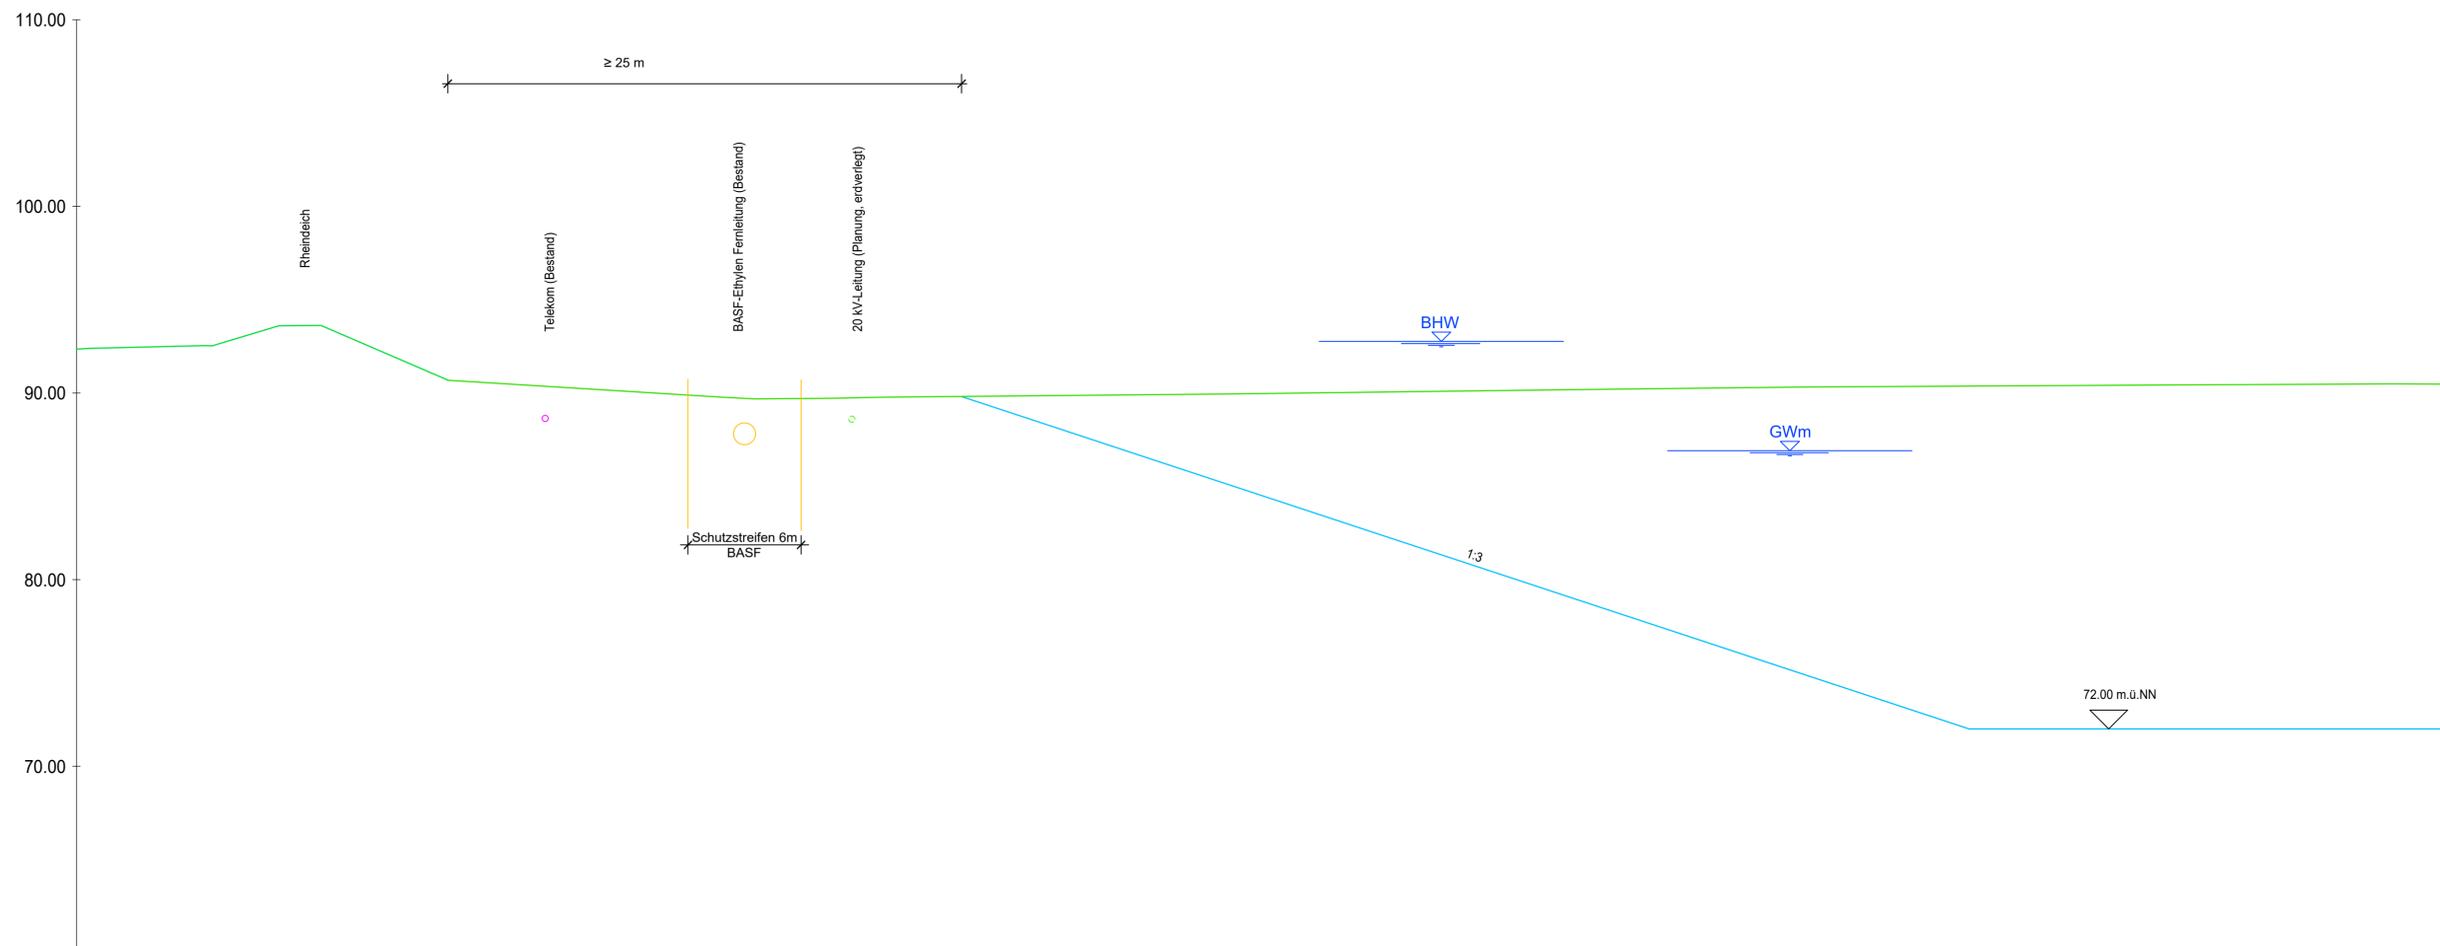


SCHNITT B - B

LEGENDE

-  Bemessungshochwasserstand Rhein
-  mittlerer Grundwasserstand

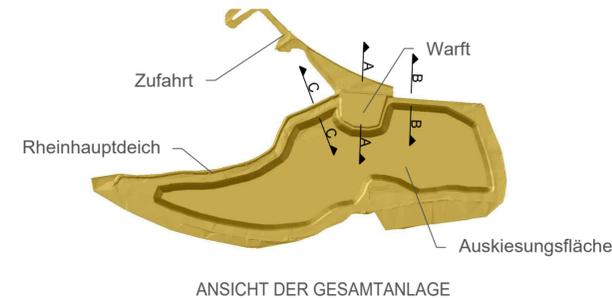

Achse:
Achse 03

Höhenplan:
HP Achse 03 5

Station:
0+000.000 - 0+126.326

DHHN 60.00

Geländehöhe		90.67	88.72	86.94	80.19	80.37	90.47	90.47
Auskiesung				85.46	78.80	72.00	72.00	
Stationierung	0+000.00	0+020.00	0+040.00	0+060.00	0+080.00	0+100.00	0+120.00	0+126.33

GENEHMIGUNGSPLANUNG

ipr Consult
 INGENIEURGESELLSCHAFT BERATUNG PLANUNG BAULEITUNG ERHALTUNG WIESENSTR.58 67433 NEUSTADT
 PAPPON+RIEDEL mbH WASSER ABWASSER ABFALL VERKEHR Tel. 06321/870601 Fax 31081

PROJEKT NR.:	1	6	6	1	1
PLAN NR.:	4		01		
INDEX	1				

QUERSCHNITT RHEINHAUPTDEICH NÖRDLICH DER WARFT

AUFTRAGGEBER
 GEBRÜDER WILLERSINN GmbH & Co. KG
 Mittelpartstraße 1
 67071 Ludwigshafen

STAND	05.03.2018	NEUSTADT
BEARB. GEZ.	Jelinek	August 2018
GEPRÜFT	<i>[Signature]</i>	MASSSTAB
GESEHEN	<i>[Signature]</i>	1 : 200

[Signature]

Ludwigshafen, den 10.08.2018