


Station 18+350.000

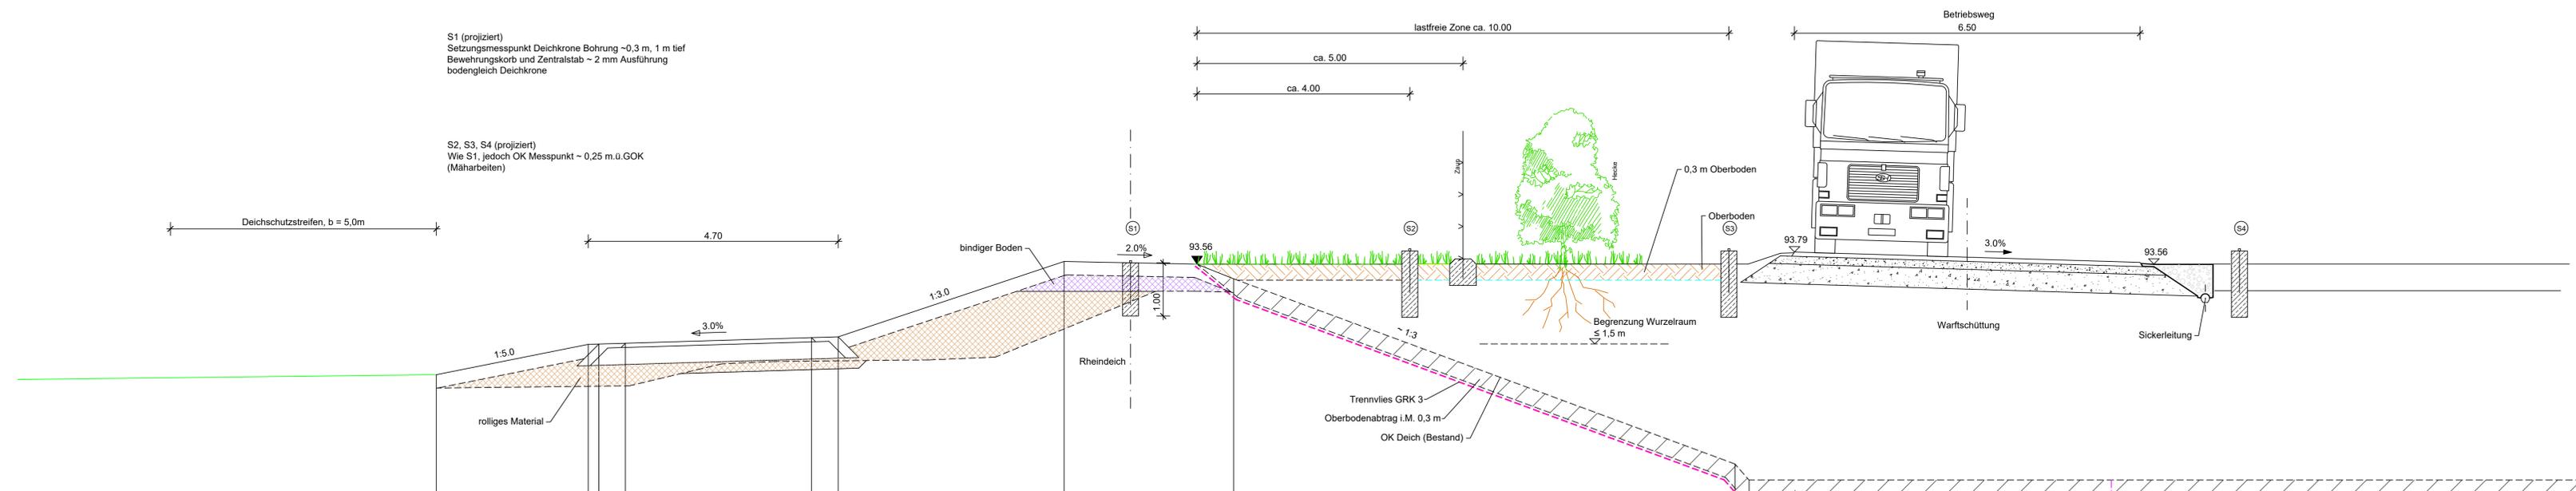

S1 (projiziert)
Setzungsmesspunkt Deichkrone Bohrung ~0,3 m, 1 m tief
Bewehrungskorb und Zentralstab ~ 2 mm Ausführung
bodengleich Deichkrone

S2, S3, S4 (projiziert)
Wie S1, jedoch OK Messpunkt ~ 0,25 m.ü.GOK
(Mäharbeiten)

NN 87.00

HÖHE	14.289	91.480	11.405	92.051	11.205	92.057	10.705	92.072	7.205	92.177	6.705	92.192	2.458	93.608	0.042	93.558	0.728	93.283	10.155	89.803	10.420	89.501
STATION																						

GEÄNDERT		
GEÄNDERT		
GEÄNDERT		
GENEHMIGUNGSPLANUNG		
<small>INGENIEURGESELLSCHAFT BERATUNG PLANUNG BAULEITUNG ERHALTUNG WIESENSTR.58 67433 NEUSTADT PAPPON+RIEDEL mbH WASSER ABWASSER ABFALL VERKEHR Tel 06321/870601 Fax 31081</small>		
GEBRÜDER WILLERSINN GmbH & Co. KG AUSKIESUNG BONNAU WARFTKÖRPER UND INFRASTRUKTUR	PROJEKT NR.: 1 6 6 1 1 PLAN NR.: 5 01 1 INDEX	AUFTRAGGEBER GEBRÜDER WILLERSINN GmbH & Co. KG Mittelparstraße 1 67071 Ludwigshafen
STAND: 05.03.2018 BEARB./GEZ: Jelinek SH GEPROFT: GESEHEN:	NEUSTADT August 2018 MASSSTAB: 1 : 50	 Ludwigshafen, den 10.08.2018
<small>ACAD2016 Datum: 28.8.18 Date: 501-502_Details.dwg</small>	<small>134.5x42</small>	<small>134.5x42</small>

H:\Gem-proj_ab_6500\6011_Warft_Bonnau\2_Genehmigungsplanung\501-502_Details.dwg | 501