


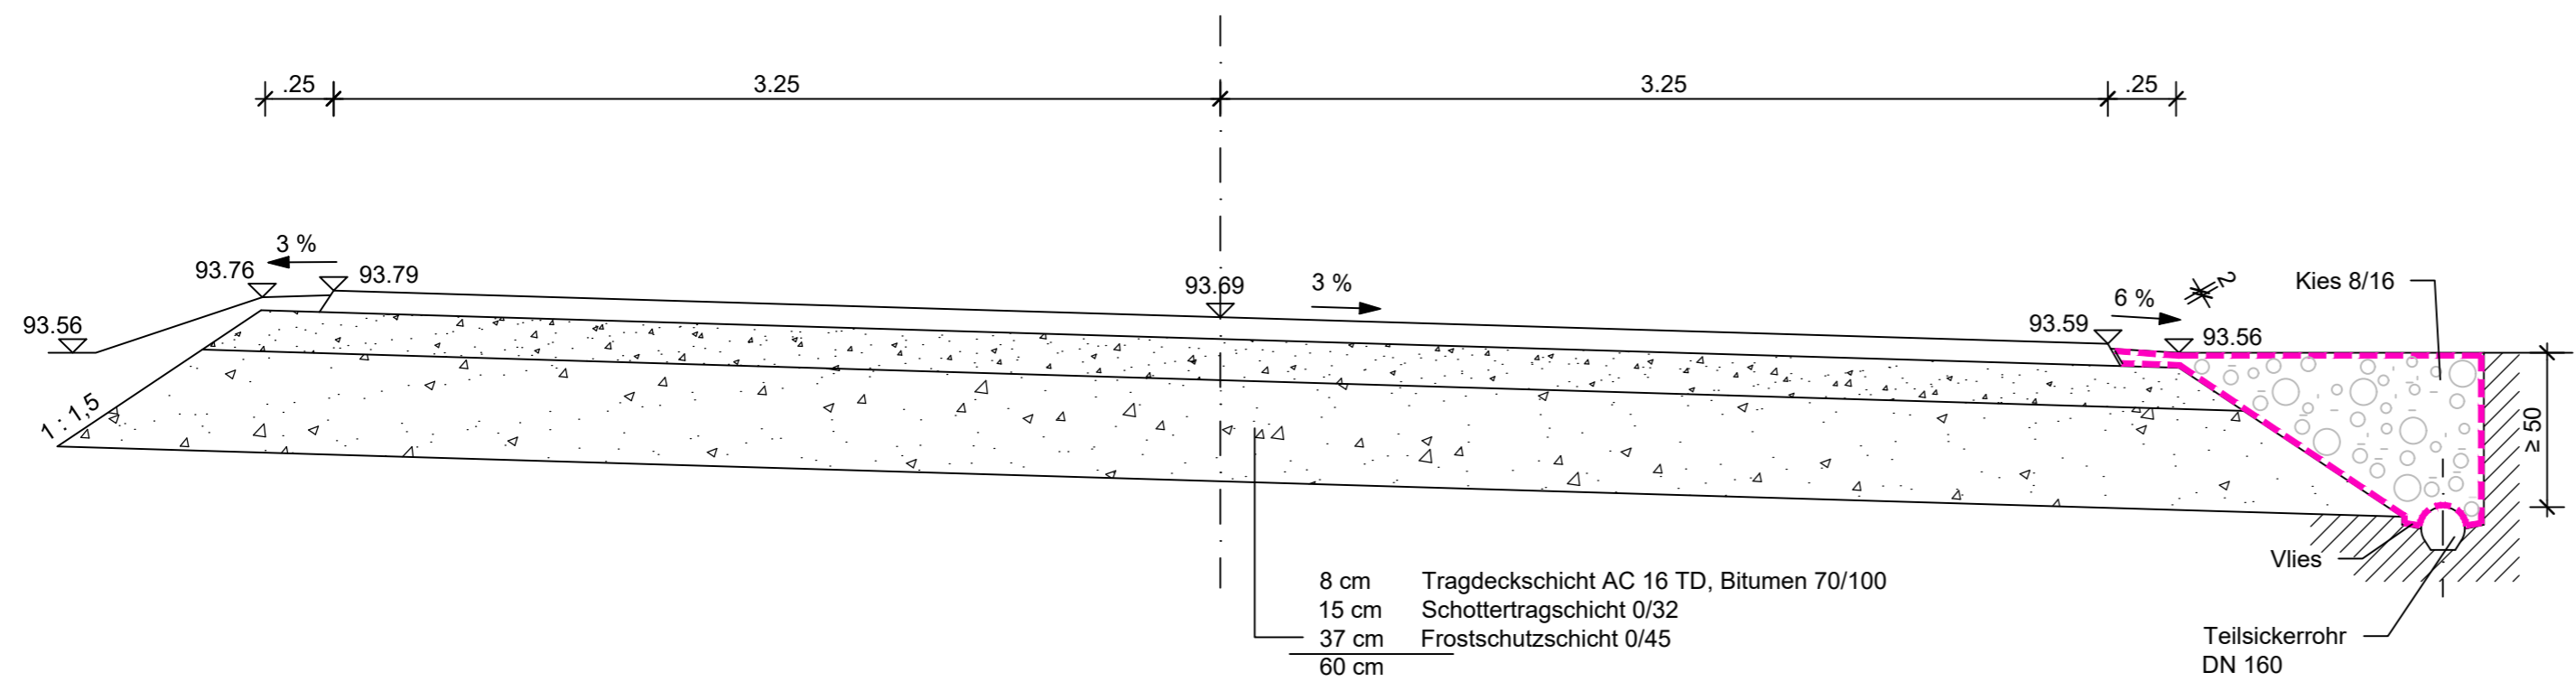

H:\Gen-proj\ab_6500\6611_Warft Bonnav2_Genehmigungsplanung\dwg\501-502_Details.dwg / 502



GEÄNDERT		
GEÄNDERT		
GEÄNDERT		

GENEHMIGUNGSPLANUNG

ipr Consult
 INGENIEURGESELLSCHAFT BERATUNG PLANUNG BAULEITUNG ERHALTUNG WIESENSTR.58 67433 NEUSTADT
 PAPPON+RIEDEL mbH WASSER ABWASSER ABFALL VERKEHR Tel 06321/870601 Fax 31081

GEBRÜDER WILLERSINN GmbH & Co. KG
 AUSKIESUNG BONNAU
 WARFTKÖRPER UND INFRASTRUKTUR

PROJEKT NR.:	1	6	6	1	1
PLAN NR.:	5		02		
	1	INDEX			

STRASSEN-AUFBAU
BETRIEBSWEG

AUFTRAGGEBER
 GEBRÜDER WILLERSINN GmbH & Co. KG
 Mittelpartstraße 1
 67071 Ludwigshafen

STAND	05.03.2018	NEUSTADT
BEARB. GEZ.	Jelinek <i>[Signature]</i>	August 2018
GEPRÜFT	<i>[Signature]</i>	MASSSTAB
GESEHEN	<i>[Signature]</i>	1 : 25

[Signature]
 Ludwigshafen, den 10.08.2018