


8 cm Asphalttragdeckschicht AC 16 TD
 15 cm Schottertragschicht 0/32mm
 37 cm Frostschutzschicht 0/45mm
 60 cm Oberbau

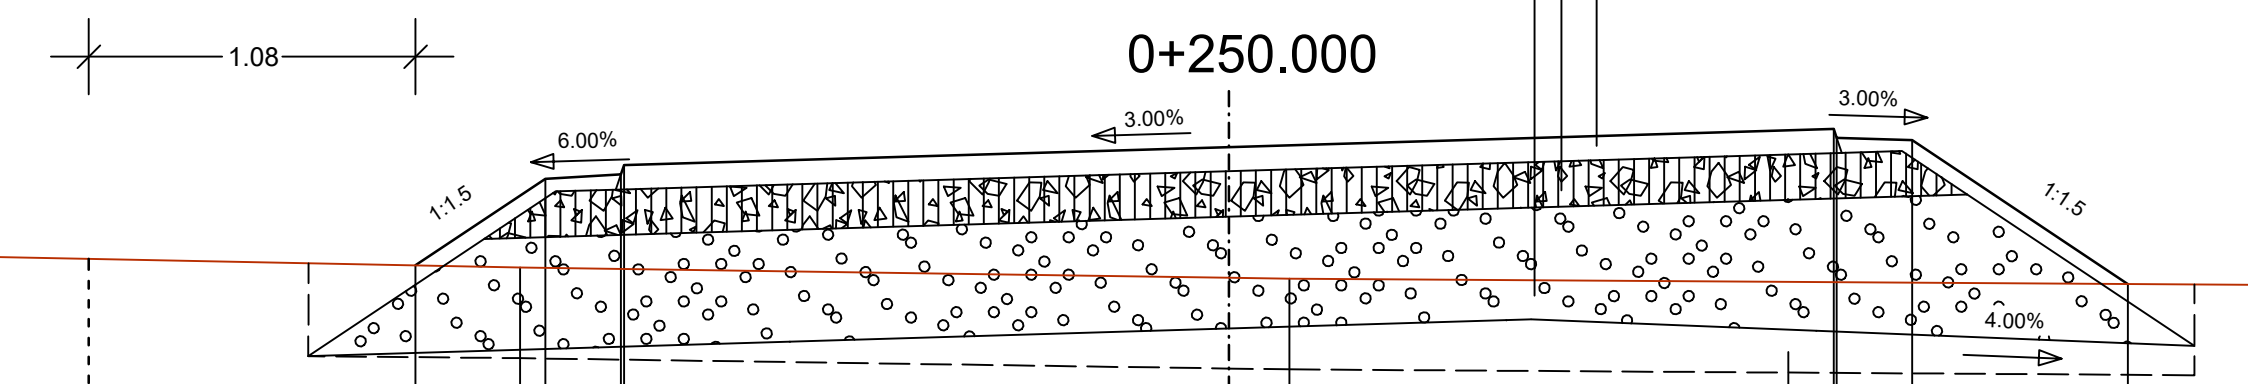

M = 1:25
 NN 89.00

PLANUNG		2.689 89.838	2.260 90.124	2.010 90.136 2.000 90.169	0.000 90.229	2.000 90.259 2.260 90.252	2.973 89.776	
GEL[ENDE		7.104 89.958	5.521 89.895	2.344 89.831	0.000 89.797 0.200 89.794	3.700 89.772	7.201 89.842	

GEÄNDERT		
GEÄNDERT		
GEÄNDERT	A	06.10.2017 Änderung des Oberbaus

GENEHMIGUNGSPLANUNG

ipr Consult
 INGENIEURGESELLSCHAFT BERATUNG PLANUNG BAULEITUNG ERHALTUNG WIESENSTR.58 67433 NEUSTADT
 PAPPON+RIEDEL mbH WASSER ABWASSER ABFALL VERKEHR Tel 06321/870601 Fax 31081

GEBRÜDER WILLERSINN GmbH & Co. KG AUSKIESUNG BONNAU VERKEHRSANBINDUNG	PROJEKT NR.:	1	6	6	1	2
	PLAN NR.:	6	02			
		1	INDEX	A		

AUSBAUQUERSCHNITT
 Zuwegung "Bonnau"
 Station 0+250.000

STAND 18.01.2018 NEUSTADT
 BEARB./GEZ. Rink / Li Rink / Reh August 2018
 GEPRÜFT GESEHEN
 MASSSTAB 1:25

AUFTRAGGEBER
 GEBRÜDER WILLERSINN GmbH & Co. KG
 Mittelpartstraße 1
 67071 Ludwigshafen

Ludwigshafen, den 10.08.2018

H:\Gem-proj_ab_65006812_Willersinn3_Genehmigung\dwg\601-605_Ausbauquerschnitte.dwg / 102