


8 cm Asphalttragdeckschicht AC 16 TD
 15 cm Schottertragschicht 0/32mm
 37 cm Frostschuttschicht 0/45mm
 60 cm Oberbau

2+200.000

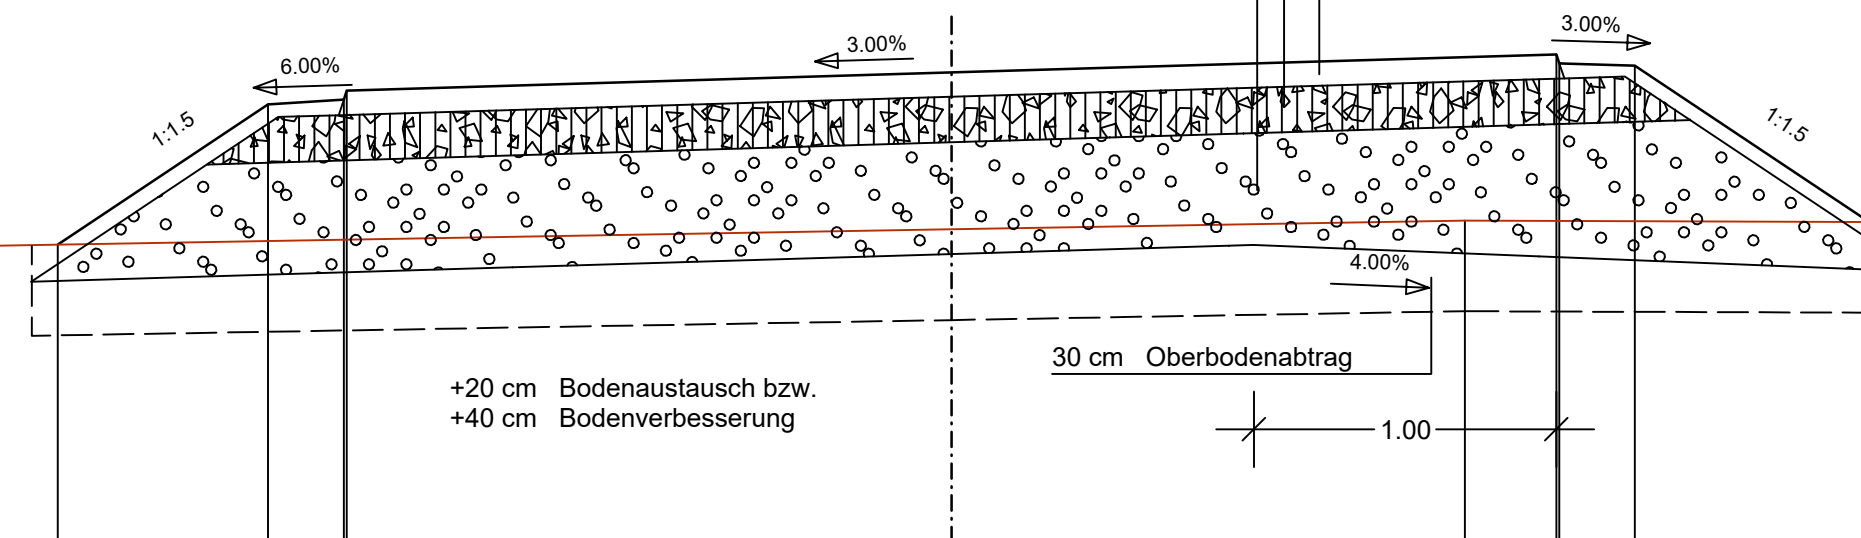

M = 1:25
NN 88.00

PLANUNG									2.956 88.992	2.260 89.456	2.010 89.471 2.000 89.591	0.000 89.561		2.000 89.621 2.010 89.591	2.260 89.563	3.035 89.067
GEL[ENDE	9.566 89.412	9.170 89.470	8.603 89.132	8.328 89.073	8.062 88.924	7.955 88.884		6.774 88.972	3.714 88.976			0.000 89.042		1.698 89.071	4.120 89.063	5.684 89.081

GEÄNDERT	
GEÄNDERT	
GEÄNDERT	A 06.10.2017 Änderung des Oberbaus

GENEHMIGUNGSPLANUNG

ipr Consult
INGENIEURGESELLSCHAFT BERATUNG PLANUNG BAULEITUNG ERHALTUNG WIESENSTR.58 67433 NEUSTADT PAPPON+RIEDEL mbH WASSER ABWASSER ABFALL VERKEHR Tel 06321/870601 Fax 31081

GEBRÜDER WILLERSINN GmbH & Co. KG AUSKIESUNG BONNAU VERKEHRSANBINDUNG	PROJEKT NR.:	1	6	6	1	2
	PLAN NR.:	6	04			
		1	INDEX	A		

AUSBAUQUERSCHNITT		AUFTRAGGEBER
Zuwegung "Bonnau"		GEBRÜDER WILLERSINN GmbH & Co. KG
Station 2+200.000		Mittelpartstraße 1 67071 Ludwigshafen

STAND	18.01.2018	NEUSTADT
BEARB. / GEZ.	Rink / Li Rink / Reh	August 2018
GEPRÜFT	[Signature]	MASSSTAB
GESEHEN	[Signature]	1 : 25

Ludwigshafen, den 10.08.2018