


# Erweiterte Variante

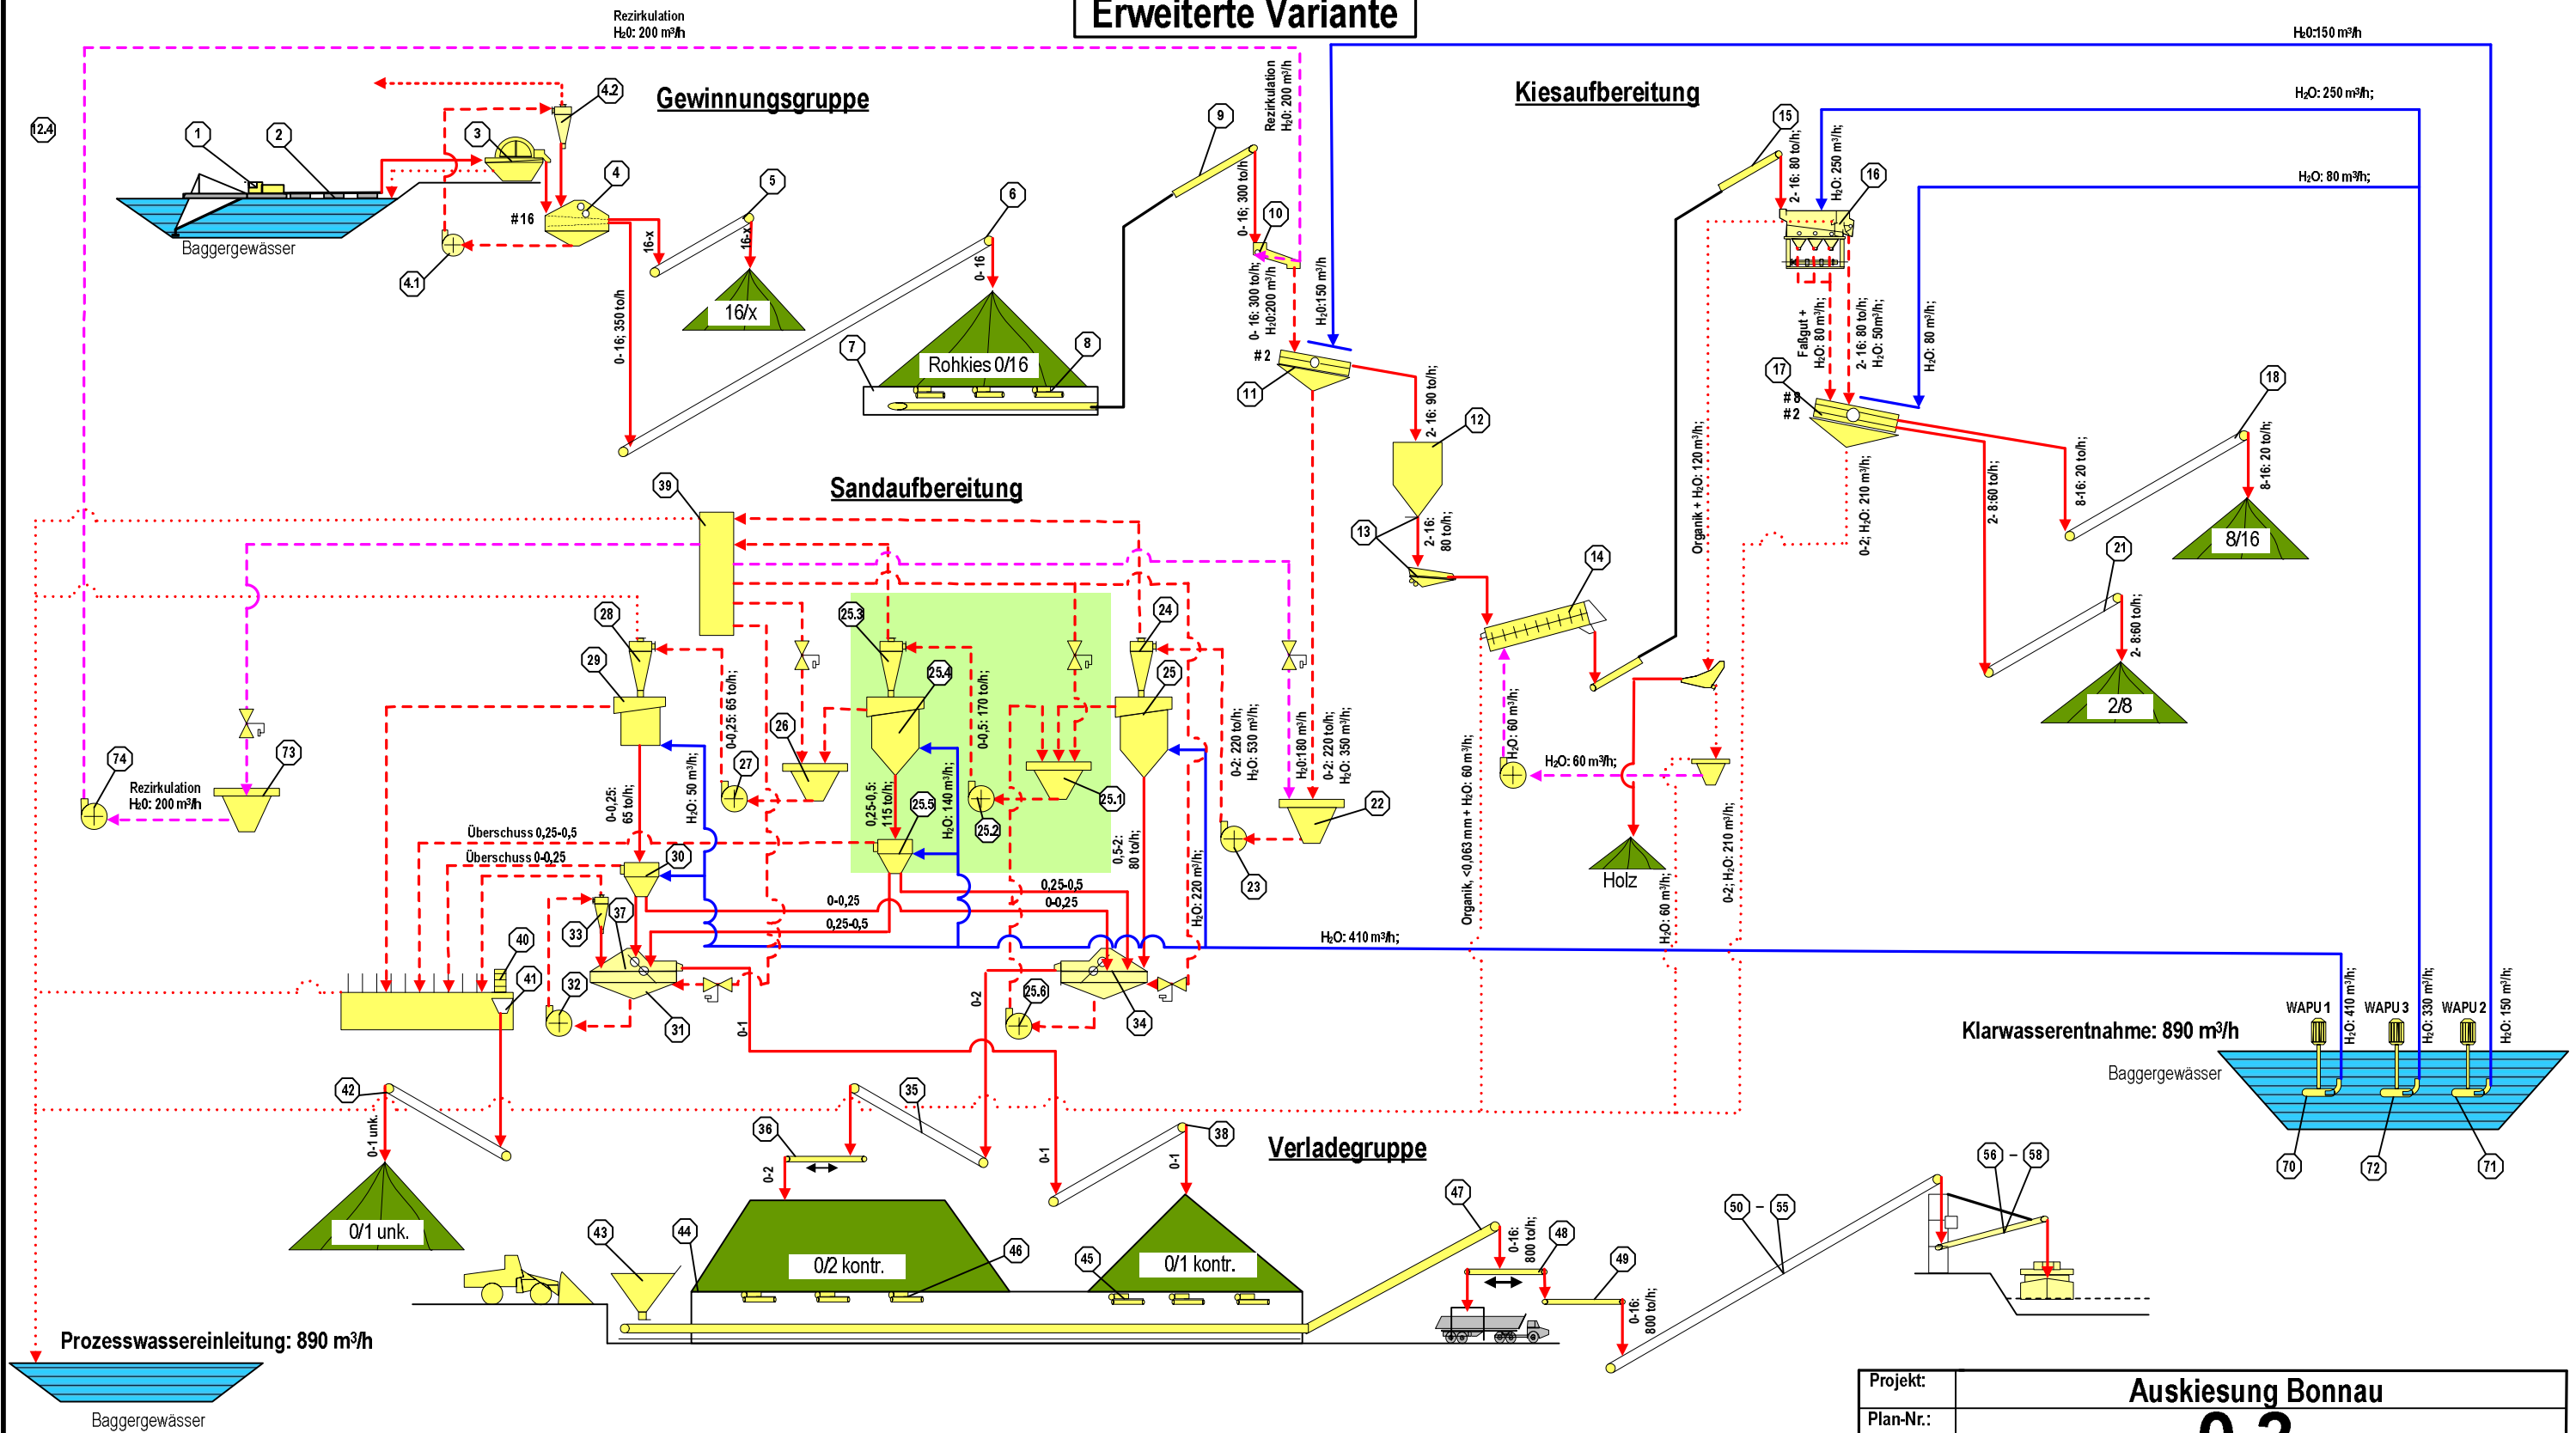

- Bedarfsstufe**
- Stoffstrom**
- Festst. / Wasser - Gemisch**
- Abwasser 890 m³/h**
- Rezirkulationswasser 440 m³/h**
- Klarwasser 890 m³/h**

Projekt:	<b>Auskiesung Bonnau</b>				
Plan-Nr.:	<b>0.2</b>				
Planinhalt:	<b>Verfahrensschema</b> <small>(Duo In-Line-Blending-Verfahren)</small>				
Bauherr:	<b>Gebr. Willersinn GmbH &amp; Co.KG</b>				
Referenz: VR 04-2017-A	Datum:	bearb.:	Ge	18.04.2018	geänd.:
		geänd.:			geänd.:
<b>Steine und Erden Verfahrenstechnik</b> <b>Projektmanagement</b> <b>INGENIEURBÜRO HANS GEHRLEIN</b> <small>Beratender Ingenieur</small>					Maßstab