



Ansicht 16-16

▽ 92,76 m ü. NN (BMQ)
 ▽ 91,64 m ü. NN (HQ+)
 ▽ 89,50 m ü. NN

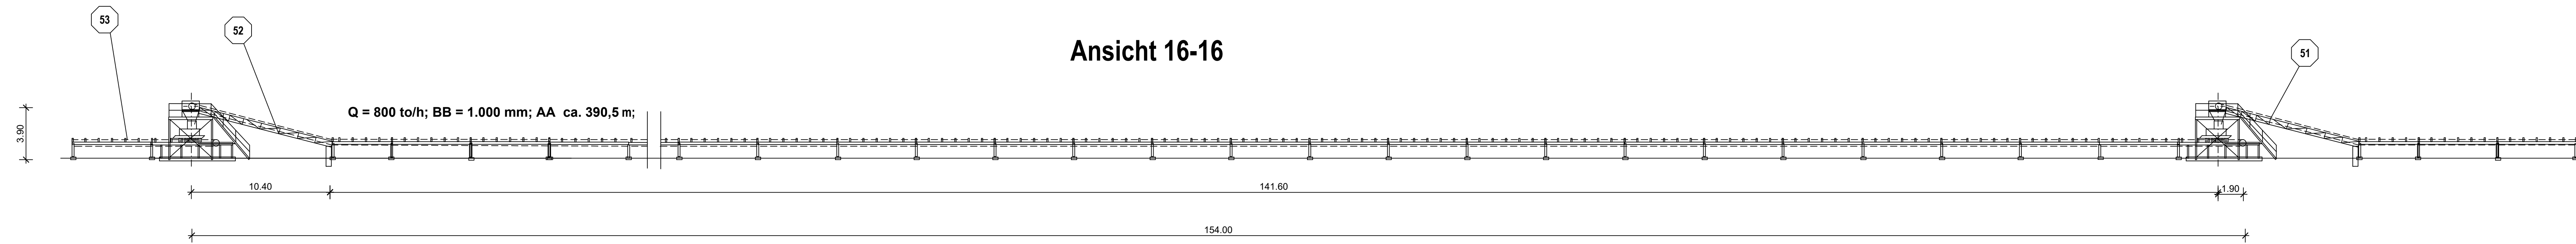


Grundriß Zuführband 4

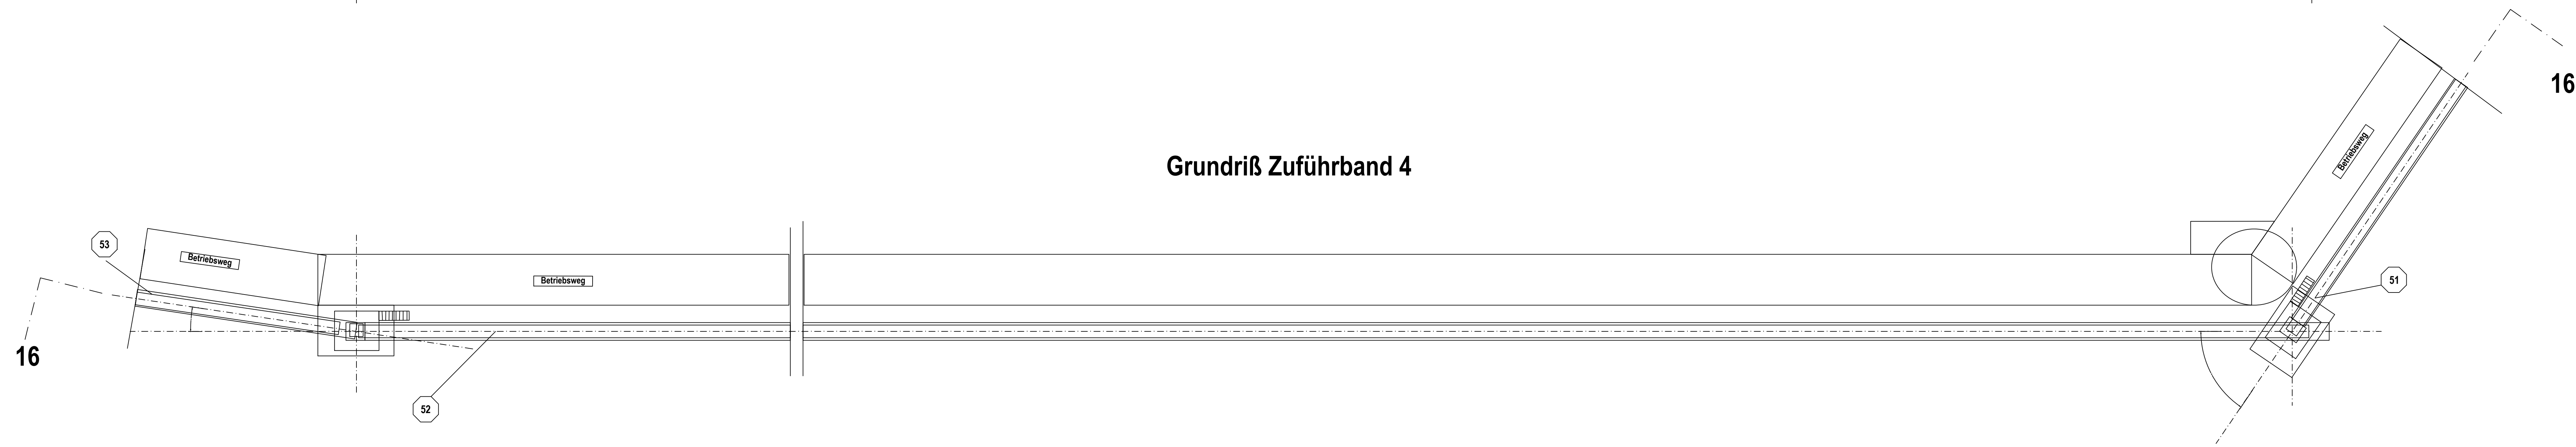


Ansicht 17-17

▽ 92,76 m ü. NN (BMQ)
 ▽ 91,64 m ü. NN (HQ+)
 ▽ 89,50 m ü. NN

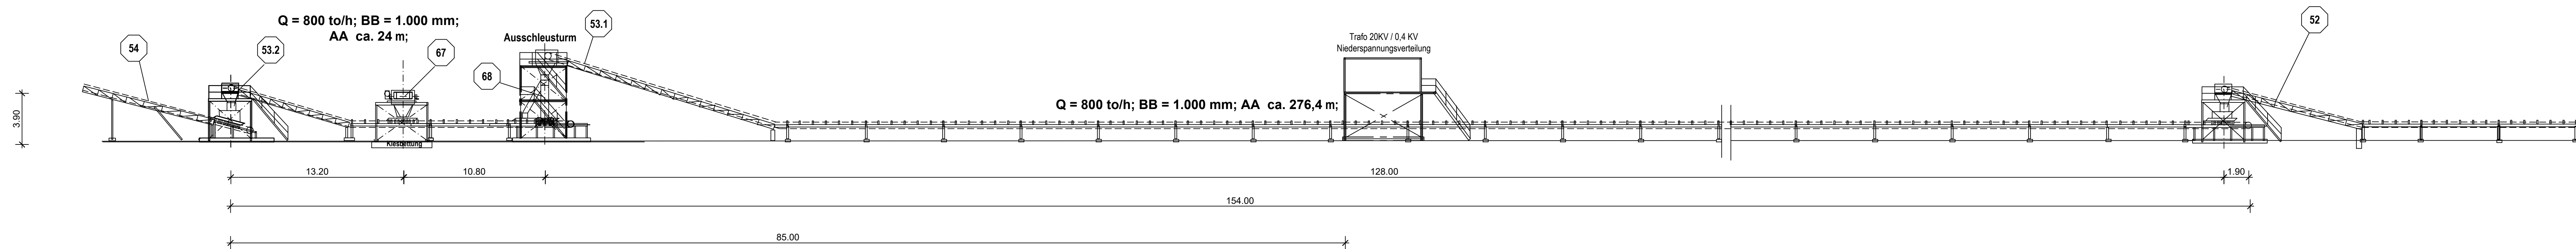

Grundriß Zuführband 5

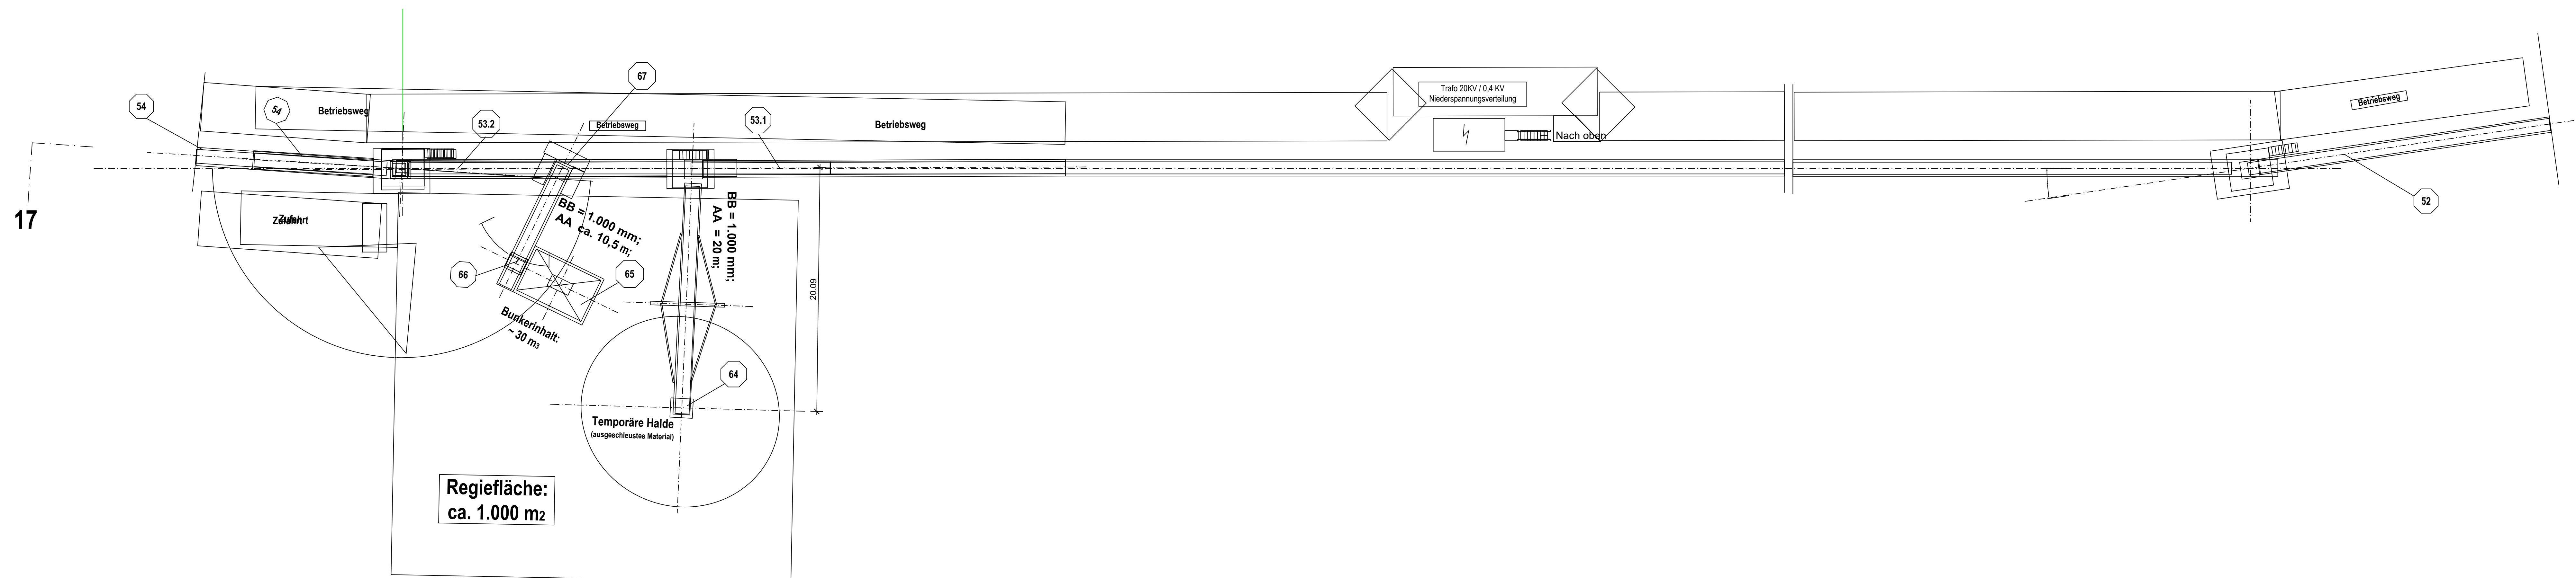

Antragsteller: Gebr. Willersinn GmbH & Co. KG
 Mittelpartstraße 1
 67071 Ludwigshafen

Ludwigshafen, den 10.08.2018

Unterschrift Antragsteller:

(Hans - Peter Böhn)

Planverfasser: Ingenieurbüro Hans Gehrlein
 Offenbacher Straße 22
 76865 Insheim

Insheim, den 10.08.2018

Unterschrift Planverfasser:

(Hans Gehrlein)

Projekt:	Auskiesung Bonnau				
Plan-Nr.:	9				
Planinhalt:	Zuführband 4 + 5 Schiffsbeladung				
Bauherr:	Gebr. Willersinn GmbH & Co.KG				
Referenz:	Datum:	bearb.:	GE	22.03.2018	geänd.:
		geänd.:			geänd.:
Steine und Erden Verfahrenstechnik Projektmanagement INGENIEURBÜRO HANS GEHRLAIN Beständiger Ingenieur					
Maßstab					1 : 200