


30.01.2019 Uhr: 09:18:04 john 1:5.000
P:\bon1529243\planung03_GIS\mxd\20190129_BerichtA12_2_HQ200_Bauzeit_NW.mxd

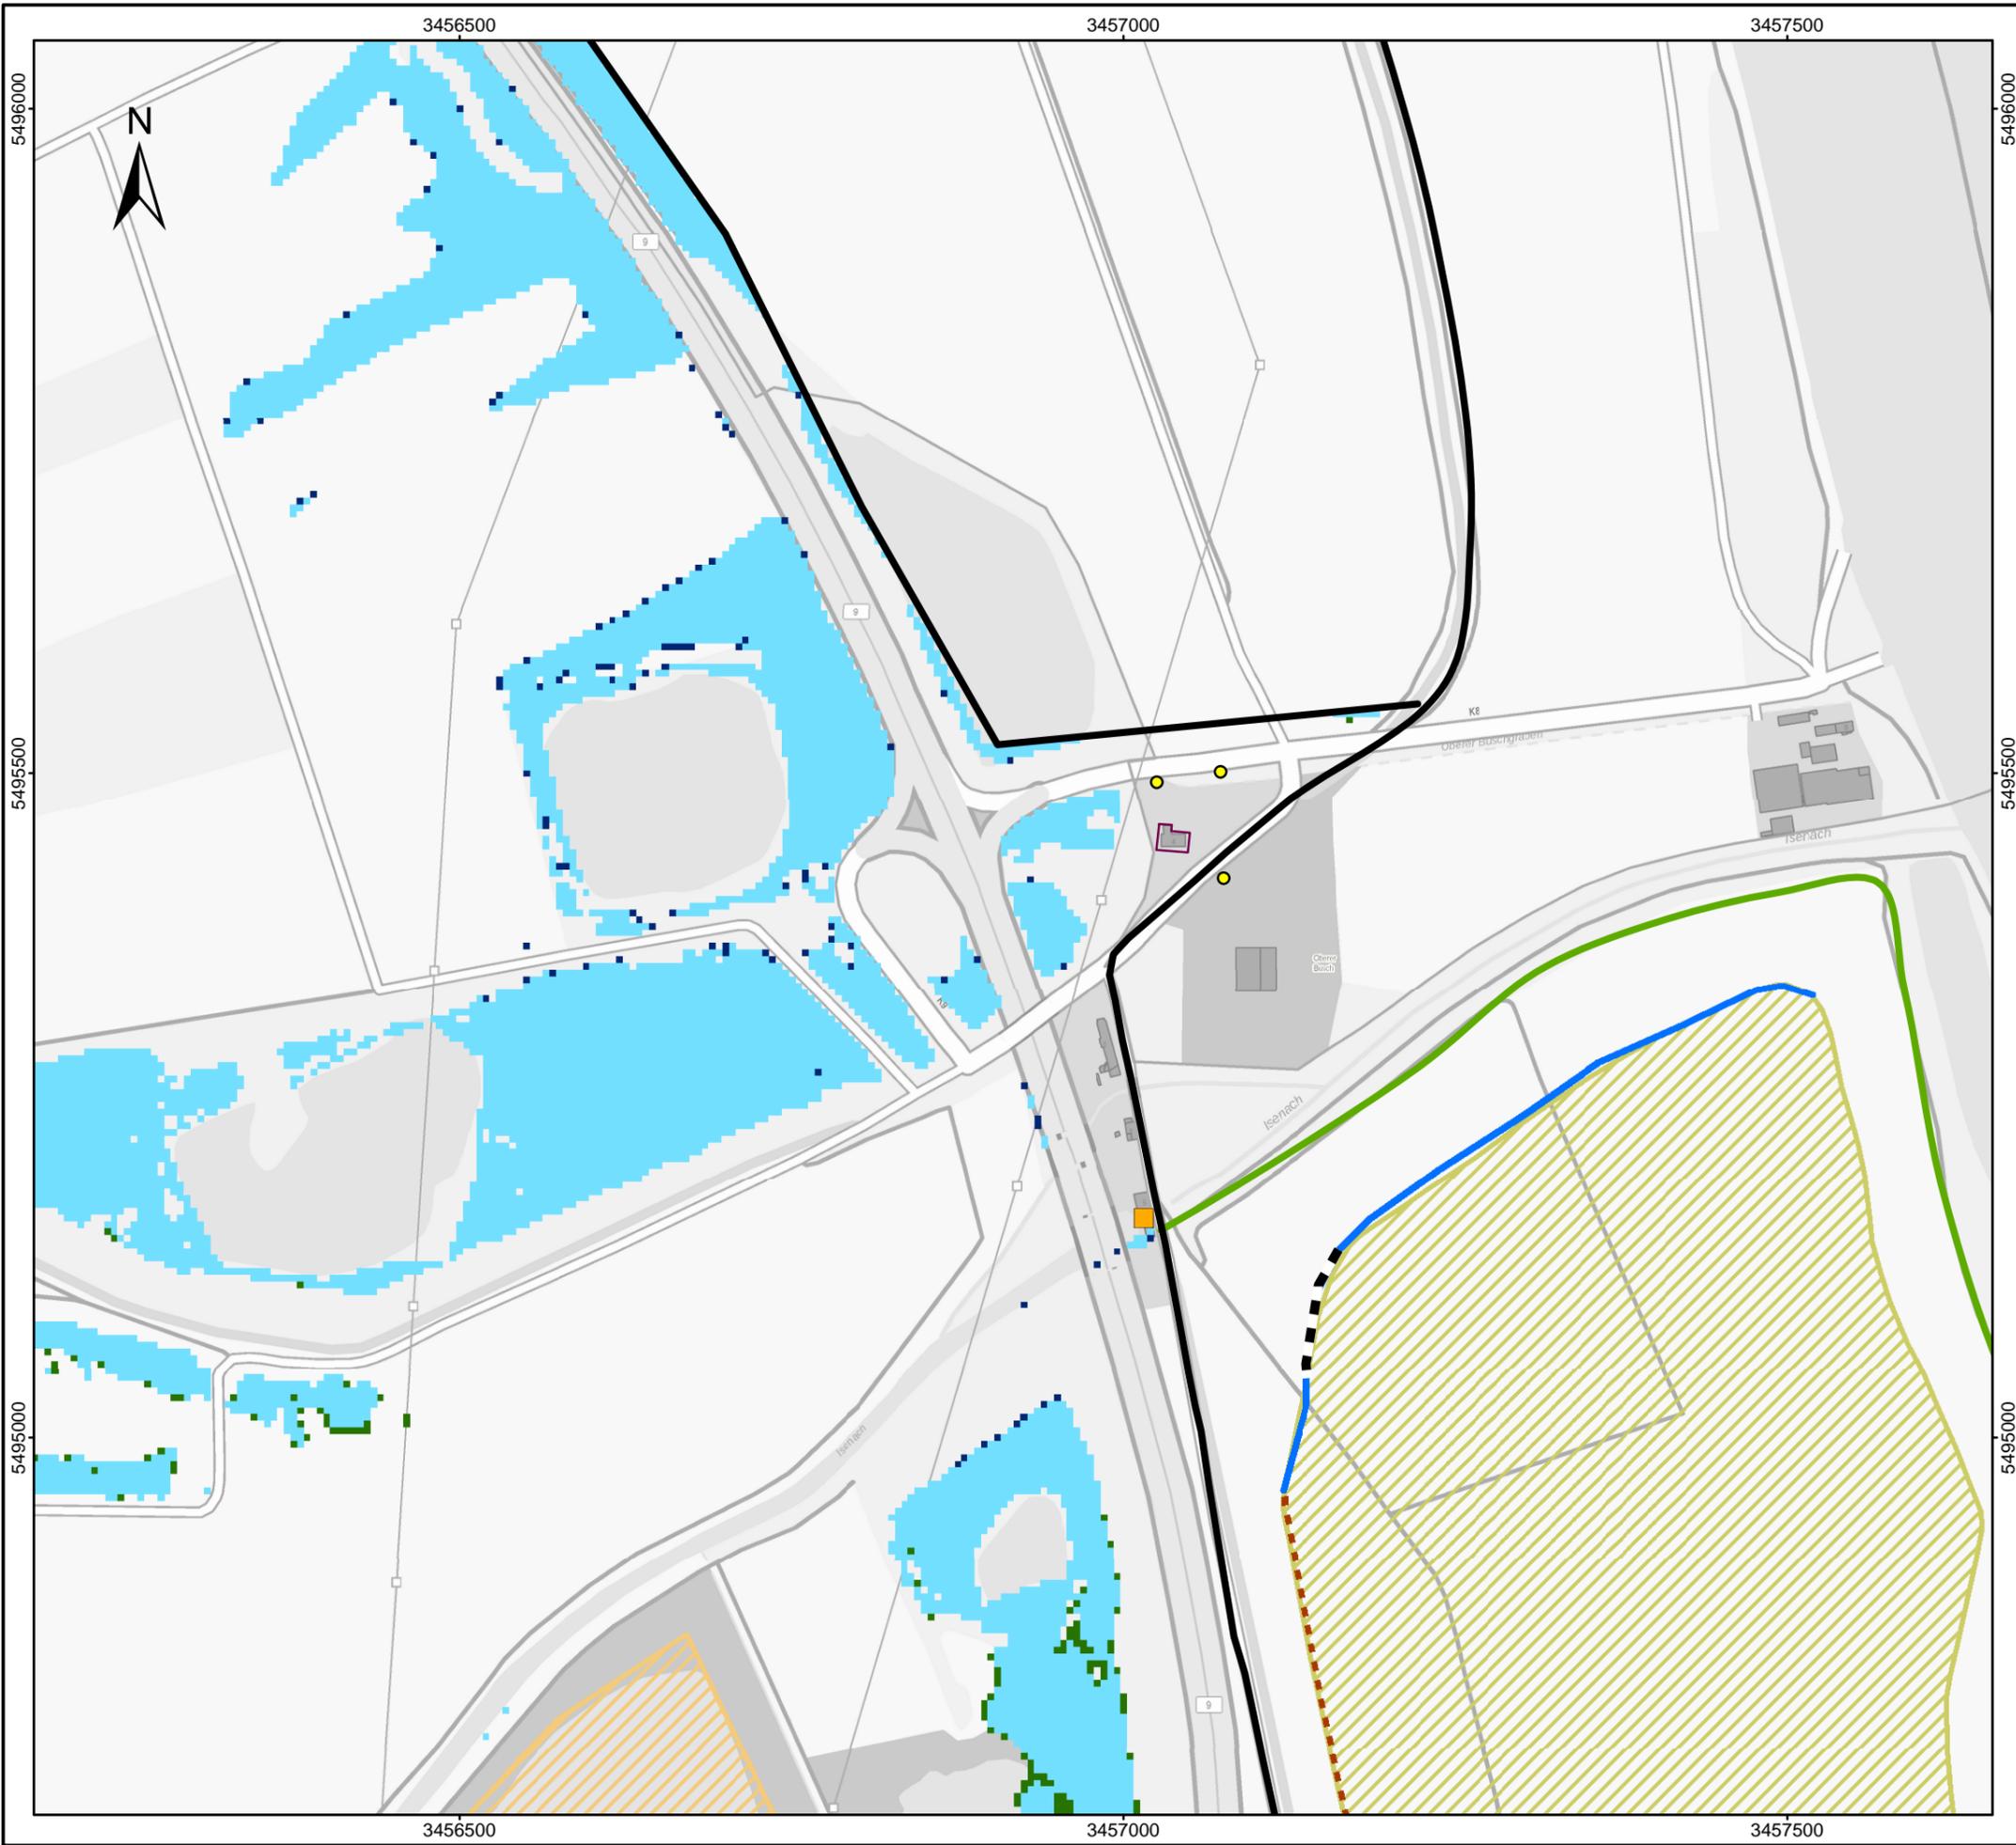

Zeichenerklärung

- Schöpfwerk Bobenheim-Roxheim
- Brunnen zum Schutz des Wohnhauses Edelbluth & Dauber vor hohen Grundwasserständen (Bestand)
- Wohnhaus Edelbluth & Dauber
- Bauzeitlich bedingtes Fenster in der Böschungsabdichtung (Planung)
- Rheinhauptdeich
- Sommerdeich
- Böschungsabdichtung (Planung)
- Abdichtung durch Flachwasserzone (Planung)
- Auskiesung Bonnau (Planung)
- Auskiesung Ochsenlache (Bestand)

Veränderung der Druckwasseraustritte (Berücksichtigung der Grundwasserhaltungsmaßnahmen auf dem Anwesen Edelbluth & Dauber)

- Entfällt durch Planung
- Bestand und Planung
- Neu durch Planung



Koordinatensystem: DHDN 3 Degree Gauss Zone 3
 Datengrundlagen:
 © GeoBasis-DE / BKG 2019

BCE

BJÖRNSEN BERATENDE INGENIEURE

HQ200

Vorhabensbezogene Änderung der Druckwasseraustritte, Fenster in Böschungsabdichtung Nordwest

M.: 1:5.000	Aug. 2018	bon1529243
-------------	-----------	------------