



14.02.2019 Uhr: 14:48:08 john 1:5.000
 P:\bon1529243\planung03_GIS\mxd\20190129_BerichtA12_3_HQ200_Bauzeit_W.mxd

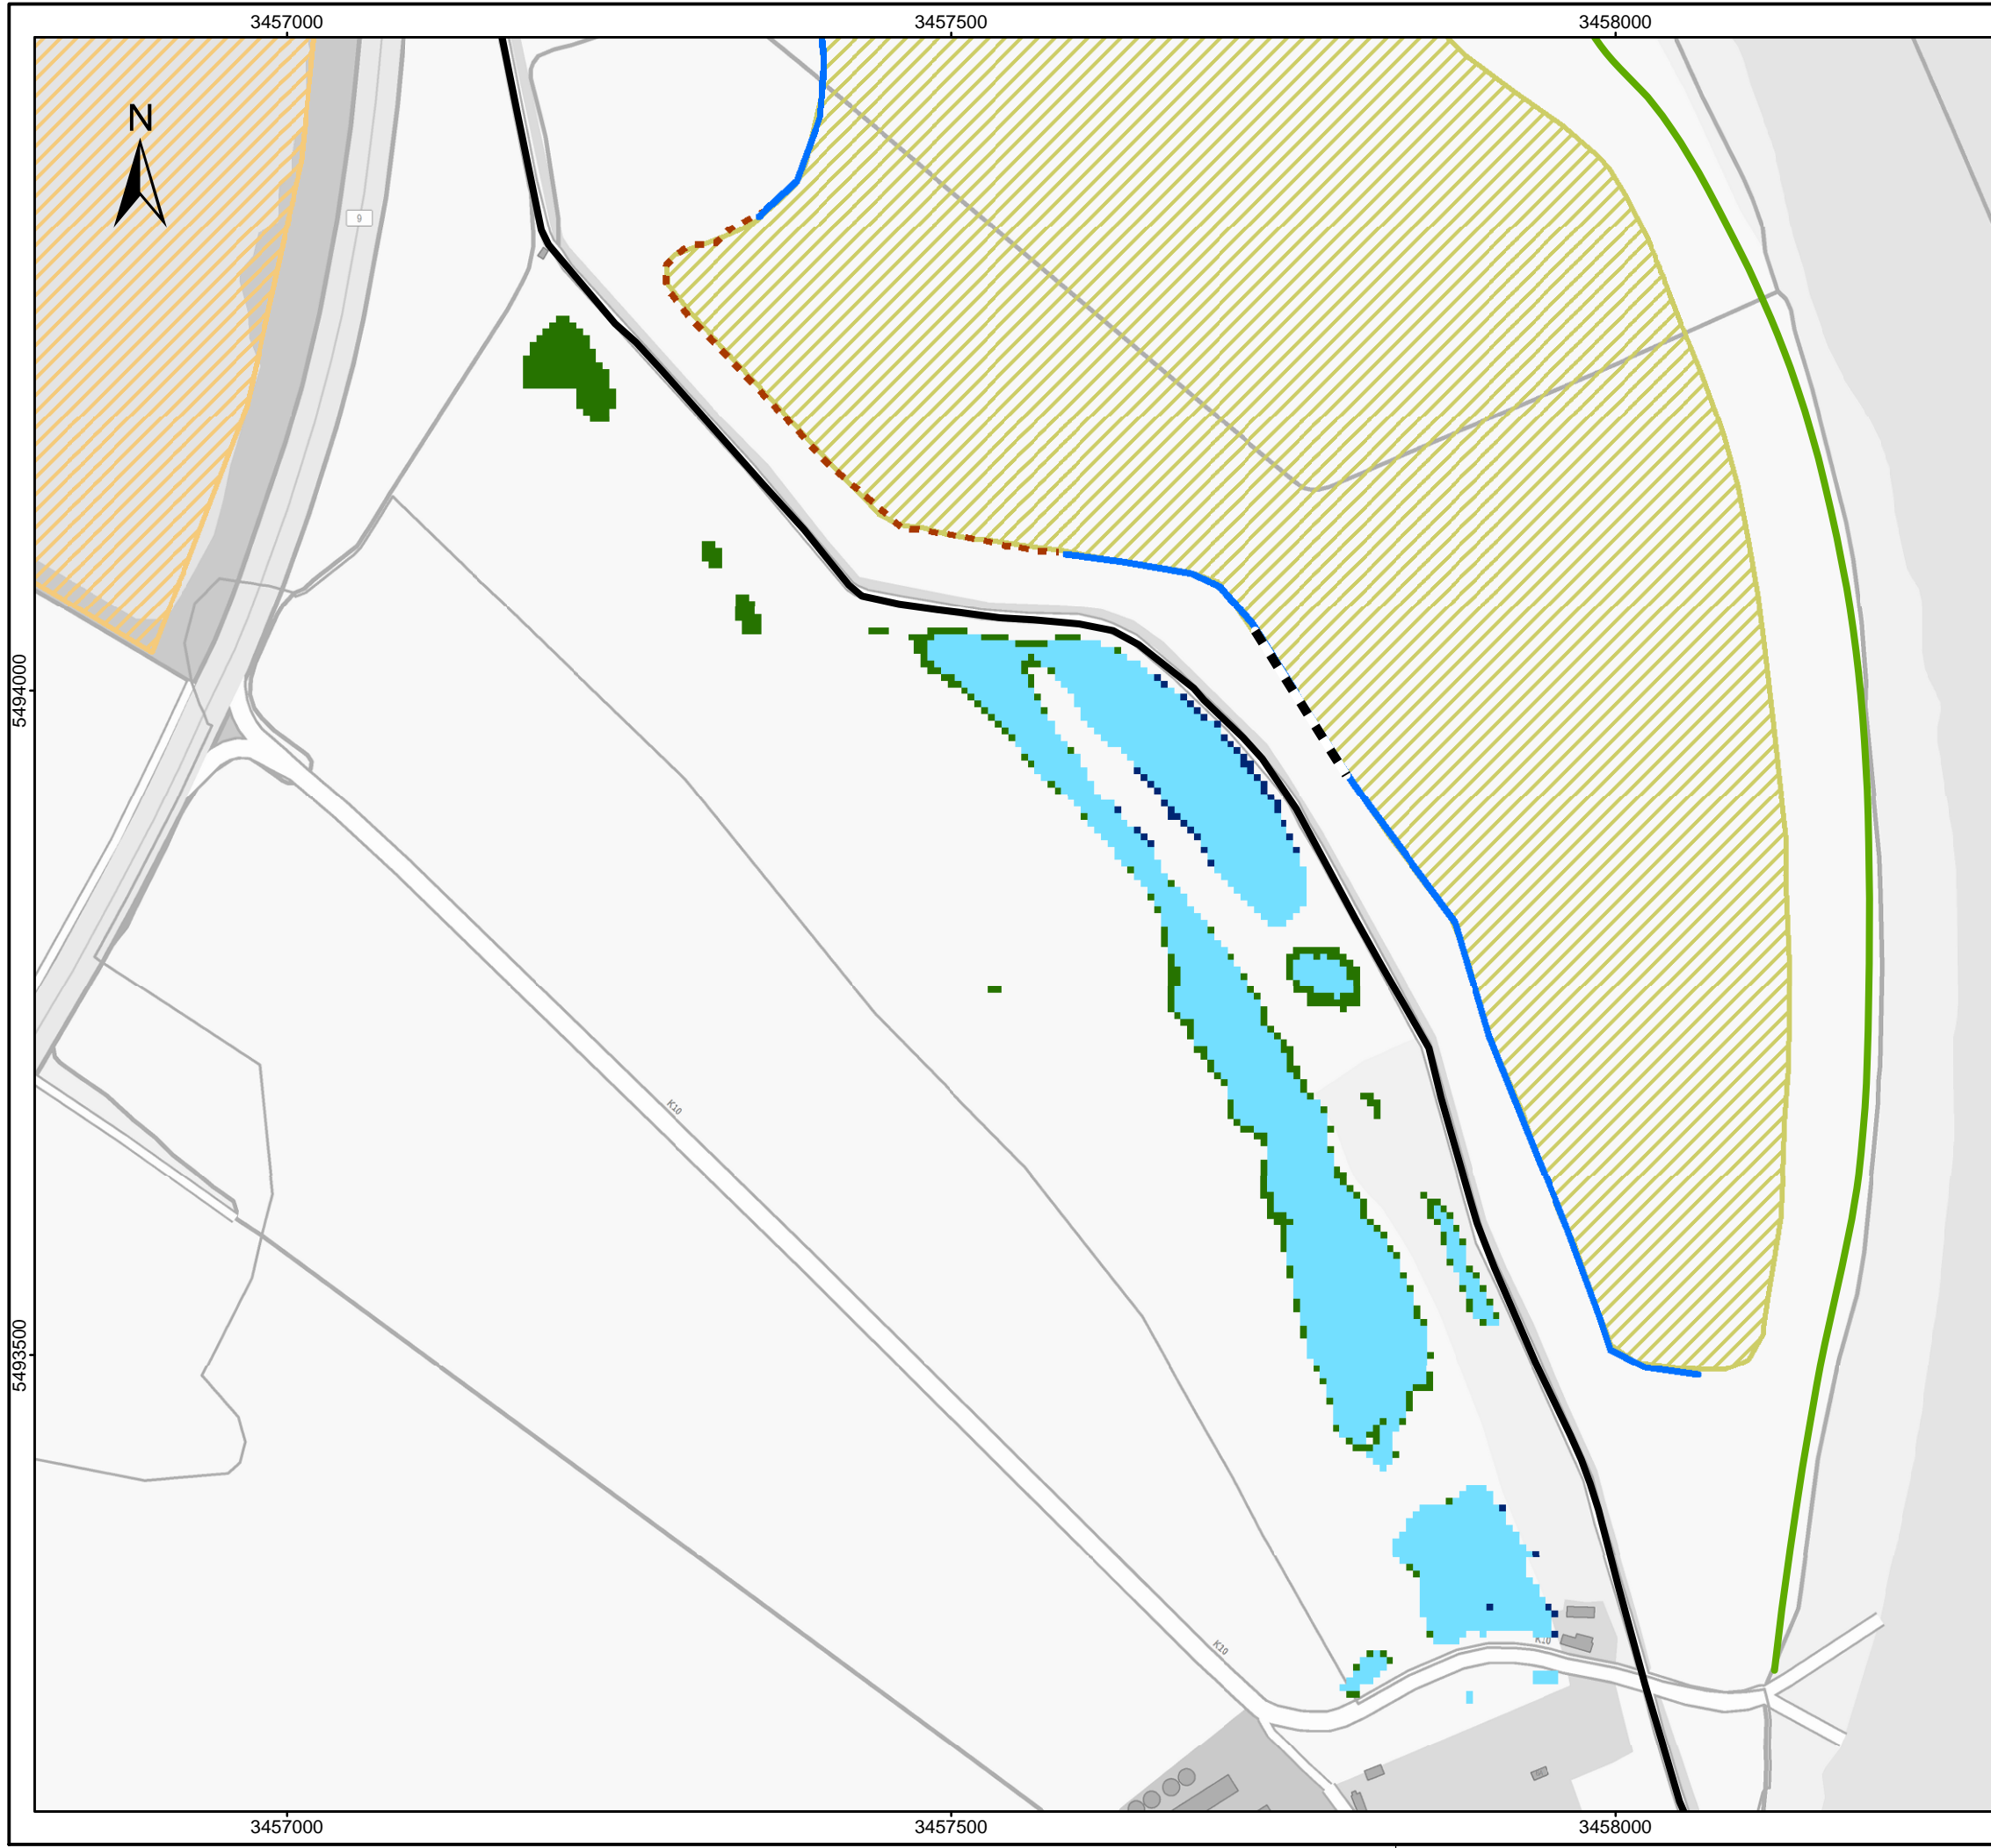

Zeichenerklärung

- ■ ■ Bauzeitlich bedingtes Fenster in der Böschungsabdichtung (Planung)
- Rheinhauptdeich
- Sommerdeich
- Böschungsabdichtung (Planung)
- - - Abdichtung durch Flachwasserzone
- ▨ Auskiesung Bonnau (Planung)
- ▨ Auskiesung Ochsenlache (Bestand)
- Veränderung der Druckwasseraustritte**
- Entfällt durch Planung
- Bestand und Planung
- Neu durch Planung

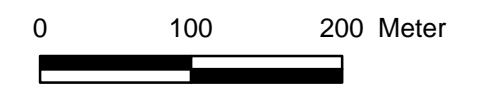

Koordinatensystem: DHDN 3 Degree Gauss Zone 3
 Datengrundlagen:
 © GeoBasis-DE / BKG 2019

BCE		
BjÖRNSEN BERATENDE INGENIEURE		
HQ200		
Vorhabensbezogene Änderung der Druckwasseraustritte, Fenster in Böschungsabdichtung West		
M.: 1:5.000	Aug. 2018	bon1529243