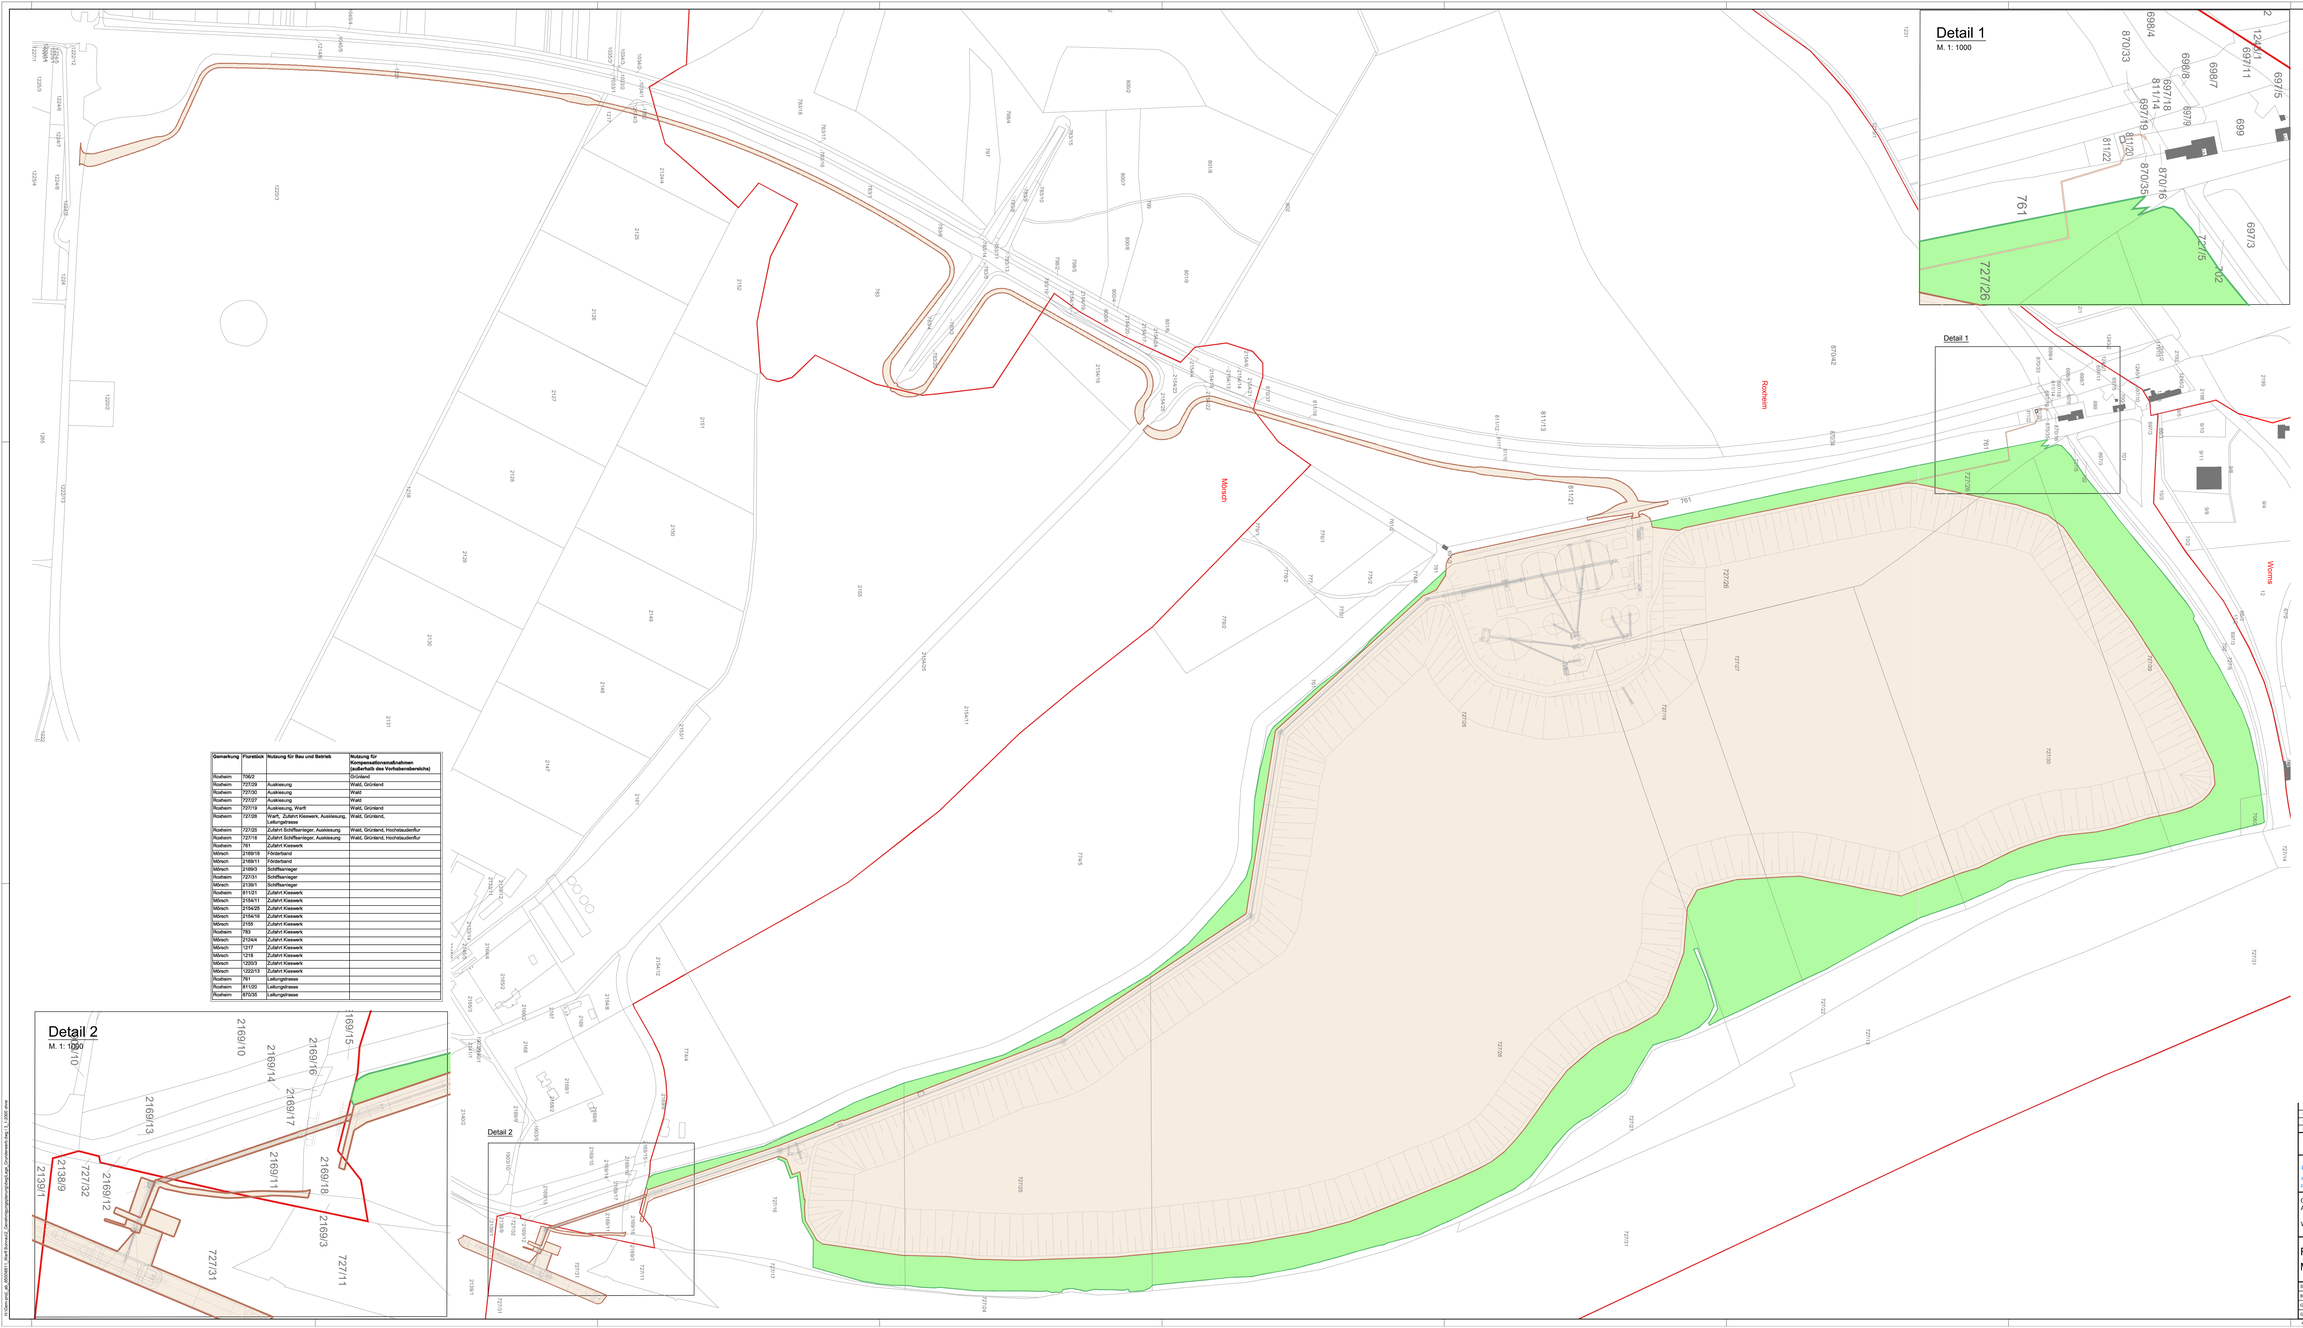

Gemarkung	Flurstück	Nutzung für Bau und Betrieb	Nutzung für Kompensationsmaßnahmen (außerhalb des Vorhabensbereichs)
Rosheim	706/2		Grünland
Rosheim	727/29	Auskiesung	Wald, Grünland
Rosheim	727/30	Auskiesung	Wald
Rosheim	727/27	Auskiesung	Wald
Rosheim	727/18	Auskiesung, Warft	Wald, Grünland
Rosheim	727/26	Warft, Zufahrt Kiewerk, Auskiesung, Leitungsfreiwse	Wald, Grünland,
Rosheim	727/25	Zufahrt Schiffbarringer, Auskiesung	Wald, Grünland, Hochstaudenflur
Rosheim	727/16	Zufahrt Schiffbarringer, Auskiesung	Wald, Grünland, Hochstaudenflur
Rosheim	761	Zufahrt Kiewerk	
Mönsch	2169/18	Förderband	
Mönsch	2169/11	Förderband	
Mönsch	2169/3	Schiffbarringer	
Rosheim	727/31	Schiffbarringer	
Mönsch	2139/1	Schiffbarringer	
Rosheim	811/21	Zufahrt Kiewerk	
Mönsch	2154/11	Zufahrt Kiewerk	
Mönsch	2154/25	Zufahrt Kiewerk	
Mönsch	2154/16	Zufahrt Kiewerk	
Mönsch	2155	Zufahrt Kiewerk	
Rosheim	783	Zufahrt Kiewerk	
Mönsch	2124/4	Zufahrt Kiewerk	
Mönsch	1217	Zufahrt Kiewerk	
Mönsch	1218	Zufahrt Kiewerk	
Mönsch	1200/3	Zufahrt Kiewerk	
Mönsch	1222/13	Zufahrt Kiewerk	
Rosheim	781	Leitungsfreiwse	
Rosheim	811/20	Leitungsfreiwse	
Rosheim	870/35	Leitungsfreiwse	

GEÄNDERT			
GEÄNDERT			
GEÄNDERT			

GENEHMIGUNGSPLANUNG

ipr Consult
INGENIEURGESELLSCHAFT BERATUNG PLANUNG BAULEITUNG ERHALTUNG SIESENSTR.58 67433 NEUSTADT
PAPPON+RIEDEL, HGR WASSER ABWASSER ABFALL VERKEHR Tel. 06321/973871 Fax 31001

GEBRÜDER WILLERSINN GmbH & Co. KG
AUSKIESUNG BONNAU

WARFTKÖRPER UND INFRASTRUKTUR

PROJEKT NR.: 1 6 6 1 1
PLAN NR.: 3
INDEX 1

FLURSTÜCKSPLAN
MIT FLURSTÜCKSVERZEICHNIS

AUFTRAGGEBER
GEBRÜDER WILLERSINN GmbH & Co. KG
Mittelpfortstraße 1
67071 Ludwigshafen

STAND:	09.07.2018		NEUSTADT
BEARB.	DEZ	Jellinek	ag	JULI 2018
GEPRÜFT:			MASSSTAB
GESEHEN:			1 : 2000

Ludwigshafen, den 10.08.2018

AO4D3016 Datum: 27.3.18 Datei: Lage_Grundnetz.dwg 172.5x84.0