

## Neubau einer 110-kV-Hochspannungsfreileitung zwischen Idar-Oberstein - Niederhausen

### 110-kV-Hochspannungsfreileitung Idar-Oberstein - Niederhausen, Bl.1381

Abschnitt: Pkt. Bergen - Monzingen

### Lageplan 1:500

von Mast Nr. 78 bis Mast Nr. 80

Gemarkung: **SIMMERTAL**

Gemeinde: **Simmertal**

Kreis: **Bad Kreuznach**

SGD: **Nord**


Land: **Rheinland-Pfalz**

Katasteramt: **Bad Kreuznach**

Grundbuchamt: **Bad Sobernheim**

#### Legende

- Staatsgrenze
- Landesgrenze
- Reg.-Bez. Grenze
- Kreisgrenze
- Gemeindegrenze
- Gemarkungsgrenze
- Flurgrenze
- Hochspannungsfreileitung (Bestand)
- Hochspannungsfreileitung (Planung)
- Hochspannungsfreileitung (Bestand) wird demontiert
- Trag-/ Abspannmast (Bestand)
- Trag-/ Abspannmast (Planung)
- Trag-/ Abspannmast (Bestand) wird demontiert
- Hochspannungskabel geplant
- laufende Nr. der vom Schutzstreifen betroffenen Flurstücke in der Gemarkung
- laufende Nr. der ausschließlich von Zuwegungen oder Arbeitsflächen betroffenen Flurstücke in der Gemarkung
- Objektnummer lt. Kreuzungsverzeichnis
- Versorgungsleitung
- Planungen/ Flächenausweisungen nachrichtlich übernommen
- Topografie nachrichtlich übernommen
- Schutzstreifenrand
- Schutzstreifen innerhalb der im Plankopf grün dargestellten Gemarkung
- temporäre Arbeitsfläche innerhalb des Schutzstreifens (nachrichtliche Darstellung)
- temporäre Arbeitsfläche außerhalb des Schutzstreifens auf Flurstücken mit Schutzstreifenansprache
- temporäre Arbeitsfläche auf Flurstücken ohne Schutzstreifenansprache
- Zuwegung auf Flurstücken mit Schutzstreifenansprache
- Zuwegung auf Flurstücken ohne Schutzstreifenansprache
- provisorischer Mast
- Rand der für das Provisorium benötigten Fläche
- Achse Provisorium

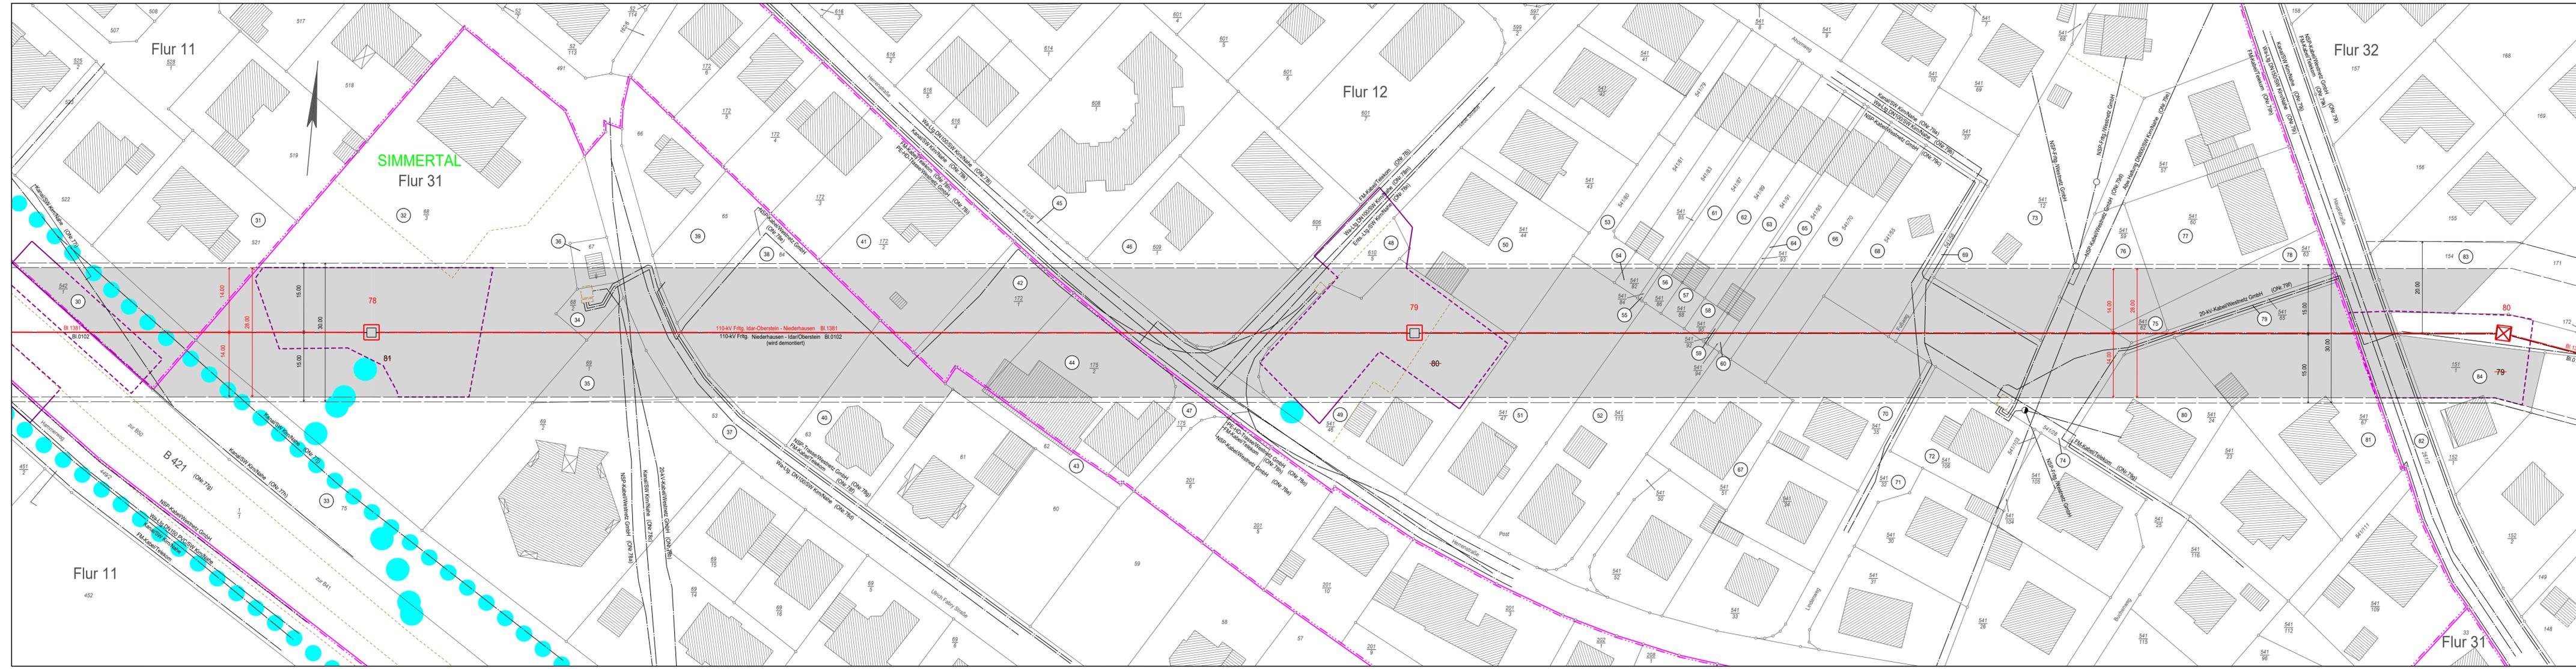

Ausgabe:	30.10.2020	15:31:58
Erstellt:	16.05.2013	10:56:51
Inhalt:	Planung	

