

Neubau einer 110-kV-Hochspannungsfreileitung
zwischen Idar-Oberstein - Niederhausen

110-kV-Hochspannungsfreileitung
Idar-Oberstein - Niederhausen, Bl.1381


Abschnitt: Monzingen - Waldböckelheim

Lageplan 1:2000

von Mast Nr. 104 bis Mast Nr. 107

Gemarkung : NUßBAUM SOBERNHEIM
Gemeinde : Nußbaum Bad Sobernheim
Kreis : Bad Kreuznach Bad Kreuznach
SGD : Nord Nord
Land : Rheinland-Pfalz Rheinland-Pfalz
Katasteramt : Bad Kreuznach Bad Kreuznach
Grundbuchamt: Bad Sobernheim Bad Sobernheim

Ausgabe: 30.10.2020 15:39:29
Erstellt: 03.06.2013 08:49:34
Inhalt: Planung

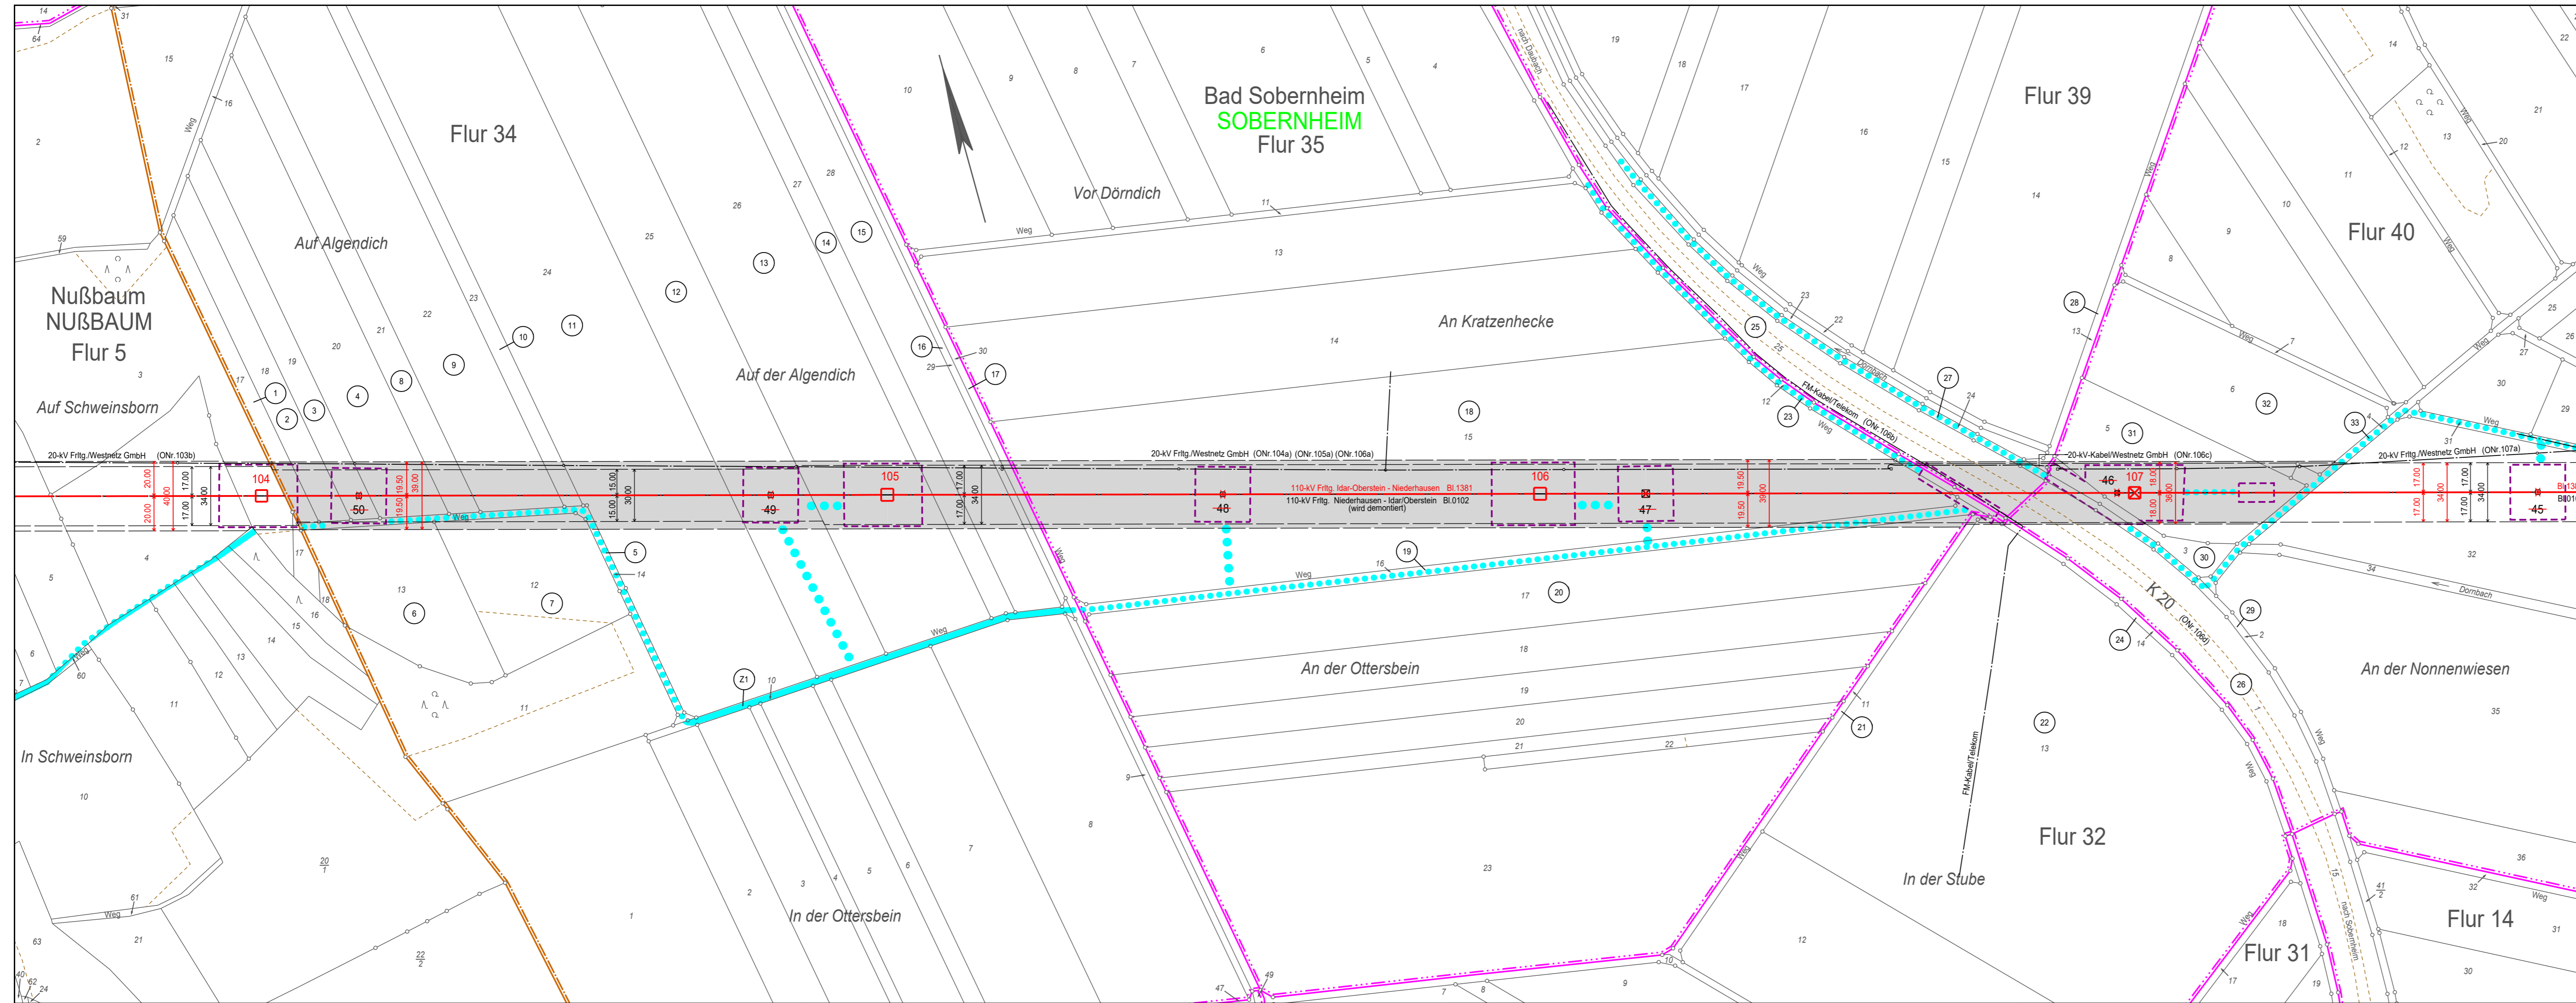

Legende

- Staatsgrenze
- Landesgrenze
- Reg.-Bez. Grenze
- Kreisgrenze
- Gemeindegrenze
- Gemarkungsgrenze
- Flurgrenze
- Hochspannungsfreileitung (Bestand)
- Hochspannungsfreileitung (Planung)
- Hochspannungsfreileitung (Bestand) wird demontiert
- Trag-/ Abspannmast (Bestand)
- Trag-/ Abspannmast (Planung)
- Trag-/ Abspannmast (Bestand) wird demontiert
- Hochspannungskabel geplant

laufende Nr. der vom Schutzstreifen betroffenen Flurstücke in der Gemarkung

laufende Nr. der ausschließlich von Zuwegungen oder Arbeitsflächen betroffenen Flurstücke in der Gemarkung

Objektnummer lt. Kreuzungsverzeichnis

Versorgungsleitung

Planungen/ Flächenausweisungen nachrichtlich übernommen

Topografie nachrichtlich übernommen

Schutzstreifenrand

für die geplante Freileitung zu beschränkende Grundstücksfläche

temporäre Arbeitsfläche innerhalb des Schutzstreifens (nachrichtliche Darstellung)

temporäre Arbeitsfläche außerhalb des Schutzstreifens auf Flurstücken mit Schutzstreifenanspruchnahme

temporäre Arbeitsfläche auf Flurstücken ohne Schutzstreifenanspruchnahme

Zuwegung auf Flurstücken mit Schutzstreifenanspruchnahme

Zuwegung auf Flurstücken ohne Schutzstreifenanspruchnahme

provisorischer Mast

Rand der für das Provisorium benötigten Fläche

Achse Provisorium