

Neubau einer 110-kV-Hochspannungsfreileitung zwischen Idar-Oberstein - Niederhausen


110-kV-Hochspannungsfreileitung
Idar-Oberstein - Niederhausen, Bl.1381

Abschnitt: Pkt. Bergen - Monzingen

Lageplan 1:2000

Zuwegung

Gemarkung	: BERGEN	KIRN
Gemeinde	: Bergen	Kirn
Kreis	: Birkenfeld	Bad Kreuznach
SGD	: Nord	Nord
Land	: Rheinland-Pfalz	Rheinland-Pfalz
Katasteramt	: Birkenfeld	Bad Kreuznach
Grundbuchamt	: Idar-Oberstein	Bad Sobernheim

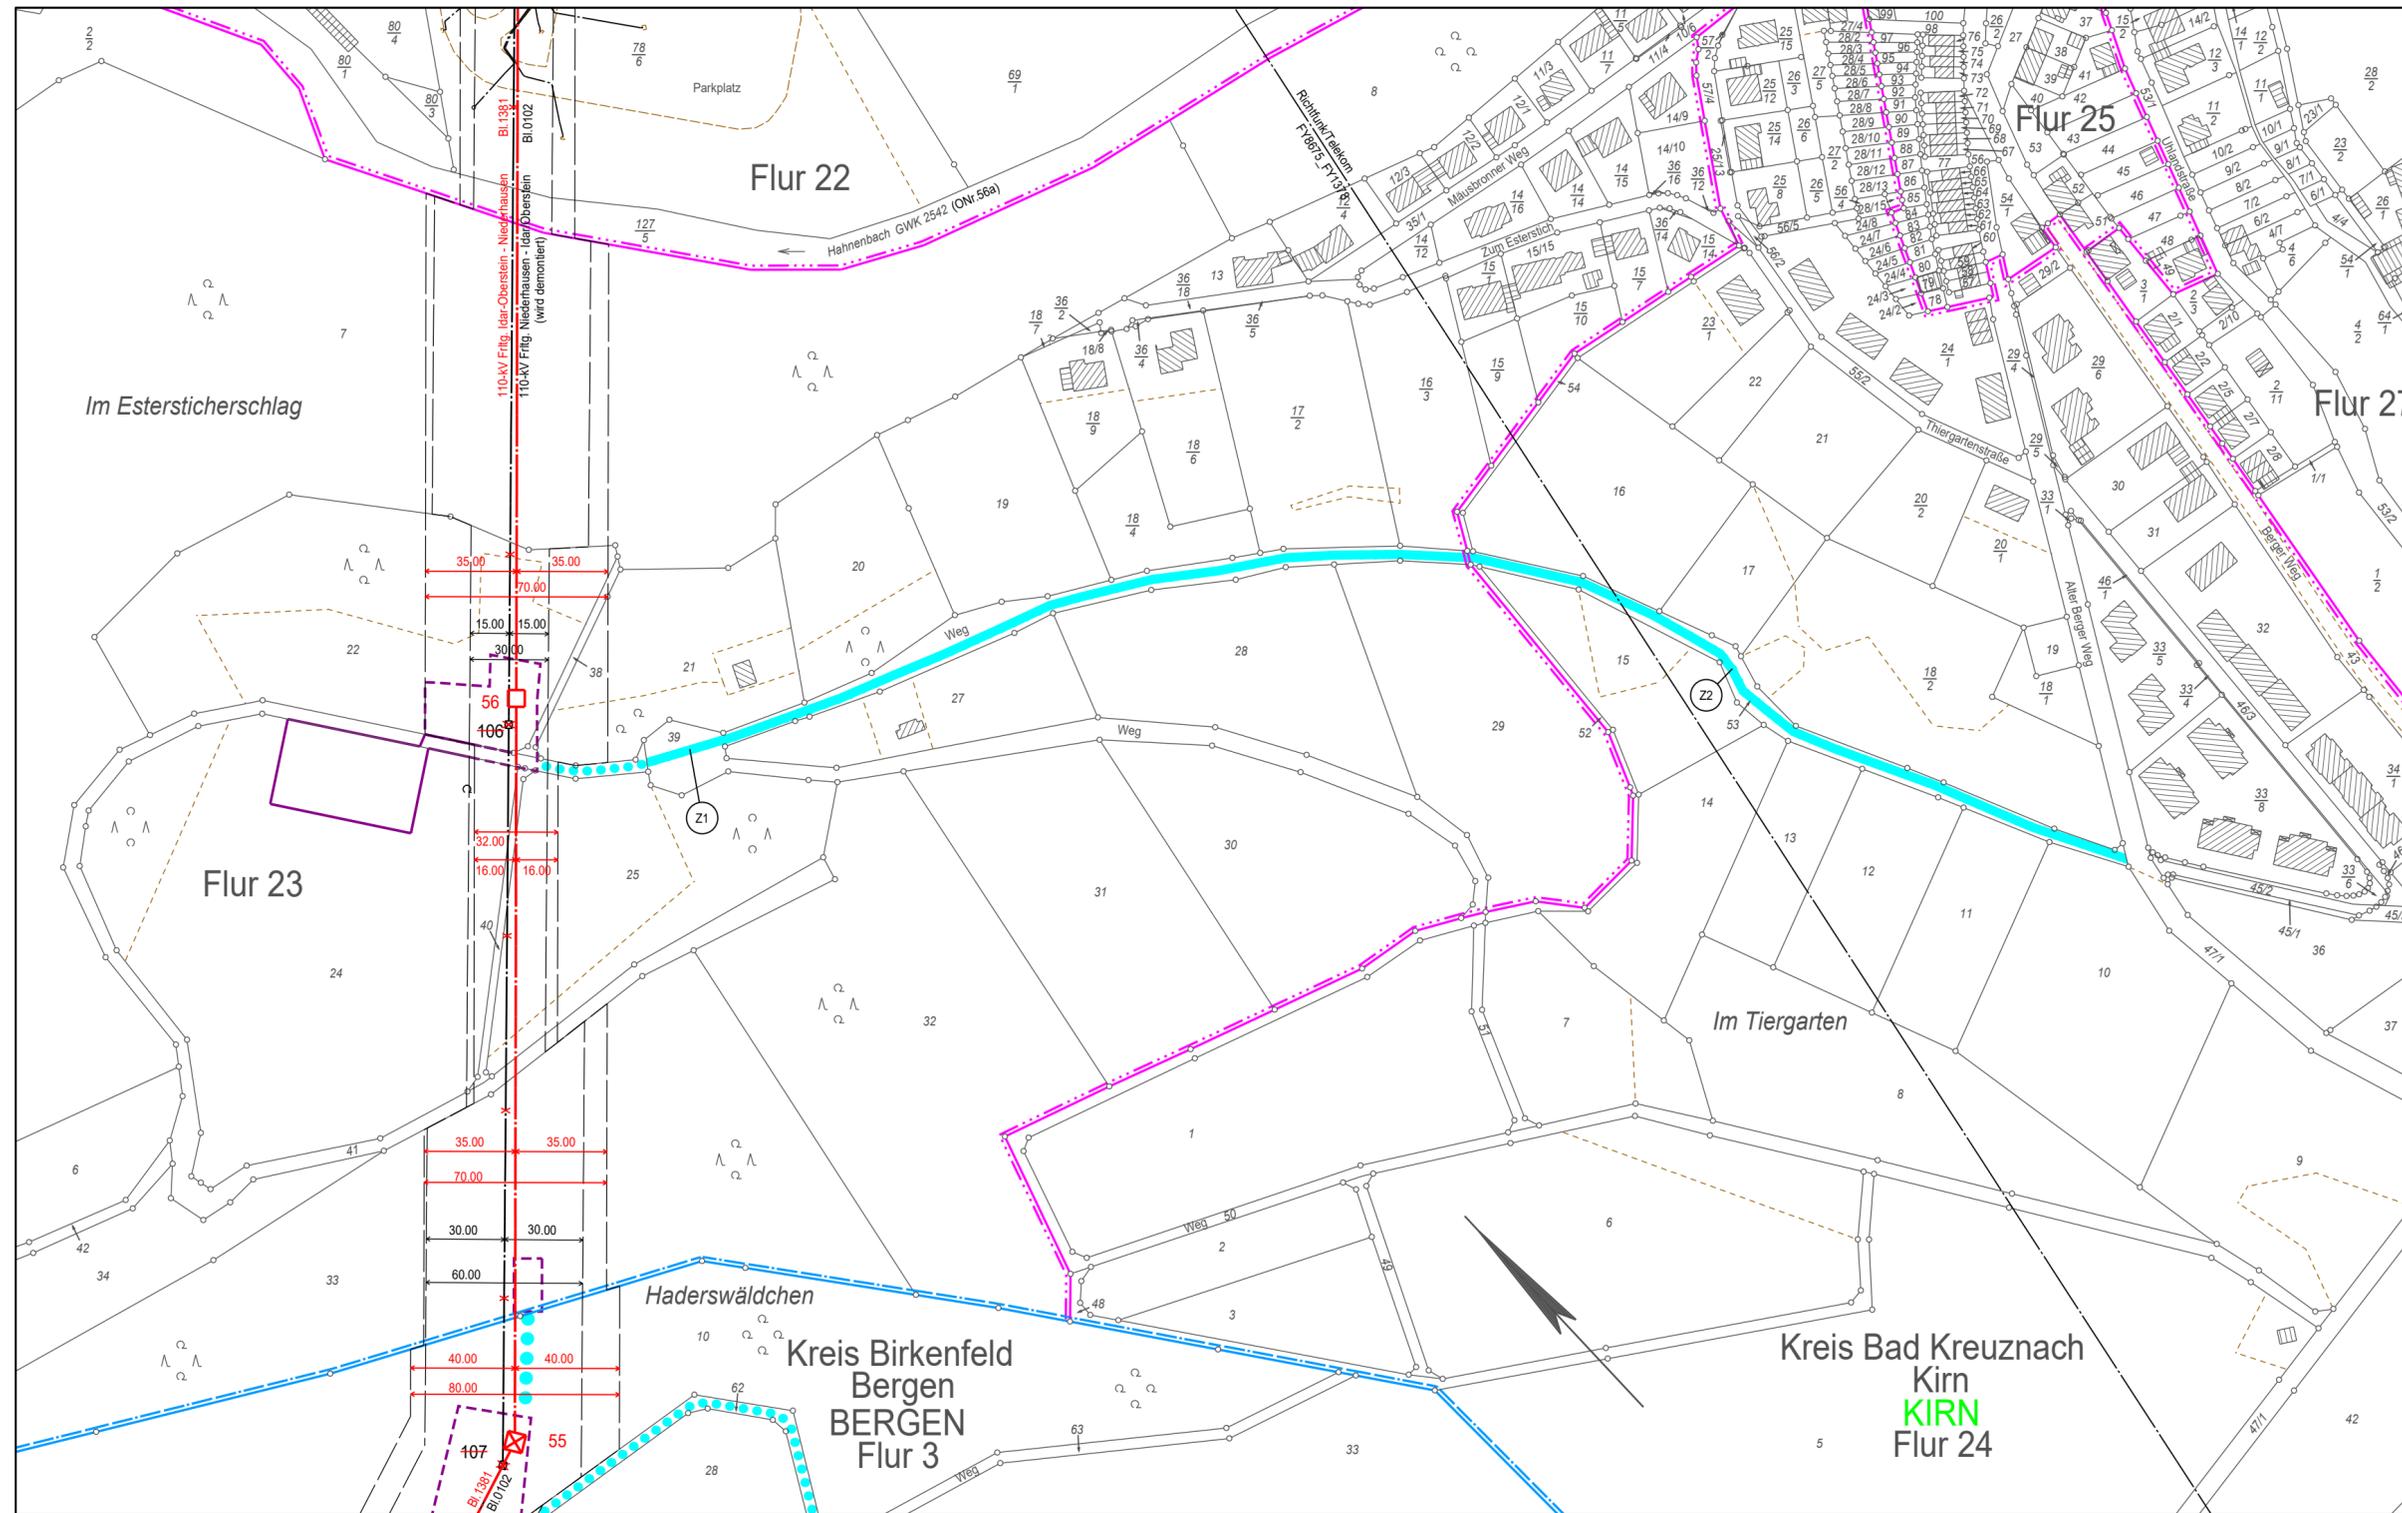

- ### Legende
- Staatsgrenze
 - Landesgrenze
 - Reg.-Bez. Grenze
 - Kreisgrenze
 - Gemeindegrenze
 - Gemarkungsgrenze
 - Flurgrenze
 - Hochspannungsfreileitung (Bestand)
 - Hochspannungsfreileitung (Planung)
 - Hochspannungsfreileitung (Bestand) wird demontiert
 - Trag-/ Abspannmast (Bestand)
 - Trag-/ Abspannmast (Planung)
 - Trag-/ Abspannmast (Bestand) wird demontiert
 - Hochspannungskabel geplant
 - laufende Nr. der vom Schutzstreifen betroffenen Flurstücke in der Gemarkung
 - laufende Nr. der ausschließlich von Zuwegungen oder Arbeitsflächen betroffenen Flurstücke in der Gemarkung
 - Objektnummer lt. Kreuzungsverzeichnis
 - Versorgungsleitung
 - Planungen/ Flächenausweisungen nachrichtlich übernommen
 - Topografie nachrichtlich übernommen
 - Schutzstreifenrand
 - für die geplante Freileitung zu beschränkende Grundstücksfläche
 - temporäre Arbeitsfläche innerhalb des Schutzstreifens (nachrichtliche Darstellung)
 - temporäre Arbeitsfläche außerhalb des Schutzstreifens auf Flurstücken mit Schutzstreifenanspruchnahme
 - temporäre Arbeitsfläche auf Flurstücken ohne Schutzstreifenanspruchnahme
 - Zuwegung auf Flurstücken mit Schutzstreifenanspruchnahme
 - Zuwegung auf Flurstücken ohne Schutzstreifenanspruchnahme
 - provisorischer Mast
 - Rand der für das Provisorium benötigten Fläche
 - Achse Provisorium

Ausgabe:	30.10.2020	15:25:10
Erstellt:	04.09.2014	09:37:37
Inhalt:	Planung	

