

**Schutzgebiete nach BNatSchG**  
(Quelle: LANIS 2019)

- Naturschutzgebiet
- Nationalpark
- FFH-Gebiet
- Naturpark
- Landschaftsschutzgebiet
- Vogelschutzgebiet

**Untersuchungsräume**

- Untersuchungsraum 200 m
- Untersuchungsraum 1.500 m
- Untersuchungsraum 5.000 m



**Bestand und Planung (Westnetz / SPIE)**

- Anbindungspunkte Neubauleitung
- Neubauleitung Bl. 1381 (Stand 2023)
- Rückbauleitung Bl. 0102

**Sonstiges**

- Blattschnitt

Hintergrund TK25 (Ortschaften innerhalb des 1.500 m Untersuchungsraumes in rot)

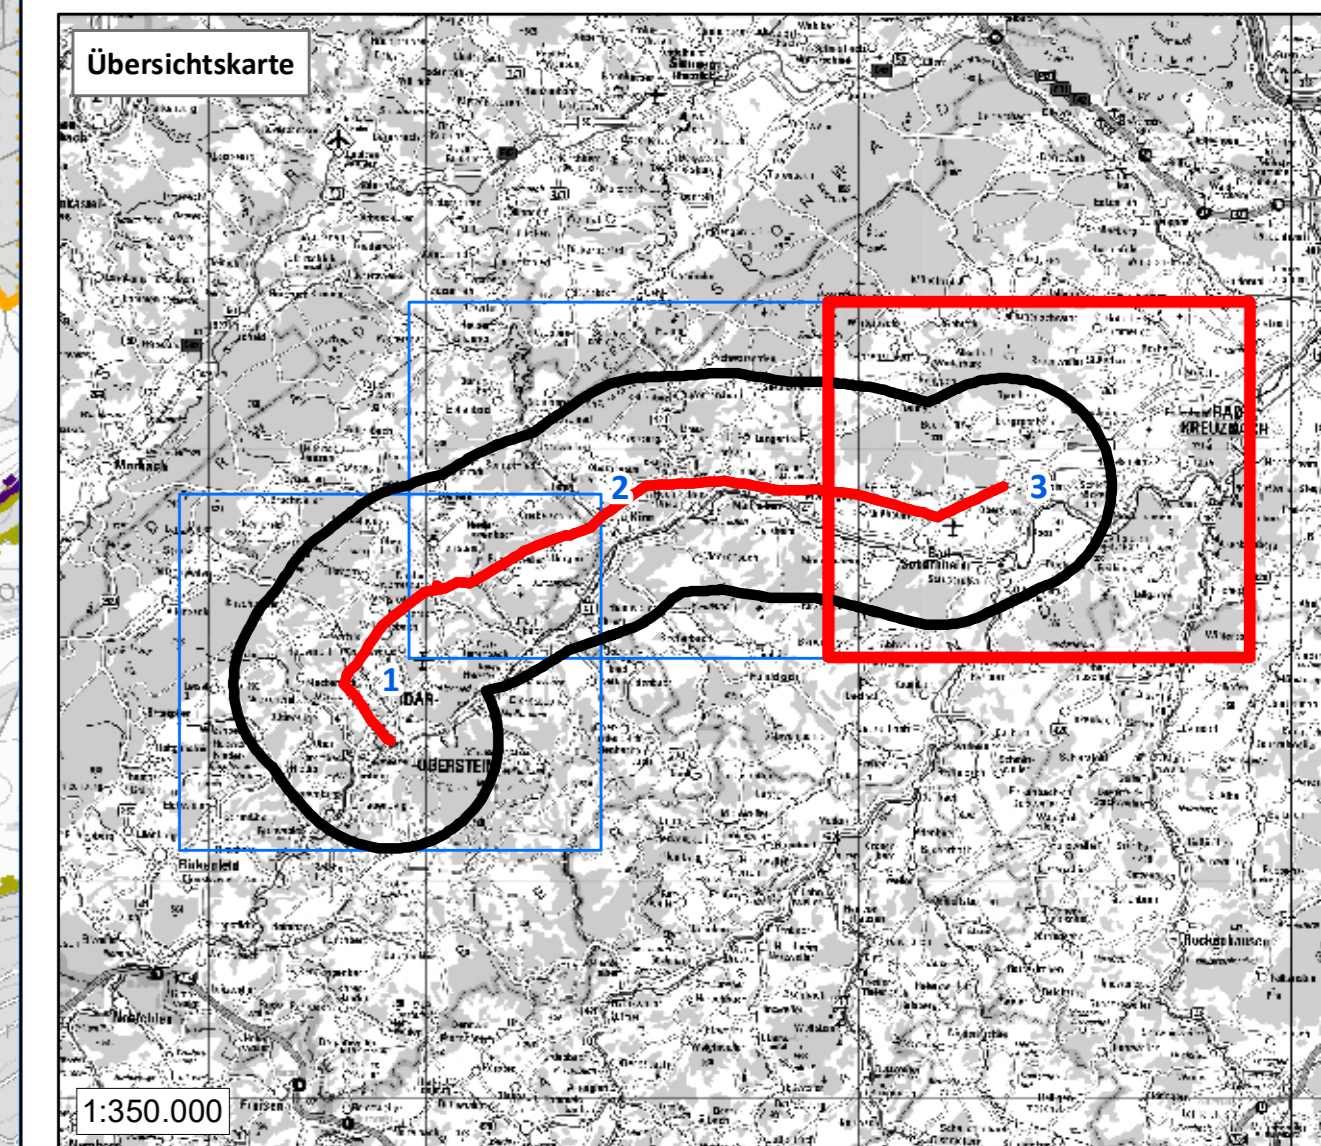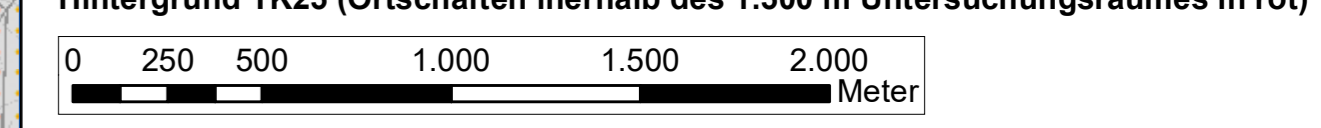

**westnetz** Westnetz GmbH  
Spezialservice Strom  
Florianstraße 15-21  
44139 Dortmund

Ersatzneubau der 110-kV-Hochspannungsfreileitung  
Idar-Oberstein – Niederhausen (Bl. 1381)

Landschaftspflegerischer Begleitplan **1. Planänderung**

Karte 1: Schutzgebietsübersichtskarte

Blatt 3 von 3

Bearbeitet: Franziska Fechter  
Gezeichnet: Dennis Salwick  
Größe: ISO A0  
Maßstab: 1:20.000  
Hintergrund: TK 25  
Stand: März 2024

Biederichstraße 8c  
61200 Wölfersheim  
Tel.: (06036) 9 89 36-10  
Fax: (06036) 9 89 36-11  
mail@naturplanung.de  
www.naturplanung.de