

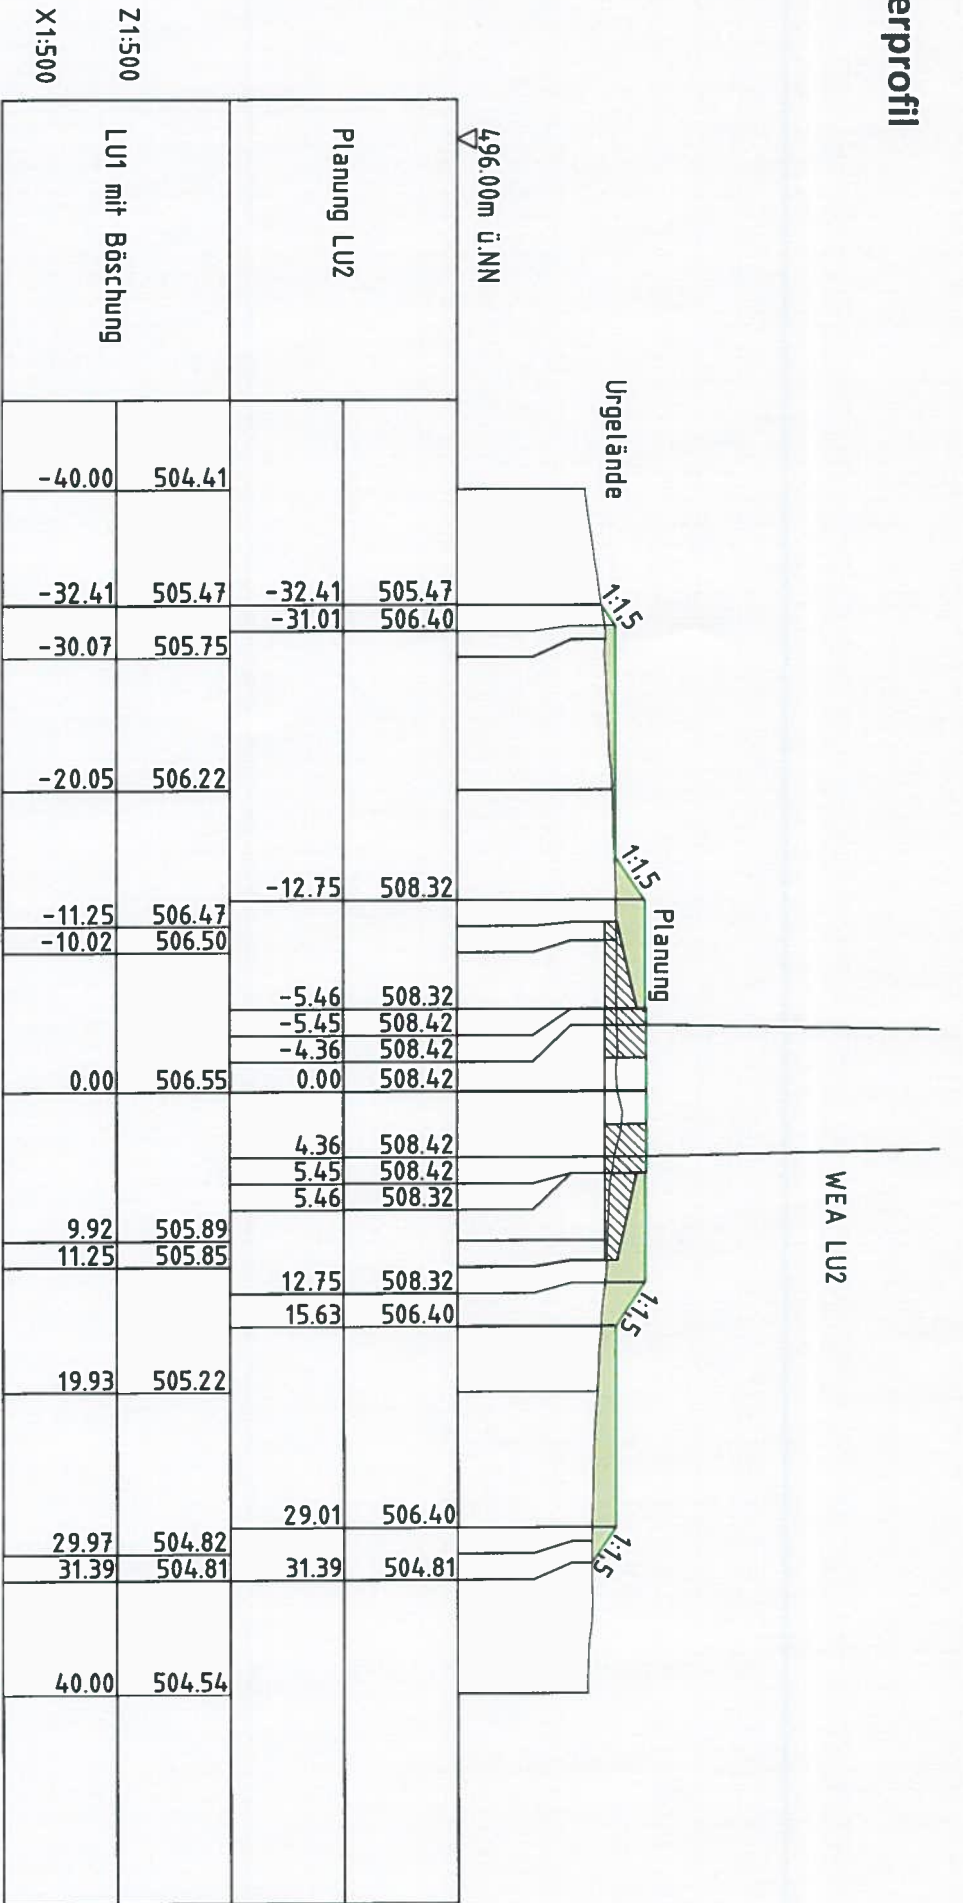


Querprofil

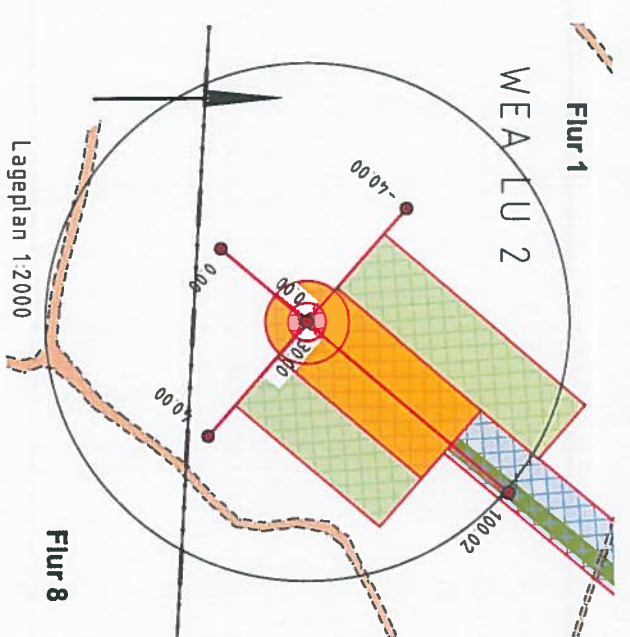

Längsprofil

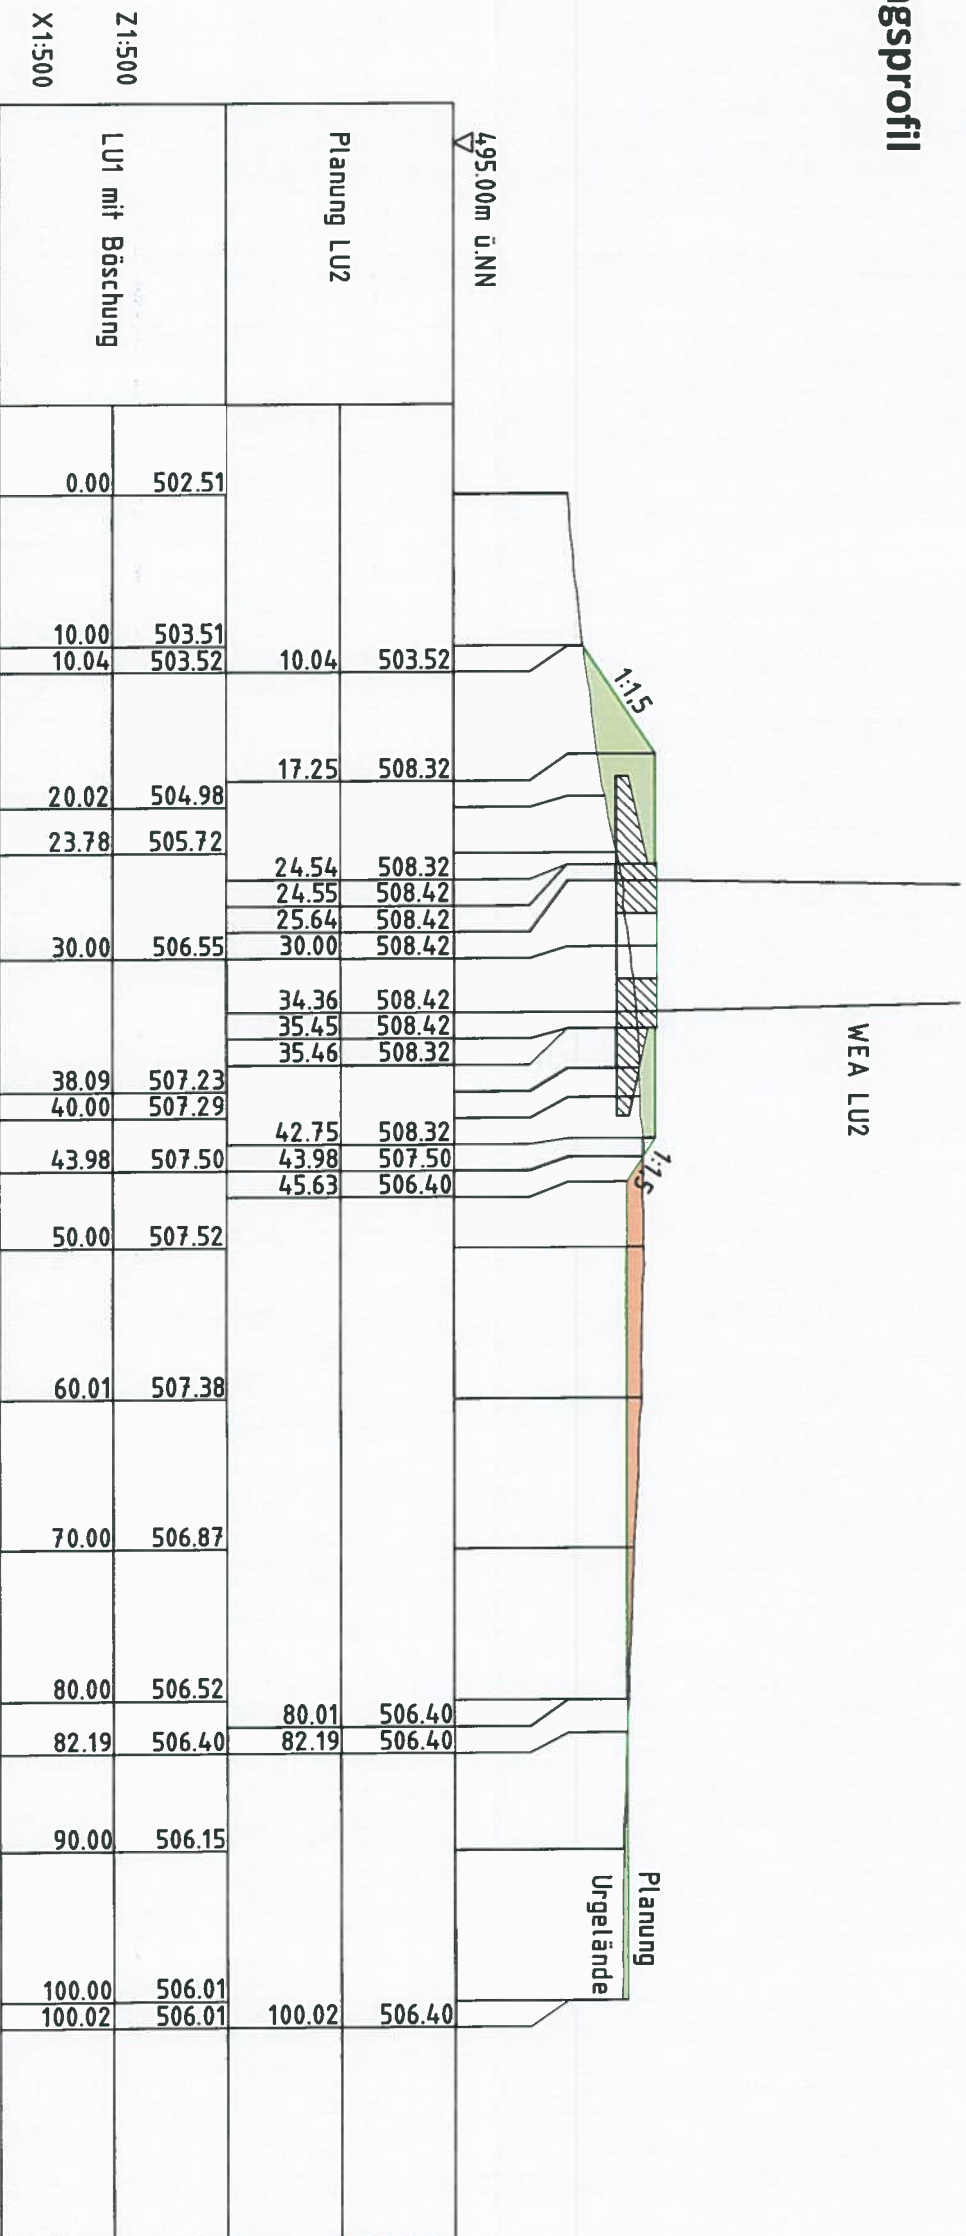

Öffentlich bestellter Vermessungsingenieur,
 bestellt für das Land Rheinland-Pfalz
 Dipl.-Ing. Martin P. Petry
 Rudolf - Diesel - Straße 31-33
 56751 Polch



Berater der Ingenieurkammer Rheinland-Pfalz
 Sachverständiger für Bewertungen bebauter und unbebauter
 Grundstücke
 Längs- und Querprofil
 WEA LU 2

Bauvorhaben
 : Windpark Nachstein-Luxem
 WEA LU 2

Gemarkung	Luxem
Flur	39
Furststück	1
Eigentümer	Orngemünde Luxem
Bauherr	Windpark Luxem GmbH & Co KG
	Werthenerstraße 13
	46459 Rees
Koordinatensystem	Höhenanschluss
	ERNST/UNOX
	Maßstab
	1:500

Ingenieurkammer Rheinland-Pfalz
 Projekt: 2021/11/11/WEA
 Planungsphase: 1
 Fach: dnt/1/10/2018
 Dipl.-Ing. Martin Petry
 Ing. 933358

Dipl.-Ing. Martin P. Petry
 Vermessungsingenieur
 Mitglied der InG

Öffentlich bestellter Vermessungsingenieur
 Dipl.-Ing. Martin P. Petry
 Rudolf - Diesel - Str. 31-33
 56751 Polch
 Tel. 0 26 54 / 96 23 28

Ort, den Datum
 Nutzungsbezeichnung
 Name / Unterschrift / Stempel

Vermessungen und Planstellungen und daraus resultierende Pläne und Planunterlagen
 gehen den Schutz des Urheberrechts (§§ 1, 2, 11, 15 UrhG vom 09.09.1995) in der
 jeweils zuletzt geltenden Fassung. Sie dürfen nur für den Zweck, für den sie erstellt
 worden sind, verwendet werden. Diese Pläne/Planunterlagen dürfen nicht zur Verdingung
 sonstiger Ansprüche verwendet werden. Ansprüche aus dem Urheberrecht sind
 Urheberrechtlich geschützt durch unbedingte Verwendung werden in jedem Fall geltend gemacht.