

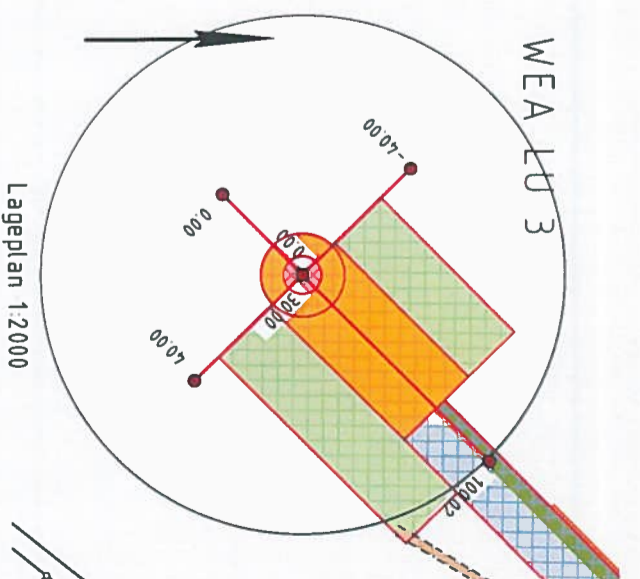


Querprofil

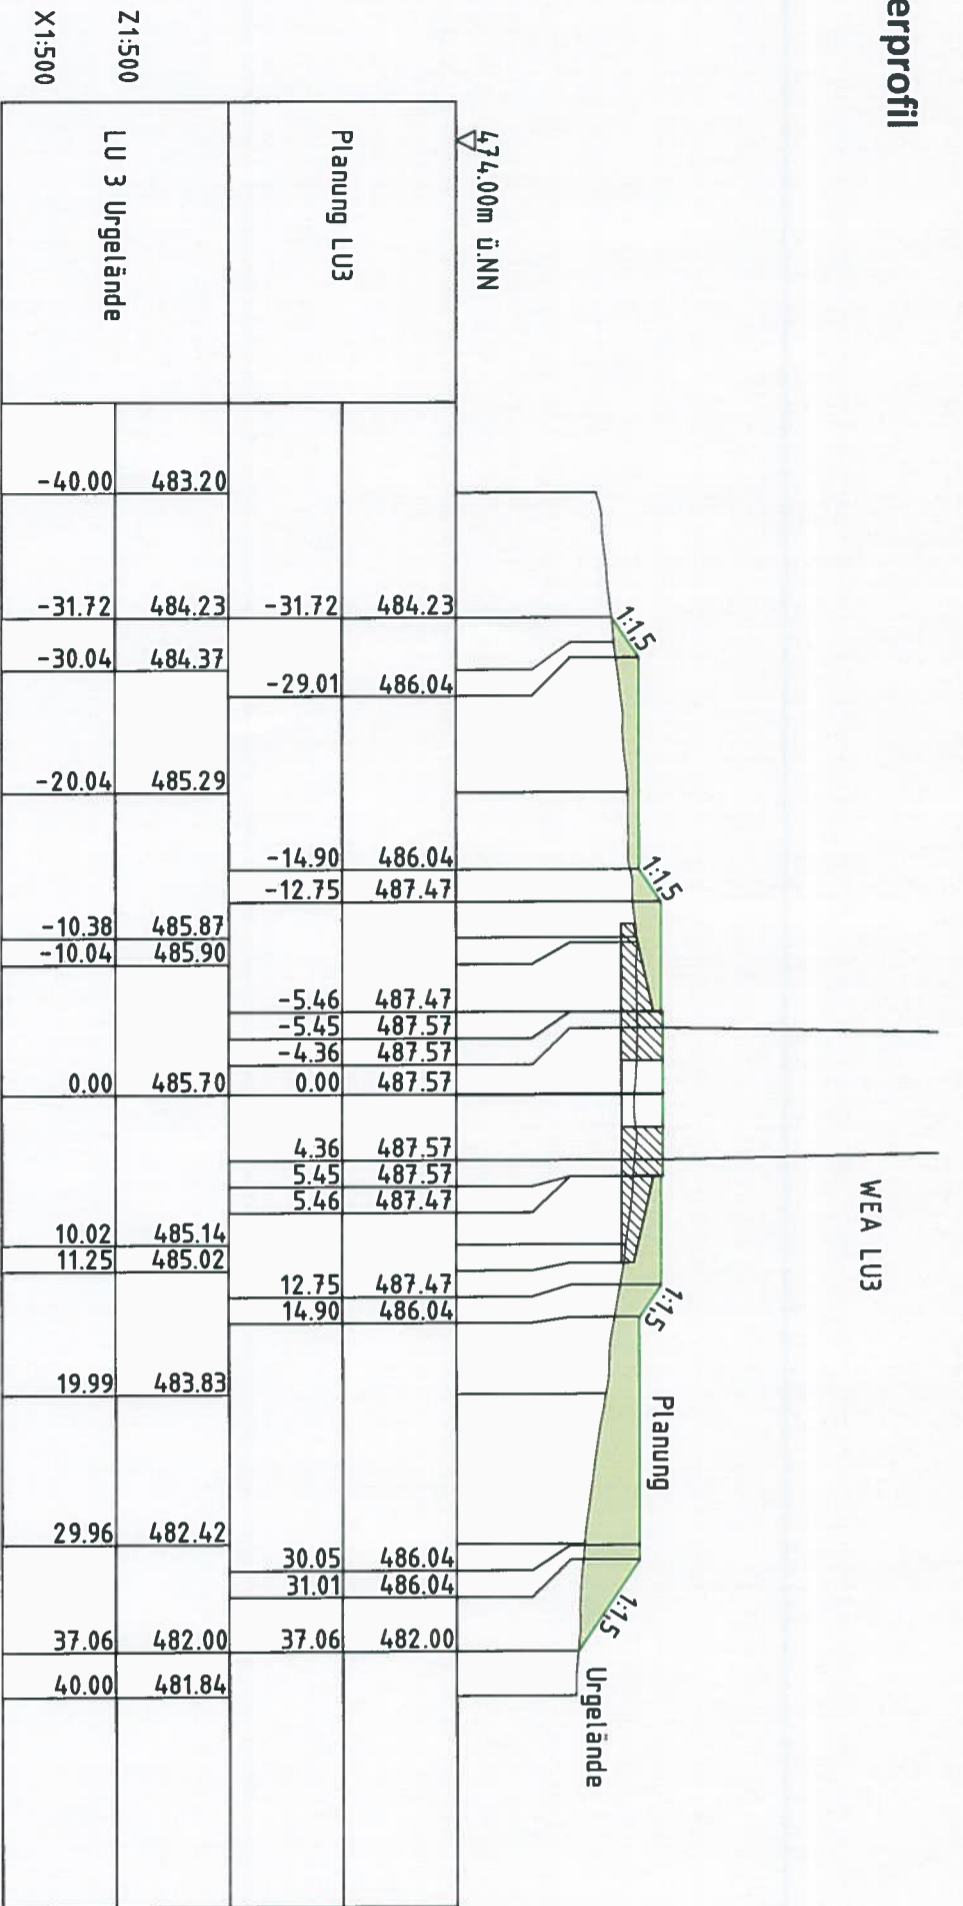

Längsprofil

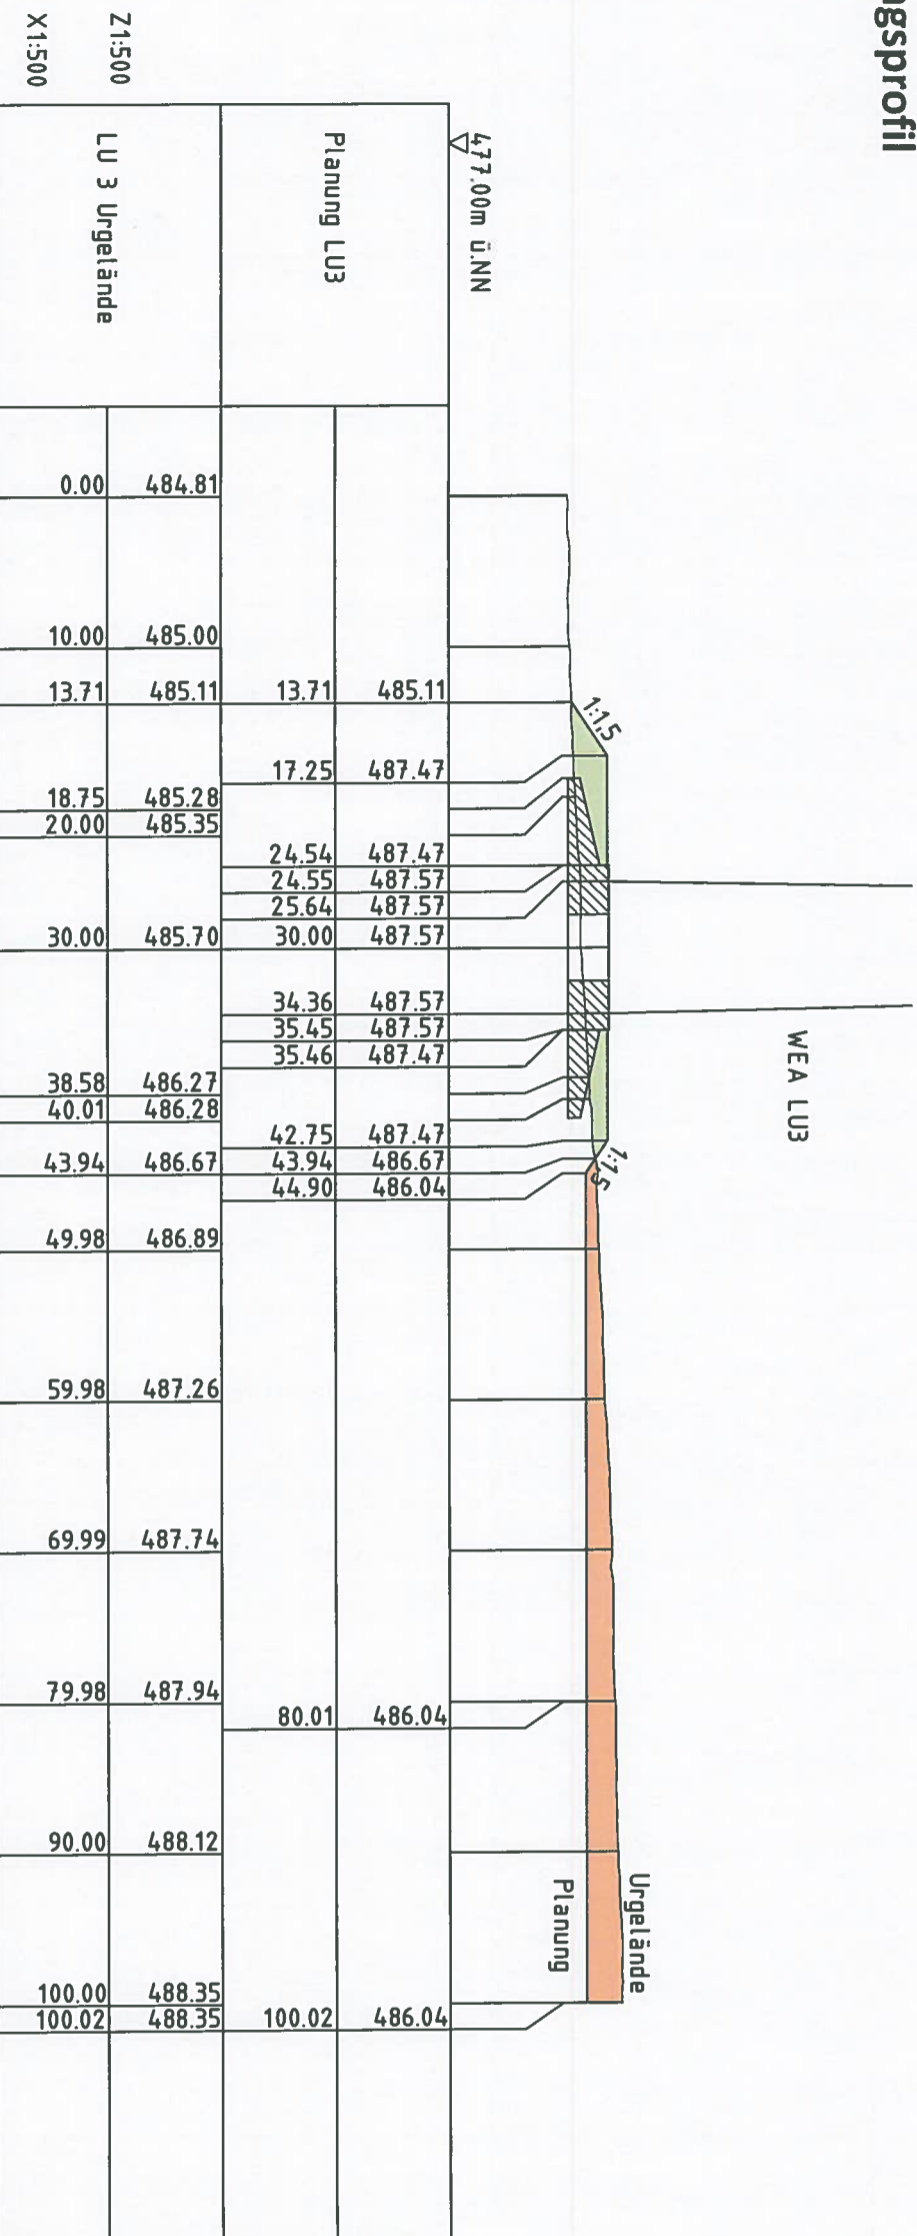

Öffentlich bestellter Vermessungsingenieur:
 besetzt für das Land Rheinland-Pfalz
 Dipl.-Ing. Martin P. Petry
 Rudolf - Diesel - Straße 31-33
 56751 Polch

Mitglied der **ing**

Bauvorhaben
 : Windpark Nachshelm-Luxern
 WEA W 3

Planinhalt:
 • Längs- und Querprofil WEA W 3

Genehmigung
 Luxemburg

Fürstück
 1

Eigentümer
 Windpark Luxern GmbH & Co. KG
 Werthbrucherstraße 13
 46459 Raes
 Höhenanschluss
 (Drehrichtungssymbol)

Koordinatensystem
 ersae_Luxco

Maßstab
 1:500

Ingenieurkammer Rheinland-Pfalz
 Dipl.-Ing. Martin P. Petry
 Ing.-Kammer
 93358
 Besetzter Ingenieur

Dipl.-Ing. Martin P. Petry
 Öffentlich bestellter Vermessungsingenieur
 Dipl.-Ing. Rudolf - Diesel - Straße 31-33
 56751 Polch
 Tel. 0 26 64 / 96 23 29

Ort, den Datum
 Nutzungsbezeichnung
 Verneinungen und Paterstellungen und daraus resultierende Pläne und Raumgestaltungen
 genießen den Schutz des Urheberrechtsgesetzes (§§ 1, 2, 11, 15 UrhG vom 09.09.1965) in der
 jeweils zuletzt geltenden Fassung. Sie dürfen daher nur für den Zweck, für den sie erstellt
 worden sind, verwendet werden. Dieser Plan/Planungen dürfen nicht zur Verfügung
 sonstiger Ansprüche verwendet werden. Ansprüche aufgrund Verlustes liegen das
 Urheberrechtsgesetz durch unbefugte Verwendung werden in jedem Fall geltend gemacht.