

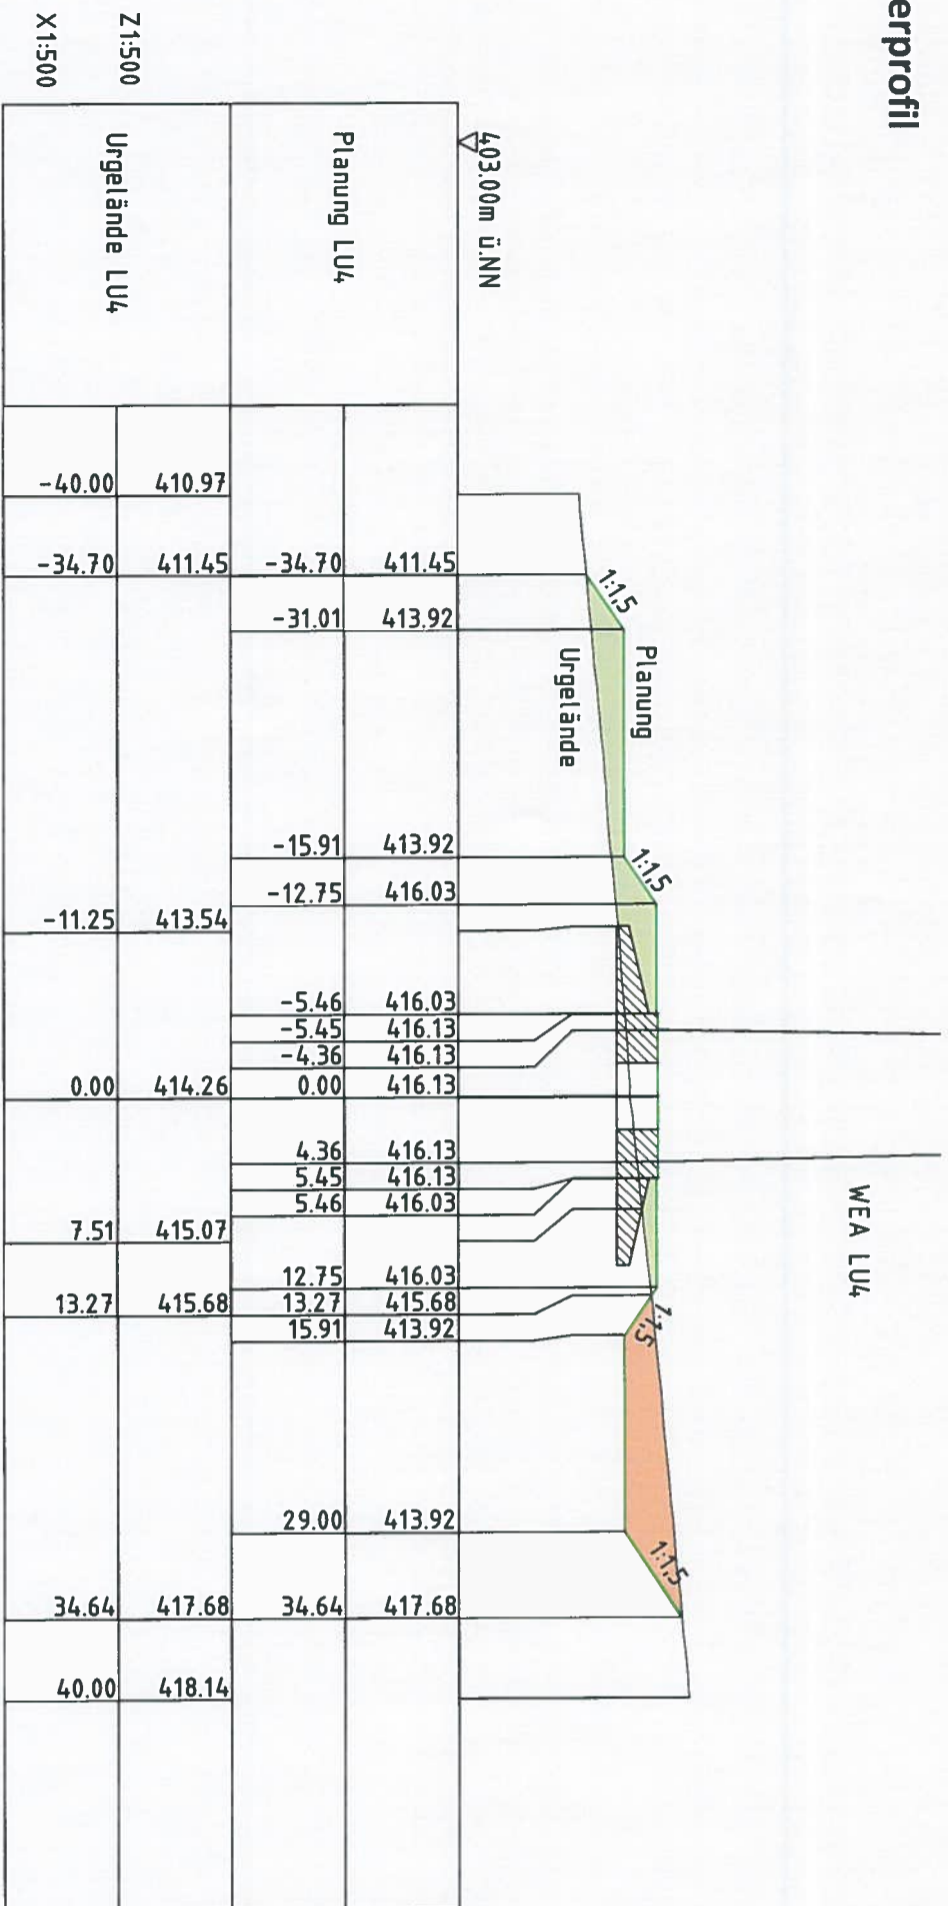


# Querprofil

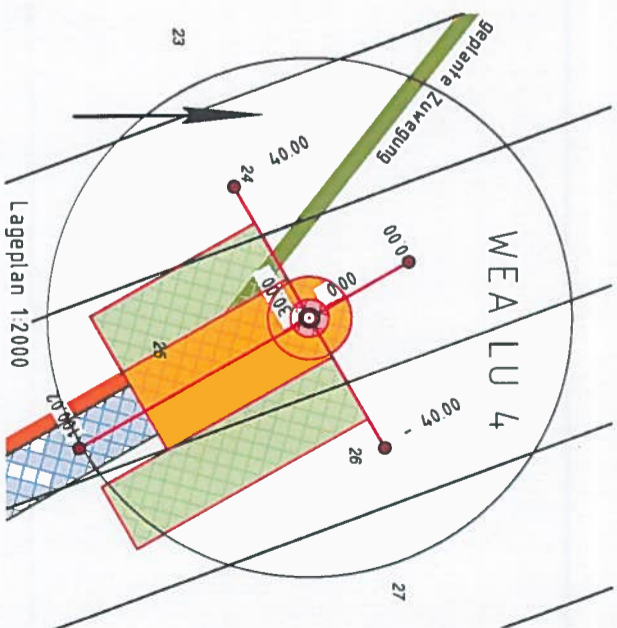

# Längsprofil

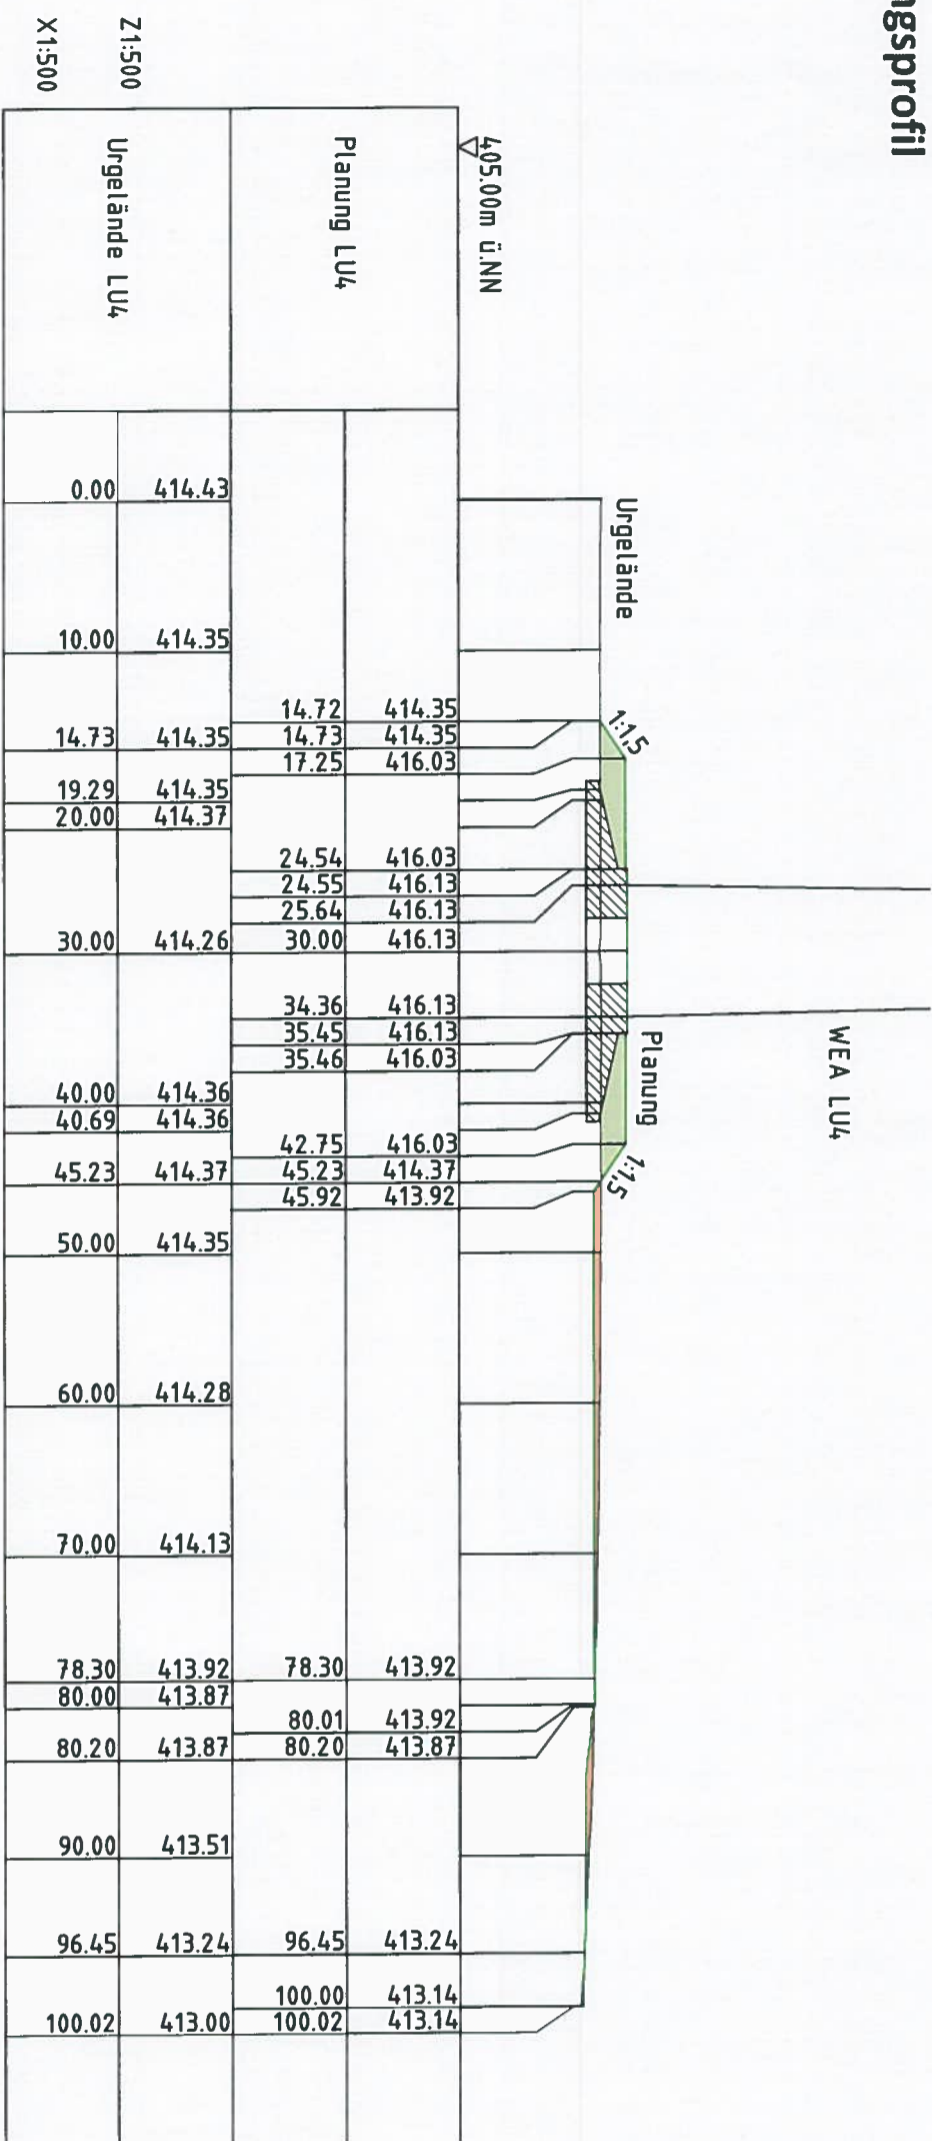

Öffentlich bestellter Vermessungsingenieur,  
 Bereich für das Land Rheinland-Pfalz  
 Berater Ingenieur der Ingenieurkammer Rheinland-Pfalz  
 Sachverständiger für Bewertungen bebauter und unbebauter  
 Grundstücke

**Dipl.-Ing. Martin P. Petry**  
 Rudolf-Diesel-Straße 31-33  
 56751 Polch

Mitglied der **ing**

**Bauvorhaben**  
 : Windpark Nachtsheim-Luxem  
 WEA LU 4

**Planinhalt:**  
 • Längs- und Querprofil WEA LU4

**Planmaßstab:**  
 1:500

**Planjahr:**  
 2023

**Ingenieurkammer Rheinland-Pfalz**  
 Dipl.-Ing. Martin Petry  
 Ing.-Zimmernummer 93358  
 Belegender Ingenieur

**Dipl.-Ing. Martin P. Petry**  
 Öffentlich bestellter Vermessungsingenieur

**Dipl.-Ing. Rudolf Diesel-Str. 31-33**  
 56751 Polch  
 Tel. 026 54/96 23 23

Ort, den Datum  
 Name / Unterschrift / Stempel

Vermessungen und Planstellungen und daraus resultierende Pläne und Planungsunterlagen  
 bleiben dem Schutz des Urheberrechts (§§ 1, 2, 11, 15 UrhG vom 09.09.1965) in der  
 jeweils zuletzt geltenden Fassung. Sie dürfen daher nur für den Zweck, für den sie erstellt  
 worden sind, verwendet werden. Diese Pläne/Zeichnungen dürfen nicht zur Verfertigung  
 sonstiger Absprache verwendet werden. Ansprüche ausgenutzter Urheberrechte  
 Urheberrechte durch unbillige Verwendung werden in jedem Fall geltend gemacht.