

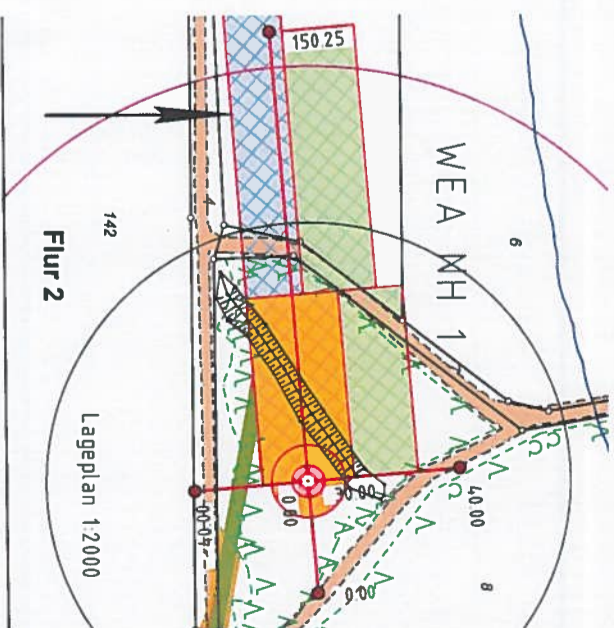


Querprofil

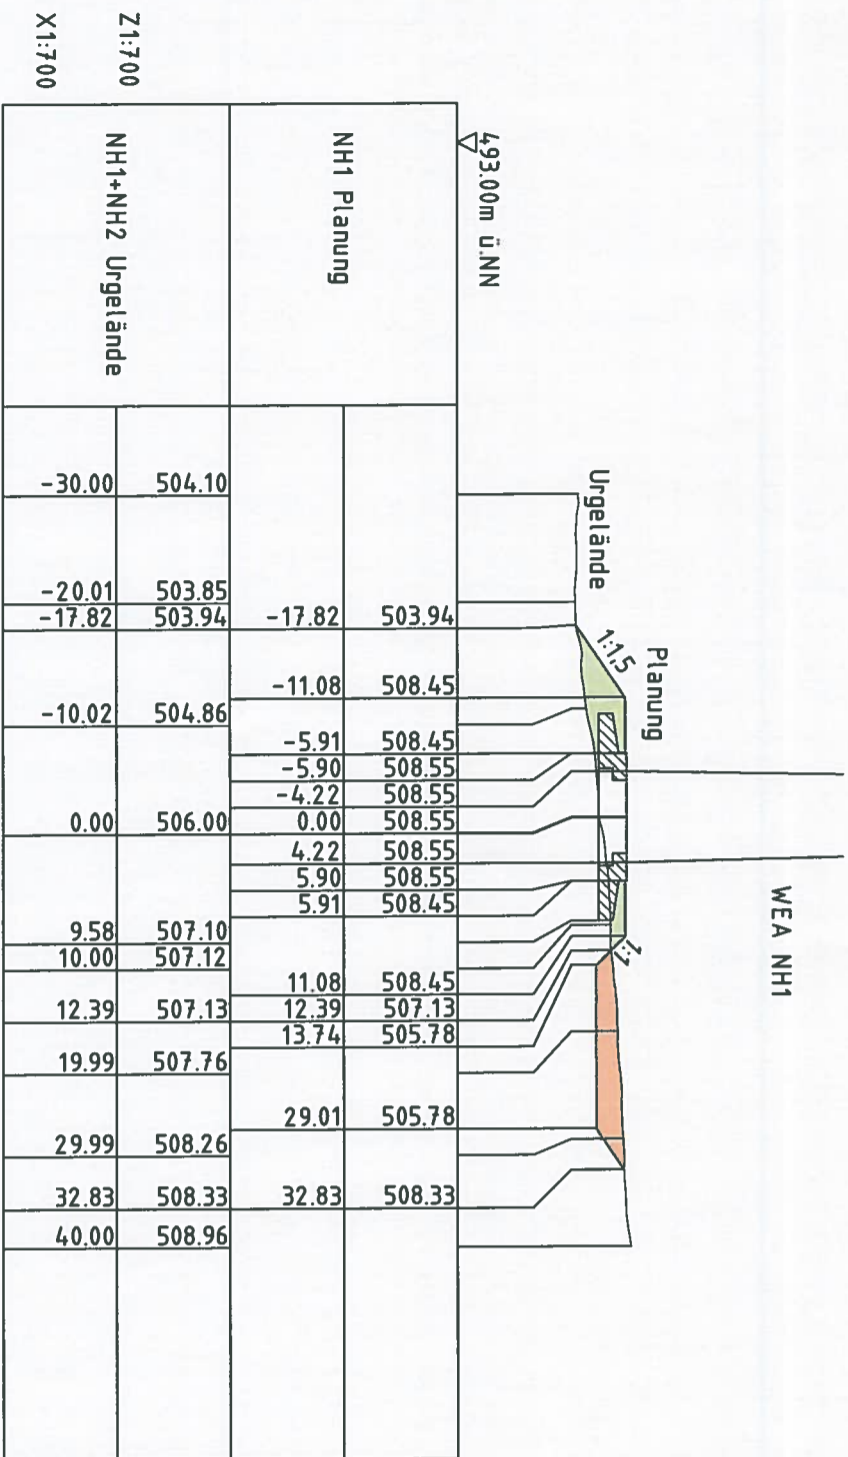

Längsprofil

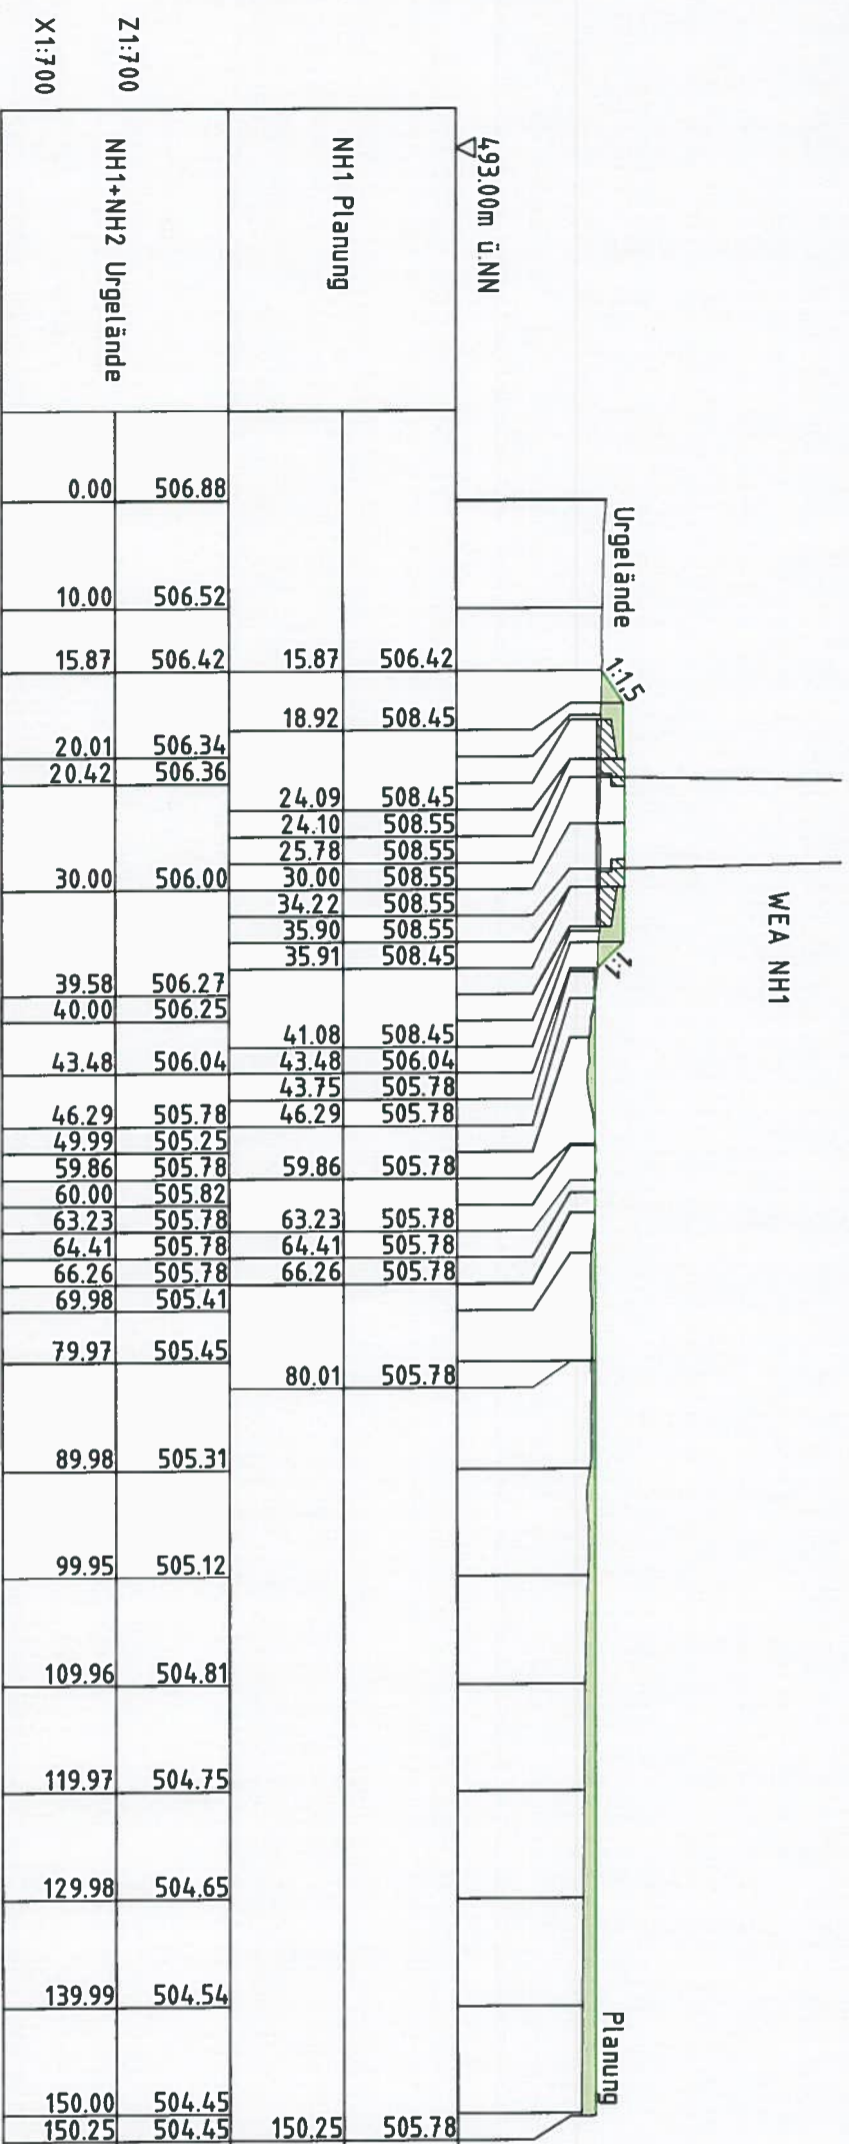

Mitglied der

ING

Öffentlich bestellbar Vermessungsingenieur,
 bestellt für das Land Rheinland-Pfalz
 Beratender Ingenieur der Ingenieurkammer Rheinland-Pfalz
 Sachverständiger für Bewertungen bebauter und unbebauter
 Grundstücke

Bauvorhaben
 : Windpark Nachtsheim-Luxem
 WEA NH1
Planinhalt:
 • Längs- und Querprofil WEA NH1

Ingenieurkammer
 Rheinland-Pfalz
 Projekt: 183131WVA
 Genehmigt
 am 20.07.2019
 Dipl.-Ing.
 Martin Petry
 93358
 Ing.-Kammer

Dipl.-Ing. Martin P. Petry
 Öffentlich bestellbar Vermessungsingenieur
 Dipl.-Ing. Martin P. Petry
 Fuldener Diesel-Str. 31-33
 56751 Polch
 Tel. 02654/962323

Öffentlich bestellbar Vermessungsingenieur
 Dipl.-Ing. Martin P. Petry
 Fuldener Diesel-Str. 31-33
 56751 Polch
 Tel. 02654/962323

Ort, den Datum
 Name / Unterschrift / Stempel
 Vermessungen und Planzeichnungen und daraus resultierende Pläne und Planungsleistungen
 genießen den Schutz des Urheberrechts (§§ 1, 2, 11, 15 UrhG vom 09.09.1965 in der
 jeweils zuletzt geltenden Fassung). Sie dürfen daher nur für den Zweck, für den sie erstellt
 worden sind, verwendet werden. Diese Pläne/Planungen dürfen nicht zur Verfertigung
 sonstiger Kopien/Abdrücke verwendet werden. Ansprüche aufgrund Verstoßes gegen das
 Urheberrechtgesetz durch unbefugte Verwendung werden in jedem Fall geltend gemacht.