

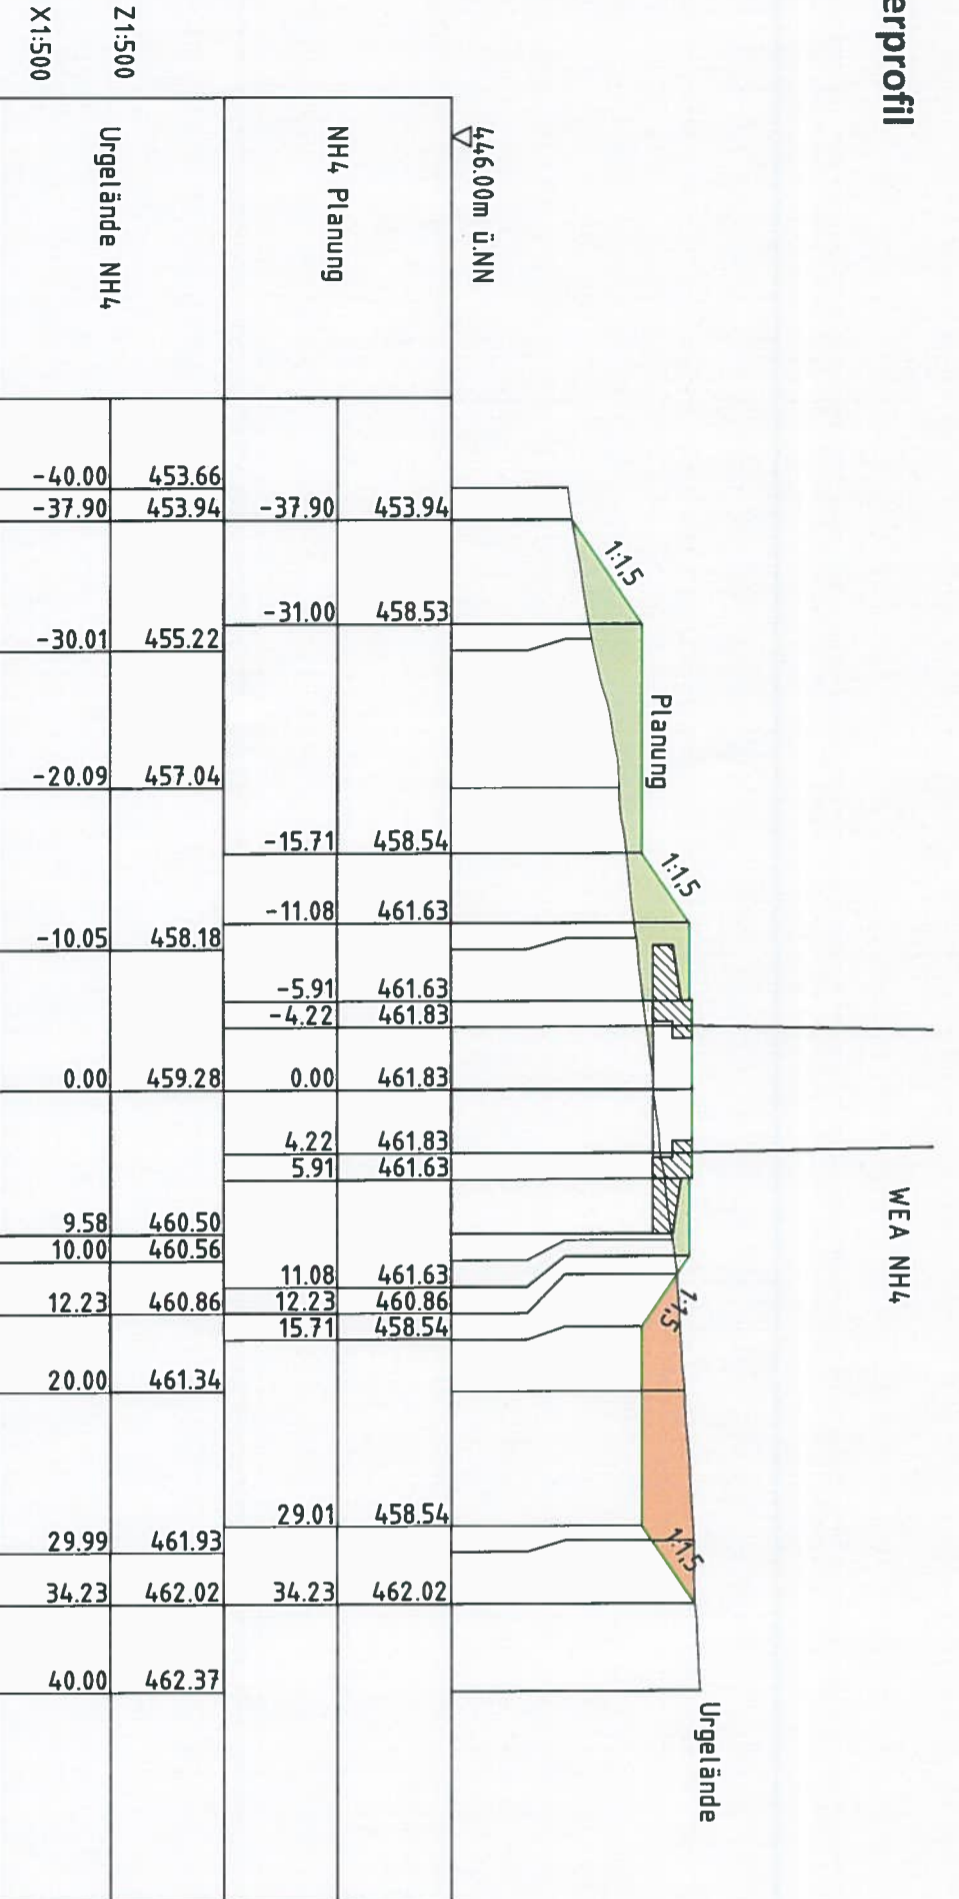


Querprofil

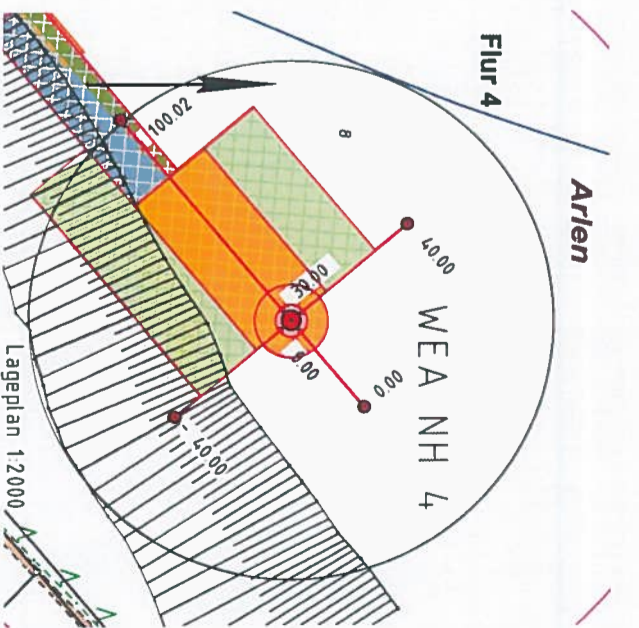

Längsprofil

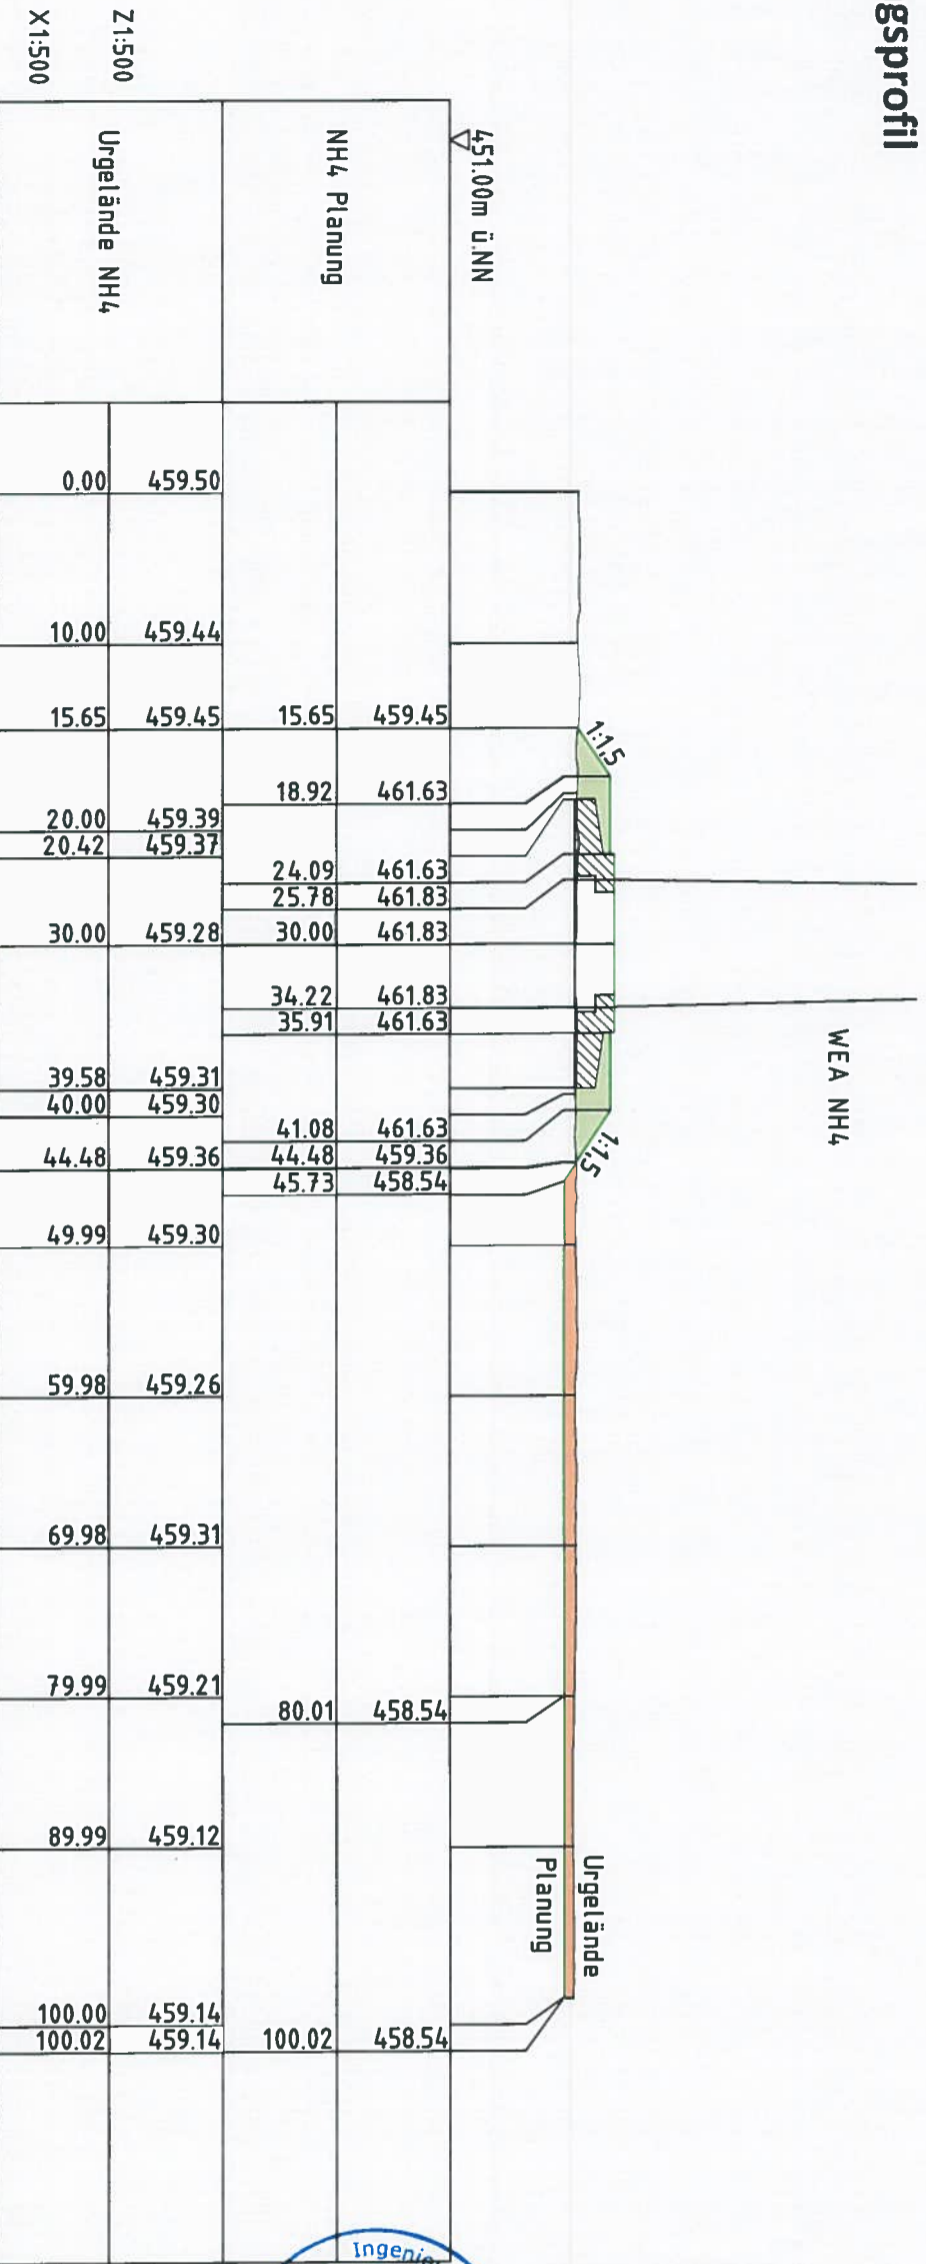

Öffentlich bestellter Vermessungsingenieur,
 beauftragt für das Land Rheinland-Pfalz
 Dipl.-Ing. Martin P. Petry
 Rudolf-Diesel-Strasse 31-33
 56751 Polch



Berater/ingenieur der Ingenieurkammer Rheinland-Pfalz
 Sachverständiger für Bewehrungen bebauter und unbebauter
 Grundstücke

Bauvorhaben
 : Windpark Nachstein-Luxem
 WEA NH4

Gemerkung	Nachstein
Fuß	4
Fußstück	8
Eigentümer	Ortsanweisung Nachstein
Bauherr	Windpark Luxem GmbH & Co KG Werberucherstraße 13 46459 Rees
Koordinatensystem	Höhenanschluss DTM16(GNSS-APCS)
Maßstab	1:200 1:500

Planinhalt:
 • Längs- und Querprofil WEA NH4

Ingenieurkammer Rheinland-Pfalz
 Dipl.-Ing. Martin Petry
 Ing. 92358
 Betreffender Ingenieur

Öffentlich bestellter Vermessungsingenieur
 Dipl.-Ing. Martin Petry
 Rudolf-Diesel-Str. 31-33
 56751 Polch
 Tel. 026 54/96 23 29

Ort, den Datum
 Nutzungsziel
 Vermessungen und Planstellungen und daraus resultierende Pläne und Bauanordnungen
 gehen den Schutz des Urheberrechts (§§ 1, 2, 11, 15 UrhG) von 09.09.1965 in der
 jeweils zuletzt geltenden Fassung. Sie dürfen daher nur für den Zweck, für den sie erstellt
 worden sind, verwendet werden. Dieser Plan/Planungsdokumentation ist ohne
 schriftliche Anträge verwendet werden. Ansprüche aufgrund Verstoßes gegen das
 Urheberrechtsgesetz durch unzulässige Verwendung werden in jedem Fall geltend gemacht.