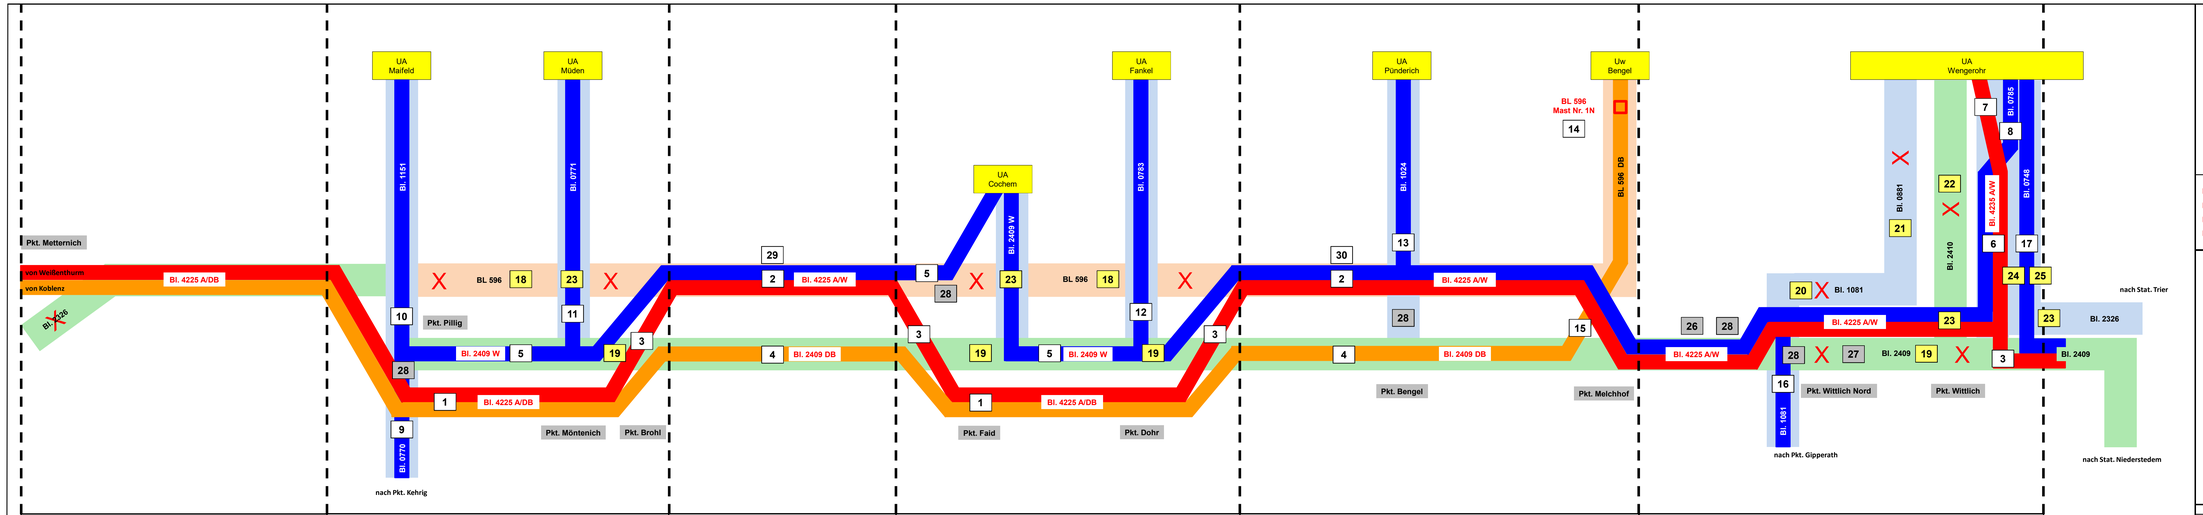

19,3 km	TLA A: 3,9 km	TLA B: 14,0 km	TLA C: 3,8 km	TLA D: 12,8 km	TLA E: 13,7 km
Neubau Amprion – DB Genehmigungsabschnitt 1	Neubau Amprion – DB in neuer Achse Umbeseilung Bl. 2409 für Westnetz	Neubau Amprion – Westnetz im Trassenraum der Bl. 2326 Umbeseilung Bl.2409 für DB	Neubau Amprion – DB in neuer Achse Umbeseilung Bl. 2409 für Westnetz	Neubau Amprion – Westnetz im Trassenraum der Bl. 2326 Umbeseilung Bl.2409 für DB	Neubau Amprion - Westnetz im Trassenraum der Bl. 2326 / Bl. 1081 / Bl.2409

Zeichenerklärung:

- Amprion / Planung
- Westnetz / Planung
- Deutsche Bahn / Planung
- Amprion / Bestand
- Westnetz / Bestand
- Deutsche Bahn / Bestand

1	lfd. Nr. der Maßnahmentabelle, Anlage 1, Tabelle 2	Neubauplanung
18	lfd. Nr. der Maßnahmentabelle, Anlage 1, Tabelle 2	Rückbau / Demontage
26	lfd. Nr. der Maßnahmentabelle, Anlage 1, Tabelle 2	Provisorien

Bl. 4225 A/DB	Neubau 110-/380-kV Höchstspannungsleitung (Amprion / DB-Energie)
Bl. 4225 A/W	Neubau 110-/380-kV Höchstspannungsleitung (Amprion / Westnetz)
Bl. 2409 DB	Umbeseilung 110-kV Bahnstromleitung (DB-Energie)
Bl. 2409 W	Umbeseilung 110-kV Hochspannungsfreileitung (Westnetz)

Anlage 1.1

110- / 380-kV-Höchstspannungsfreileitung

Pkt. Metternich - Niederstedem, Bl.4225

Abschnitt: Pkt. Pillig - Wengerohr

Schemaplan zu den Technischen Leitungsabschnitten (TLA) und Mitführung Westnetz / DB-Energie

Änderungen	Datum	Name

	Datum	Name
bearbeitet	08.12.2015	Herter
geprüft	10.01.2019	Hager

amprion
Amprion GmbH
Betrieb / Projektierung
Genehmigungen Süd / Umweltschutz Leitungen

DBEnergie

WESTNETZ
Teil von innogy