

Cochem
COCHEM
Flur 1

Flur 3


Moorbergerloch

Flur 2

Kuhstiefel

Faid
FAID
Flur 1

Brieden

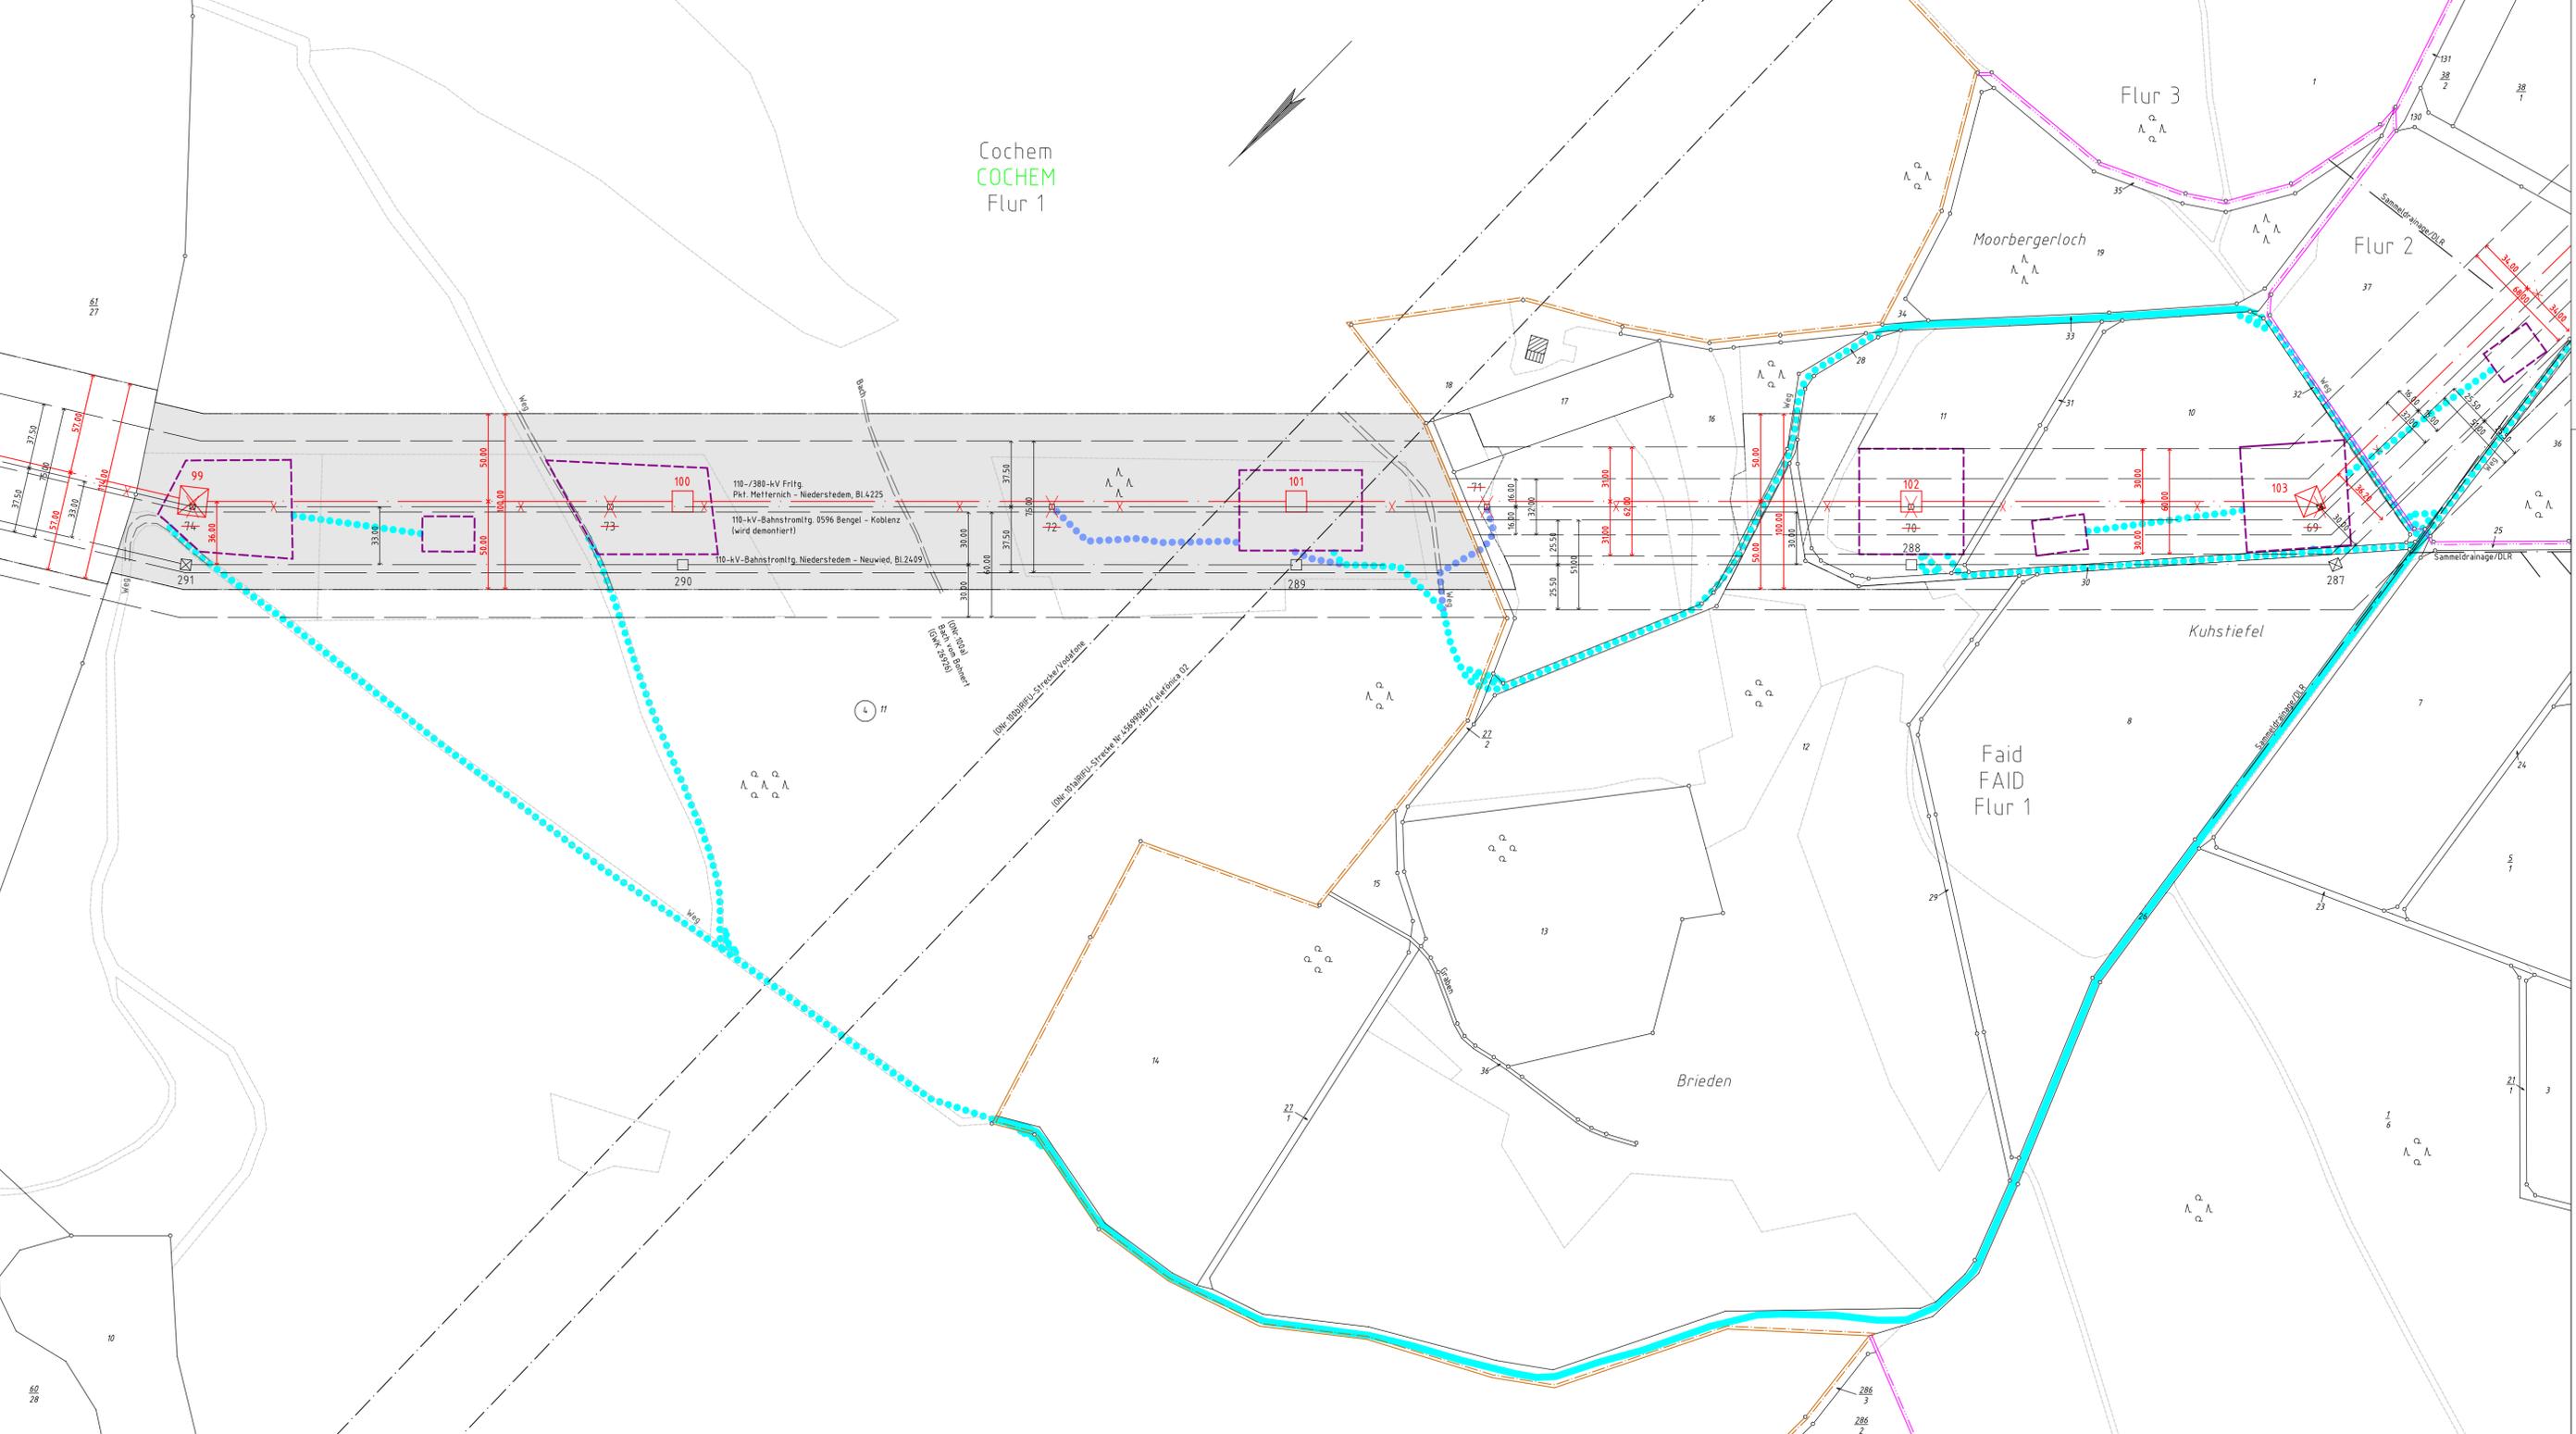

Legende

- Staatsgrenze
- Landesgrenze
- Reg.-Bez. Grenze
- Kreisgrenze
- Gemeindegrenze
- Gemarkungsgrenze
- Flurgrenze
- Tragmast (vorhanden) mit Leitungssache
- Spannmast (vorhanden) mit Leitungssache
- Tragmast (geplant) mit Leitungssache
- Spannmast (geplant) mit Leitungssache
- Abzweigmast mit abzubauender Leitung
- Lfd. Nr. der von der Planung betroffenen Flurstücke (siehe Registerblatt Sp. 2)
- Lfd. Nr. der von der Zuwegung betroffenen Flurstücke (siehe Registerblatt Sp. 2)
- Lfd. Nr. der von der Zuwegung zu temporären Arbeitsflächen betroffenen Flurstücke (siehe Registerblatt Sp. 2)
- Lfd. Nr. der von temporären Arbeitsflächen betroffenen Flurstücke (siehe Registerblatt Sp. 2)
- Objektzahl lt. Kreuzungsverzeichnis
- Schutzstreifenrand
- Schutzstreifenfläche für die geplante Freileitung
- temporäre Arbeitsfläche außerhalb des Schutzstreifens (nachrichtliche Darstellung)
- temporäre Arbeitsfläche innerhalb des Schutzstreifens auf Flurstücken mit Leitungsrecht
- temporäre Arbeitsfläche außerhalb des Schutzstreifens auf Flurstücken ohne Leitungsrecht
- Zuwegung
- Zuwegung auf Basis Leitungsrecht (nachrichtliche Darstellung)
- Zuwegung auf Basis Leitungsrecht zu Demontagemasten (nachrichtliche Darstellung)

Anlage 7.1.12

Auslegungsvermerk der Gemeinde
(Öffentlichkeitsbeteiligung § 43b EnWG)
Der Plan hat ausgelegen in der Zeit

vom 20 ...
bis 20 ...

Gemeinde

Siegel

Planfeststellungsvermerk der Planfeststellungsbehörde

Nach § 43b EnWG i.V.m. § 74 VwVfG planfestgestellt durch Beschluss vom 20 ...

Planfeststellungsbehörde

Siegel

Auslegungsvermerk der Gemeinde
(Planfeststellungsbeschluss und festgestellter Plan (§ 43b EnWG i.V.m. § 74 VwVfG))

Der Planfeststellungsbeschluss und Ausfertigung des festgestellten Planes
haben ausgelegen in der Zeit

vom 20 ...
bis 20 ...

Gemeinde

Siegel

110-/380-kV-Höchstspannungsfreileitung
Pkt. Metternich - Niederstedem
Bl. 4225
Abschnitt: Pkt. Brohl - Pkt. Faid

Lageplan

1:2000
von Mast Nr. 99 bis Mast Nr. 103

GEMARKUNG	: COCHEM	FAID	
Gemeinde	: Cochem	Faid	
Verbandsgemeinde	: Cochem	Cochem	
Kreis	: Cochem-Zell	Cochem-Zell	
SGD	: Nord	Nord	
Land	: Rheinland-Pfalz	Rheinland-Pfalz	
Katasteramt	: Ostfifel-Hunsrück	Ostfifel-Hunsrück	
Grundbuchamt	: Cochem	Cochem	

Ausgabe: 01.03.2019 12:00:00

Erstellt: 01.02.2016 14:50:10

Inhalt: Planung



Technikzentrum, Büro Walsrode



Amprion GmbH
Betrieb / Projektierung
Genehmigungen Süd / Umweltschutz Leitungen