


Dohr
DOHR
Flur 7

Eller
ELLER
Flur 2

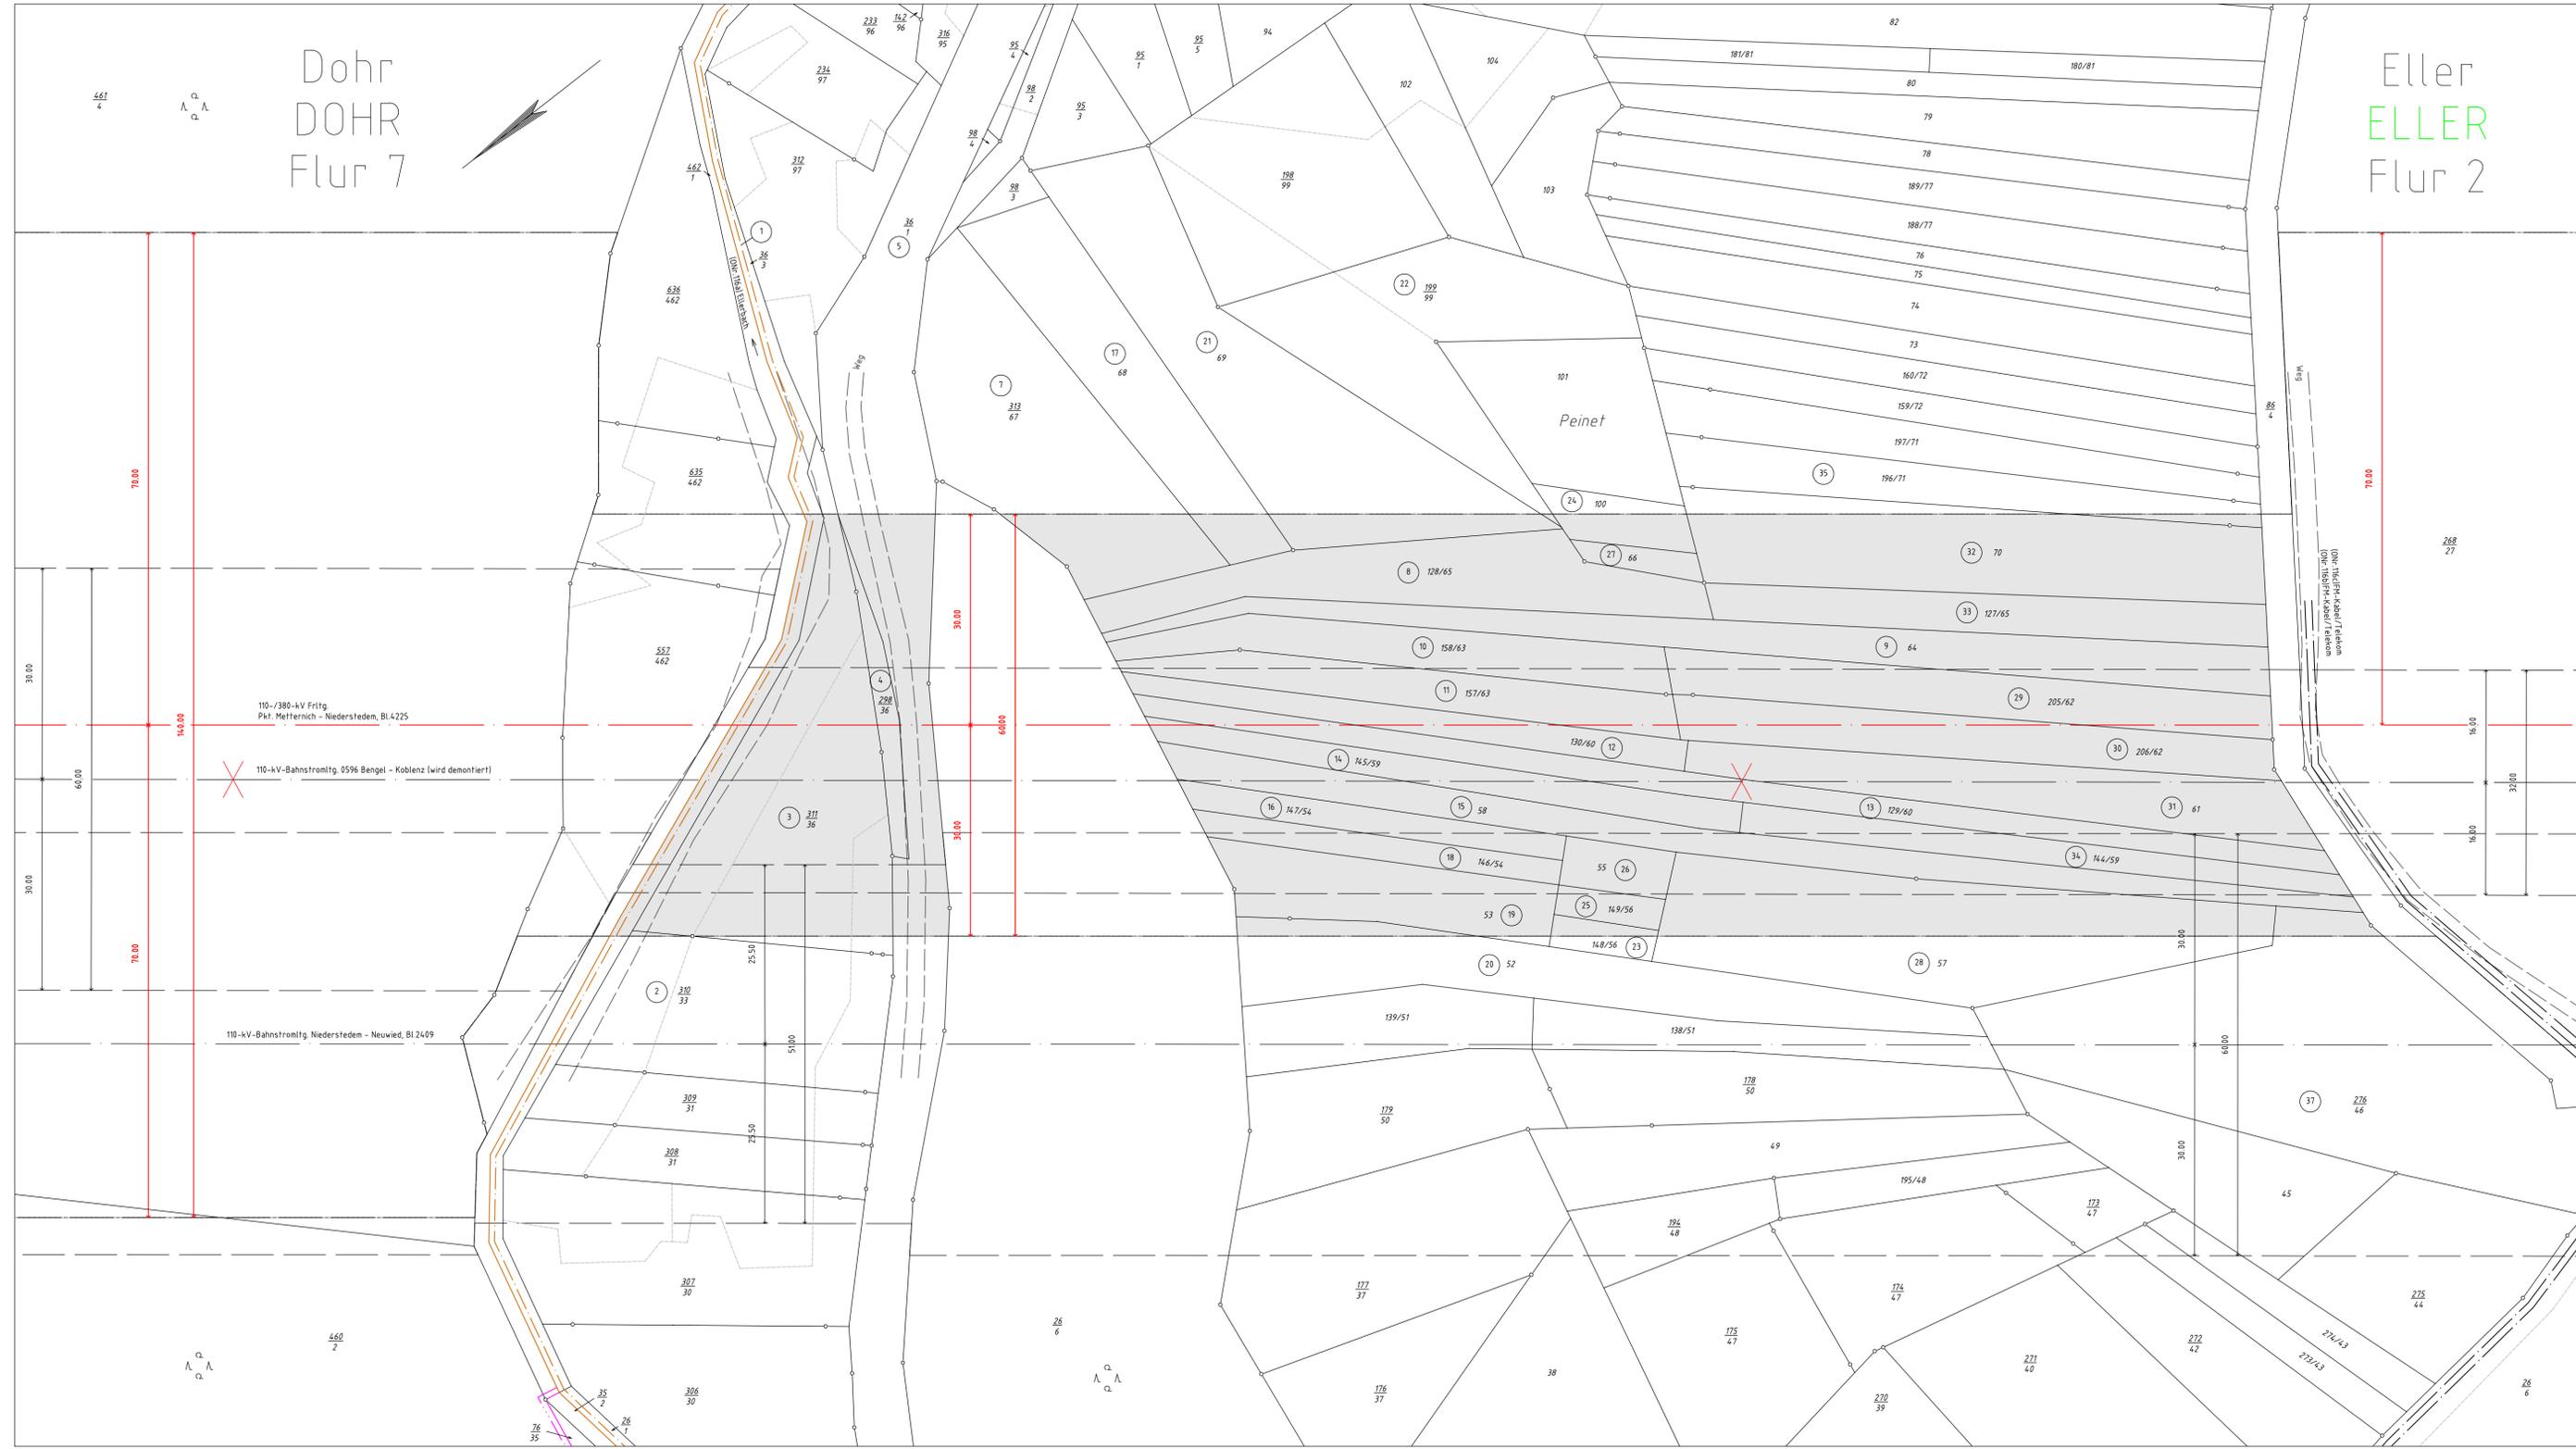

Legende

- Staatsgrenze
- Landesgrenze
- Reg.-Bez. Grenze
- Kreisgrenze
- Gemeindegrenze
- Gemarkungsgrenze
- Flurgrenze
- Tragmast (vorhanden) mit Leitungssache
- Abspannmast (vorhanden) mit Leitungssache
- Tragmast (geplant) mit Leitungssache
- Abspannmast (geplant) mit Leitungssache
- Abzubauender Mast mit abzubauender Leitung
- Lfd. Nr. der von der Planung betroffenen Flurstücke (siehe Registerblatt Sp. 2)
- Lfd. Nr. der von der Zuwegung betroffenen Flurstücke (siehe Registerblatt Sp. 2)
- Lfd. Nr. der von der Zuwegung zu temporären Arbeitsflächen betroffenen Flurstücke (siehe Registerblatt Sp. 2)
- Lfd. Nr. der von temporären Arbeitsflächen betroffenen Flurstücke (siehe Registerblatt Sp. 2)
- Objektnummer lt. Kreuzungsverzeichnis
- Schutzstreifenrand
- Schutzstreifenfläche für die geplante Freileitung
- temporäre Arbeitsfläche innerhalb des Schutzstreifens (nachrichtliche Darstellung)
- temporäre Arbeitsfläche außerhalb des Schutzstreifens auf Flurstücken mit Leitungsrecht
- temporäre Arbeitsfläche außerhalb des Schutzstreifens auf Flurstücken ohne Leitungsrecht
- Zuwegung
- Zuwegung auf Basis Leitungsrecht (nachrichtliche Darstellung)
- Zuwegung auf Basis Leitungsrecht zu Demontagemasten (nachrichtliche Darstellung)

Anlage 7.1.15	
Auslegungsvermerk der Gemeinde (Öffentlichkeitsbeteiligung § 43b EnWG)	
Der Plan hat ausgelegen in der Zeit	vom 20 bis 20
in der Gemeinde	
Gemeinde	(Siegel)
Planfeststellungsvermerk der Planfeststellungsbehörde	
Nach § 43b EnWG i.V.m. § 74 VwVfG planfestgestellt durch Beschluss	vom 20 bis 20
Planfeststellungsbehörde	(Siegel)
Auslegungsvermerk der Gemeinde (Planfeststellungsbeschluss und festgestellter Plan (§ 43b EnWG i.V.m. § 74 VwVfG))	
Der Planfeststellungsbeschluss und Ausfertigung des festgestellten Planes haben ausgelegen in der Zeit	vom 20 bis 20
in der Gemeinde	
Gemeinde	(Siegel)

Blatt 17.2A

110-/380-kV-Höchstspannungsfreileitung Pkt. Metternich - Niederstedem Bl. 4225

Abschnitt: Pkt. Faid - Pkt. Dohr
Abschnitt: Pkt. Dohr - Pkt. Bengel

Lageplan 1:500 von Mast Nr. 116 bis Mast Nr. 117

GEMARKUNG	: ELLER
Gemeinde	: Ediger-Eller
Verbandsgemeinde	: Cochem
Kreis	: Cochem-Zell
SGD	: Nord
Land	: Rheinland-Pfalz
Katasteramt	: Ostfild-Hunrück
Grundbuchamt	: Cochem

Ausgabe:	01.03.2019	12:00:00
Erstellt:	01.02.2016	14:50:10
Inhalt:	Planung	

Technikzentrum, Büro Walsrode