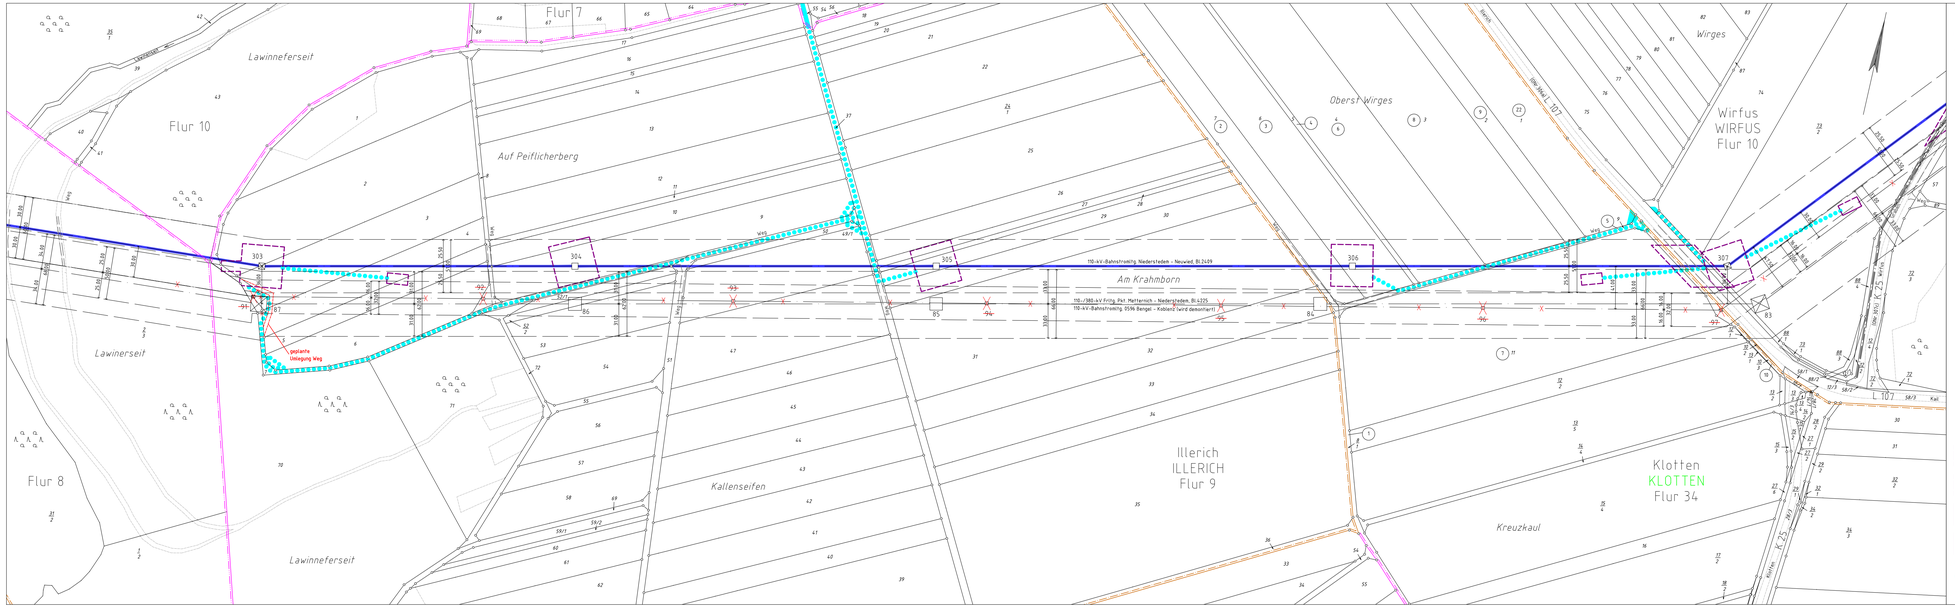


## Legende

- Staatsgrenze
- Landesgrenze
- Reg.-Bez. Grenze
- Kreisgrenze
- Gemeindegrenze
- Gemarkungsgrenze
- Flurgrenze
- Tragmast (vorhanden) mit Leitungsachse
- Abspannmast (vorhanden) mit Leitungsachse
- Tragmast (geplant) mit Leitungsachse
- Abspannmast (geplant) mit Leitungsachse
- Abzubauender Mast mit abzubauender Leitung
- 1 — Lfd. Nr. der von der Planung betroffenen Flurstücke (siehe Registerblatt Sp. 2)
- 20 — Lfd. Nr. der von der Zuwegung betroffenen Flurstücke (siehe Registerblatt Sp. 2)
- 211 — Lfd. Nr. der von der Zuwegung zu temporären Arbeitsflächen betroffenen Flurstücke (siehe Registerblatt Sp. 2)
- 11 — Lfd. Nr. der von temporären Arbeitsflächen betroffenen Flurstücke (siehe Registerblatt Sp. 2)
- (ONr.1a) — Objektnummer lt. Kreuzungsverzeichnis
- Schutzstreifenrand
- notwendige Schutzstreifenfläche für den Freileitungsneubau
- notwendige Schutzstreifenfläche für die geplante Umbeseilung und Spannungsreduktion
- temporäre Arbeitsfläche innerhalb des Schutzstreifens (nachrichtliche Darstellung)
- temporäre Arbeitsfläche innerhalb des Schutzstreifens auf Flurstücken mit Leitungsrecht (nachrichtliche Darstellung)
- temporäre Arbeitsfläche außerhalb des Schutzstreifens (nachrichtliche Darstellung)
- temporäre Arbeitsfläche außerhalb des Schutzstreifens auf Flurstücken mit Leitungsrecht
- Zuwegung
- Zuwegung auf Basis Leitungsrecht (nachrichtliche Darstellung)
- umzulegender Weg
- geplante Umlegung Weg

Anlage 7.4.13

**Auslegungsvermerk der Gemeinde**
(Öffentlichkeitsbeteiligung § 43b EnWG)

Der Plan hat ausgelegen in der Zeit vom ..... 20 .... bis ..... 20 ....

in der Gemeinde .....

Gemeinde

Siegel

**Planfeststellungsvermerk der Planfeststellungsbehörde**

Nach § 43b EnWG i.V.m. § 74 VwVfG planfestgestellt durch Beschluss vom ..... 20 ....

Planfeststellungsbehörde

Siegel

**Auslegungsvermerk der Gemeinde**
(Planfeststellungsbeschluss und festgestellter Plan ( § 43b EnWG i.V.m. § 74 VwVfG))

Der Planfeststellungsbeschluss und Ausfertigung des festgestellten Planes haben ausgelegen in der Zeit vom ..... 20 .... bis ..... 20 ....

in der Gemeinde .....

Gemeinde

Siegel

Blatt 17.2

110-kV-Bahnstromleitung

# Niederstedem - Neuwied
# Bl. 2409

Abschnitt: Pkt. Faid - Pkt. Brohl

## Lageplan

1:2000

von Mast Nr. 303 bis Mast Nr. 307

| | | |
|---|---|---|
| GEMARKUNG | ILLERICH | KLOTTEN |
| Gemeinde | Illerich | Klotten |
| Verbandsgemeinde | Kaisersesch | Cochem |
| Kreis | Cochem-Zell | Cochem-Zell |
| SGD | Nord | Nord |
| Land | Rheinland-Pfalz | Rheinland-Pfalz |
| Katasteramt | Ostelfel-Hunsrück | Ostelfel-Hunsrück |
| Grundbuchamt | Cochem | Cochem |

| | | |
|---|---|---|
| Ausgabe: | 01.03.2019 | 12:00:00 |
| Erstellt: | 01.02.2016 | 14:50:10 |
| Inhalt: | Planung | |

OMEXOM
Technikzentrum, Büro Walsrode

DB Energie