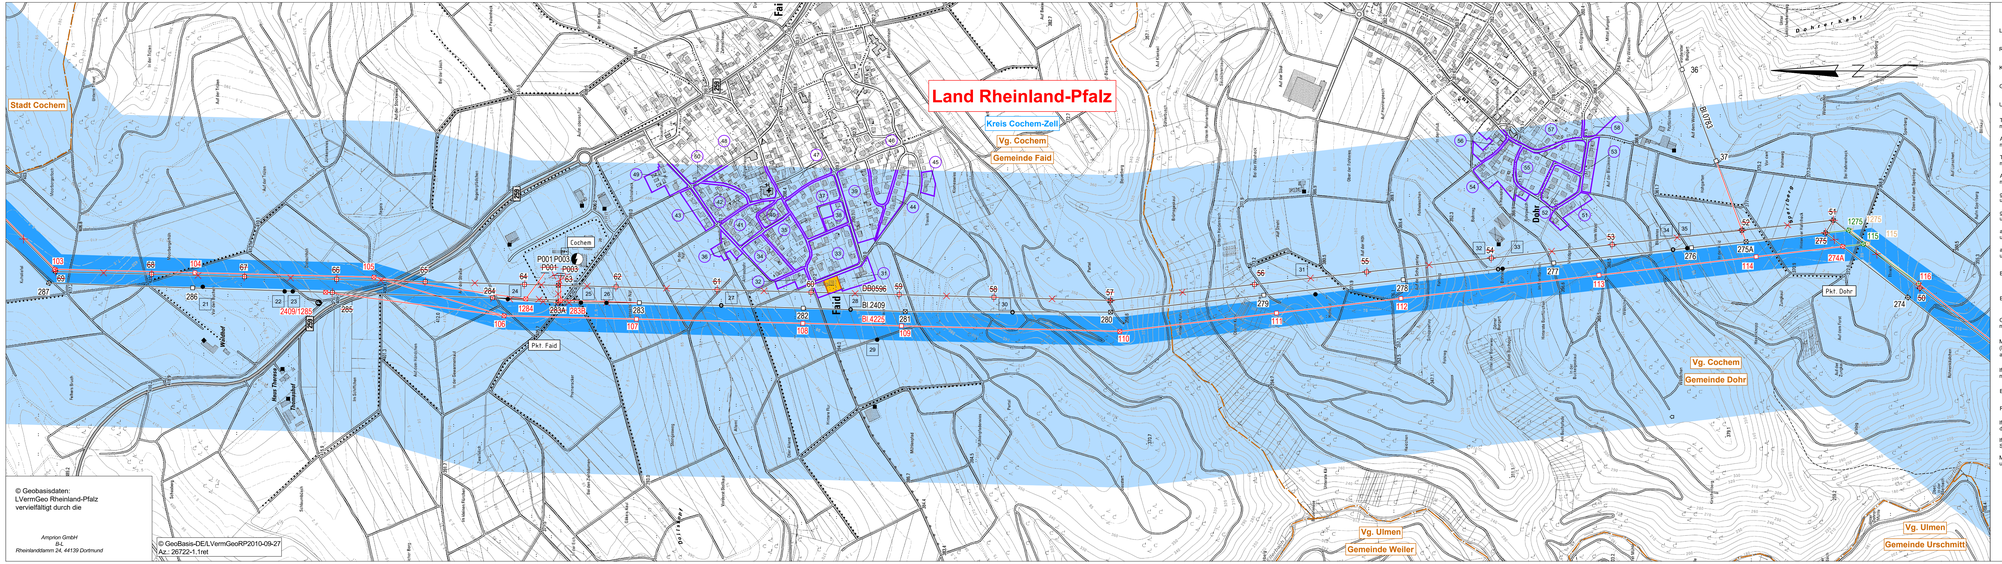

© Geobasisdaten:
LVermGeo Rheinland-Pfalz
vervielfältigt durch die

Amprion GmbH
B-L
Rheinlanddamm 24, 44139 Dortmund

© GeoBasis-DE/LVermGeoRP2010-09-27
Az.: 26722-1,1net

Legende

- Landesgrenze
- Reg.-Bez. Grenze
- Kreisgrenze
- Gemeindegrenze
- Umspannanlage
- Tragmast (vorhanden) mit Leitungsachse
- Abspannmast (vorhanden) mit Leitungsachse
- Tragmast (geplant) mit Leitungsachse
- Abspannmast (geplant) mit Leitungsachse
- gepl. Tragmast a. Altstandort und gepl. Leitung in vorh. Achse
- gepl. Abspannmast a. Altstandort und gepl. Leitung in vorh. Achse
- abzubauender Tragmast und abzubauende Leitung
- abzubauender Abspannmast und abzubauende Leitung
- Bewertungsbereich
- Einwirkungsbereich
- Geschlossene Siedlungsstruktur mit Mindestmeinungsorten
- Maßgebender Immissionsort (Nachweis für Niederfrequenzanlagen gem. 26. BImSchV)
- lfd. Nummer des individuellen maßgeblichen Mindestmeinungsorts
- Bezugspunkt
- Repräsentativer Bezugspunkt
- lfd. Nummer des Bezugspunktes und des repräsentativen Bezugspunktes
- lfd. Nummer der geschlossenen Siedlungsstruktur mit Mindestmeinungsorten
- Maßgeblicher Minimeinungsort innerhalb und außerhalb des Bewertungsbereiches

Eintragungen in diesem Farbton
ehemaliger Planungsstand
Eintragungen in diesem Farbton
1. Planänderung

Anlage 10.8

Auslegungsvermerk der Gemeinde
(Öffentlichkeitsbeteiligung § 43b EnWG)

1. Planänderung

Der Plan hat ausgelegen in der Zeit vom ..... 20 .....
bis ..... 20 .....

in der Gemeinde .....

Gemeinde

Siegel

Planfeststellungsvermerk der Planfeststellungsbehörde

Nach § 43b EnWG i.V.m. § 74 VwVfG planfestgestellt durch Beschluss vom ..... 20 .....

Planfeststellungsbehörde

Siegel

Auslegungsvermerk der Gemeinde
(Planfeststellungsbeschluss und festgestellter Plan (§ 43b EnWG i.V.m. § 74 VwVfG))

Der Planfeststellungsbeschluss und Ausfertigung des festgestellten Planes haben ausgelegen in der Zeit vom ..... 20 .....
bis ..... 20 .....

in der Gemeinde .....

Gemeinde

Siegel

Blatt 6 DT

110-/380-kV-Höchstspannungsfreileitung

Pkt. Metternich - Niederstedem
Bl. 4225

Abschnitt: Pkt. Pillig - Wengerohr

von Mast Nr. 103 bis Mast Nr. 116

EMF Übersichtsplan

1:5000

verwendete TK 5: 25785552; 25785554; 25785556; 25785558; 25805552; 25805554;25805556; 25805558

Ausgabe:	18.01.2021	12:00:00
Erstellt:	11.06.2020	14:50:10
Inhalt:	Planung	

OMEXOM
Technikzentrum, Büro Walsrode

amprion
Amprion GmbH
Asset Management
EJP-Leitungsgenehmigungen und Naturschutz