


M = 1:1000/100  
 NN 90.00  
 ▼

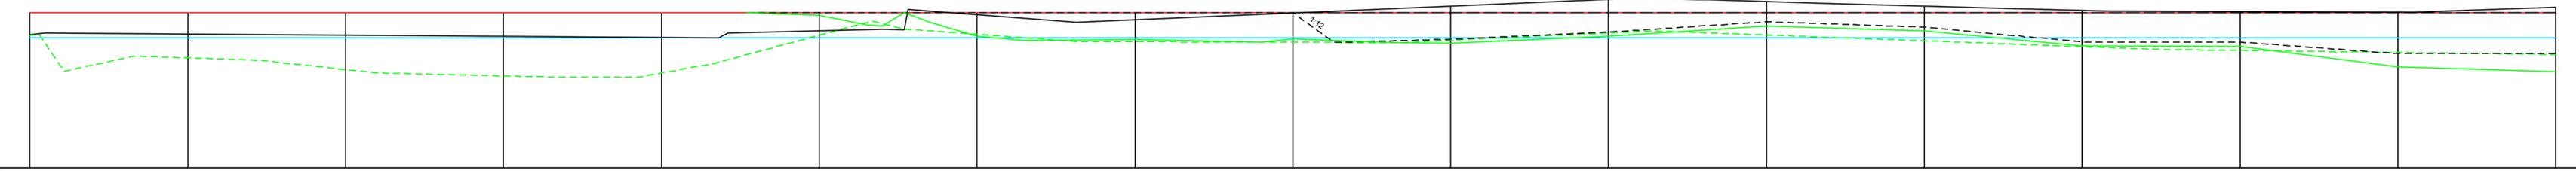

Soll	94.90	94.90	94.90	94.90	94.90	94.90	94.90	94.90	94.90	94.90	94.90	94.90	94.90	94.90	94.90	94.90	94.90	94.90	94.90
BHW	94.10	94.10	94.10	94.10	94.10	94.10	94.10	94.10	94.10	94.10	94.10	94.10	94.10	94.10	94.10	94.10	94.10	94.10	94.10
Krone Bestand (Achse)	94.21	94.21	94.18	94.14	94.11	94.32	94.83	94.68	94.89	95.10	95.31	95.24	95.10	94.96	94.92	94.91	94.91	94.91	94.91
Deichfuß landseitig Bestand	94.17	93.47	93.10	92.90	92.99	94.18	94.21	93.98	93.96	94.02	94.25	94.19	94.01	93.82	93.70	93.64	93.58	93.58	93.58
Deichkrone Planung									94.90	94.90	94.90	94.90	94.90	94.90	94.90	94.90	94.90	94.90	94.90
Bermenweg OK Planung						94.90	94.90	94.90	94.90	94.06	94.28	94.61	94.44	93.97	93.96	93.60	93.60	93.60	93.60
Deichfuß landseitig Planung						94.81	94.15	94.04	94.07	93.93	94.15	94.48	94.31	93.84	93.84	93.19	93.03	93.03	93.03
Station	0.00	50.00	100.00	150.00	200.00	250.00	300.00	350.00	400.00	450.00	500.00	550.00	600.00	650.00	700.00	750.00	800.00	800.00	800.00
	0+000	0+100	0+200	0+300	0+400	0+500	0+600	0+700	0+800	0+800	0+800	0+800	0+800	0+800	0+800	0+800	0+800	0+800	0+800

GEÄNDERT			
GEÄNDERT			
GEÄNDERT			
<b>PLANFESTSTELLUNG</b>			
ipr Consult <small>INGENIEURGESELLSCHAFT BERATUNG PLANUNG BAULEITUNG ERHALTUNG WIESENSTR.58 67433 NEUSTADT          PAPPON+RIEDEL mbH WASSER ABWASSER ABFALL VERKEHR Tel 06321/870601 Fax 31081</small>			
GEWÄSSERZWECKVERBAND REHBACH – SPEYERBACH WASSERBAU – AUSBAU SANIERUNG DER NÖRDLICHEN REHBACHDEICHE		PROJEKT NR.: 3 5 5 2 4 PLAN NR.: 4 1 1 INDEX	AUFTRAGGEBER
<b>HÖHENLÄNGSSCHNITT</b> STATION 0+000 – 0+800			
STAND	13.01.2017	NEUSTADT	
BEARB./GEZ.	Loerke/Bundschuh	JANUAR 2017	
GEPRÜFT		MASSSTAB 1:100	
GESEHEN			
<small>ACAD2011 Datum: 13.1.17 Datei: 401-405_Laengsschnitte.dwg 118,9x29,7</small>			