


M = 1:1000/100
 NN 90.00

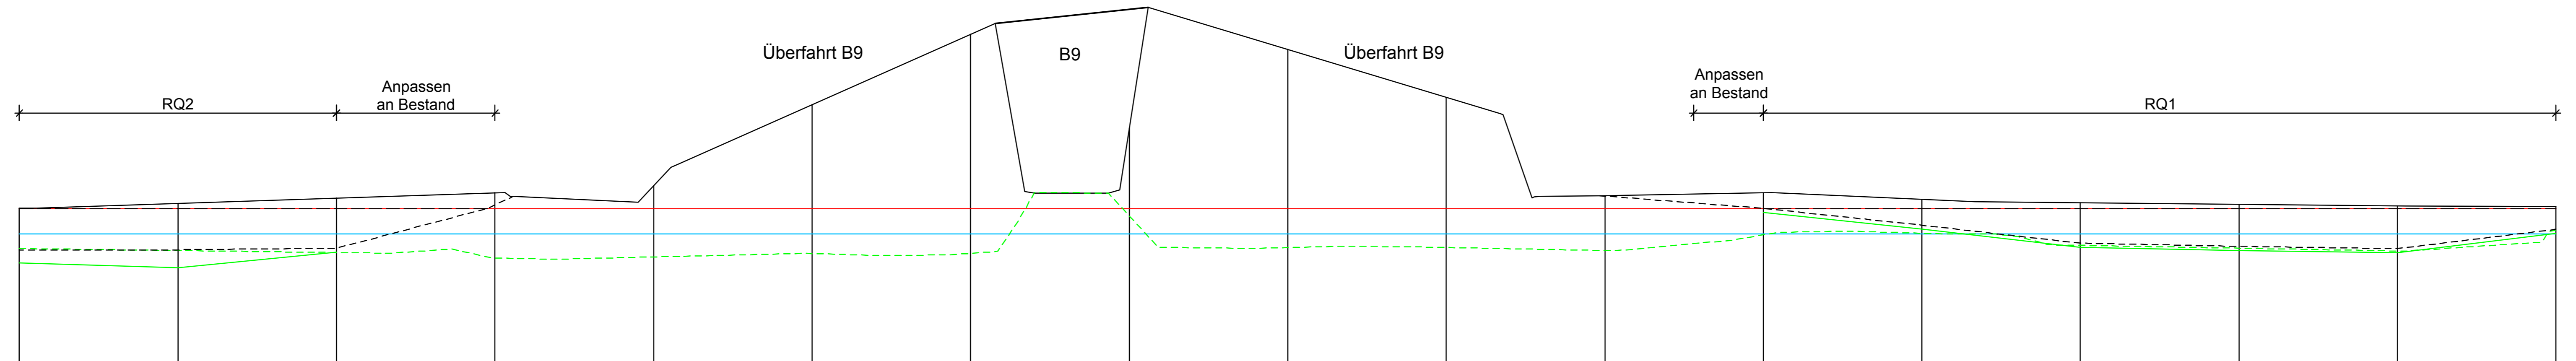

Soll	94.90	94.90	94.90	94.90	94.90	94.90	94.90	94.90	94.90	94.90	94.90	94.90	94.90	94.90	94.90	94.90	94.90	94.90	94.90					
BHW	94.10	94.10	94.10	94.10	94.10	94.10	94.10	94.10	94.10	94.10	94.10	94.10	94.10	94.10	94.10	94.10	94.10	94.10	94.10					
Krone Bestand (Achse)	94.91	95.06	95.23	95.39	95.62	98.17	100.40	97.43	99.92	98.41	95.31	95.39	95.19	95.08	95.03	94.98	94.96	94.96	94.96					
Deichfuß landseitig Bestand	93.64	93.58	93.51	93.34	93.37	93.48	93.49	94.68	93.67	93.67	93.57	94.07	94.12	93.74	93.65	93.56	94.22	94.22	94.22					
Deichkrone Planung	94.90	94.90	94.90								94.90	94.90	94.90	94.90	94.90	94.90	94.90	94.90	94.90					
Bermenweg OK Planung	93.60	93.60	93.65	95.01							95.29	94.91	94.37	93.61	93.71	93.63	94.24	94.24	94.24					
Deichfuß landseitig Planung	93.19	93.03	93.52									94.78	94.25	93.68	93.68	93.51	94.12	94.12	94.12					
Station	750.00	800.00	850.00	900.00	950.00	1000.00	1050.00	1100.00	1150.00	1200.00	1250.00	1300.00	1350.00	1400.00	1450.00	1500.00	1550.00	1550.00	1550.00					
	0+800			0+900			1+000			1+100			1+200			1+300			1+400			1+500		

GEÄNDERT			
GEÄNDERT			
GEÄNDERT			
PLANFESTSTELLUNG			
ipr Consult <small>INGENIEURGESELLSCHAFT BERATUNG PLANUNG BAULEITUNG ERHALTUNG WIESENSTR.58 67433 NEUSTADT PAPPON+RIEDEL mbH WASSER ABWASSER ABFALL VERKEHR Tel 06321/870601 Fax 31081</small>		 	
GEWÄSSERZWECKVERBAND REHBACH – SPEYERBACH WASSERBAU – AUSBAU SANIERUNG DER NÖRDLICHEN REHBACHDEICHE		PROJEKT NR.: 3 5 5 2 4 PLAN NR.: 4 2 1 INDEX	AUFTRAGGEBER
HÖHENLÄNGSSCHNITT STATION 0+750 – 1+550			
STAND	13.01.2017	NEUSTADT	
BEARB./GEZ.	Loerke/Bundschuh	JANUAR 2017	
GEPRÜFT		MASSSTAB 1:100	
GESEHEN			
ACAD2011	Datum: 13.1.17	Datei: 401-405_Laengsschnitte.dwg	118,9x29,7