
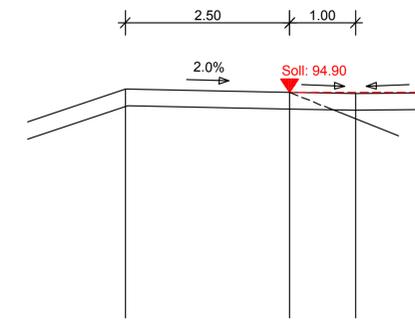



Regelquerschnitt 1:

Station 1+850, Bestand

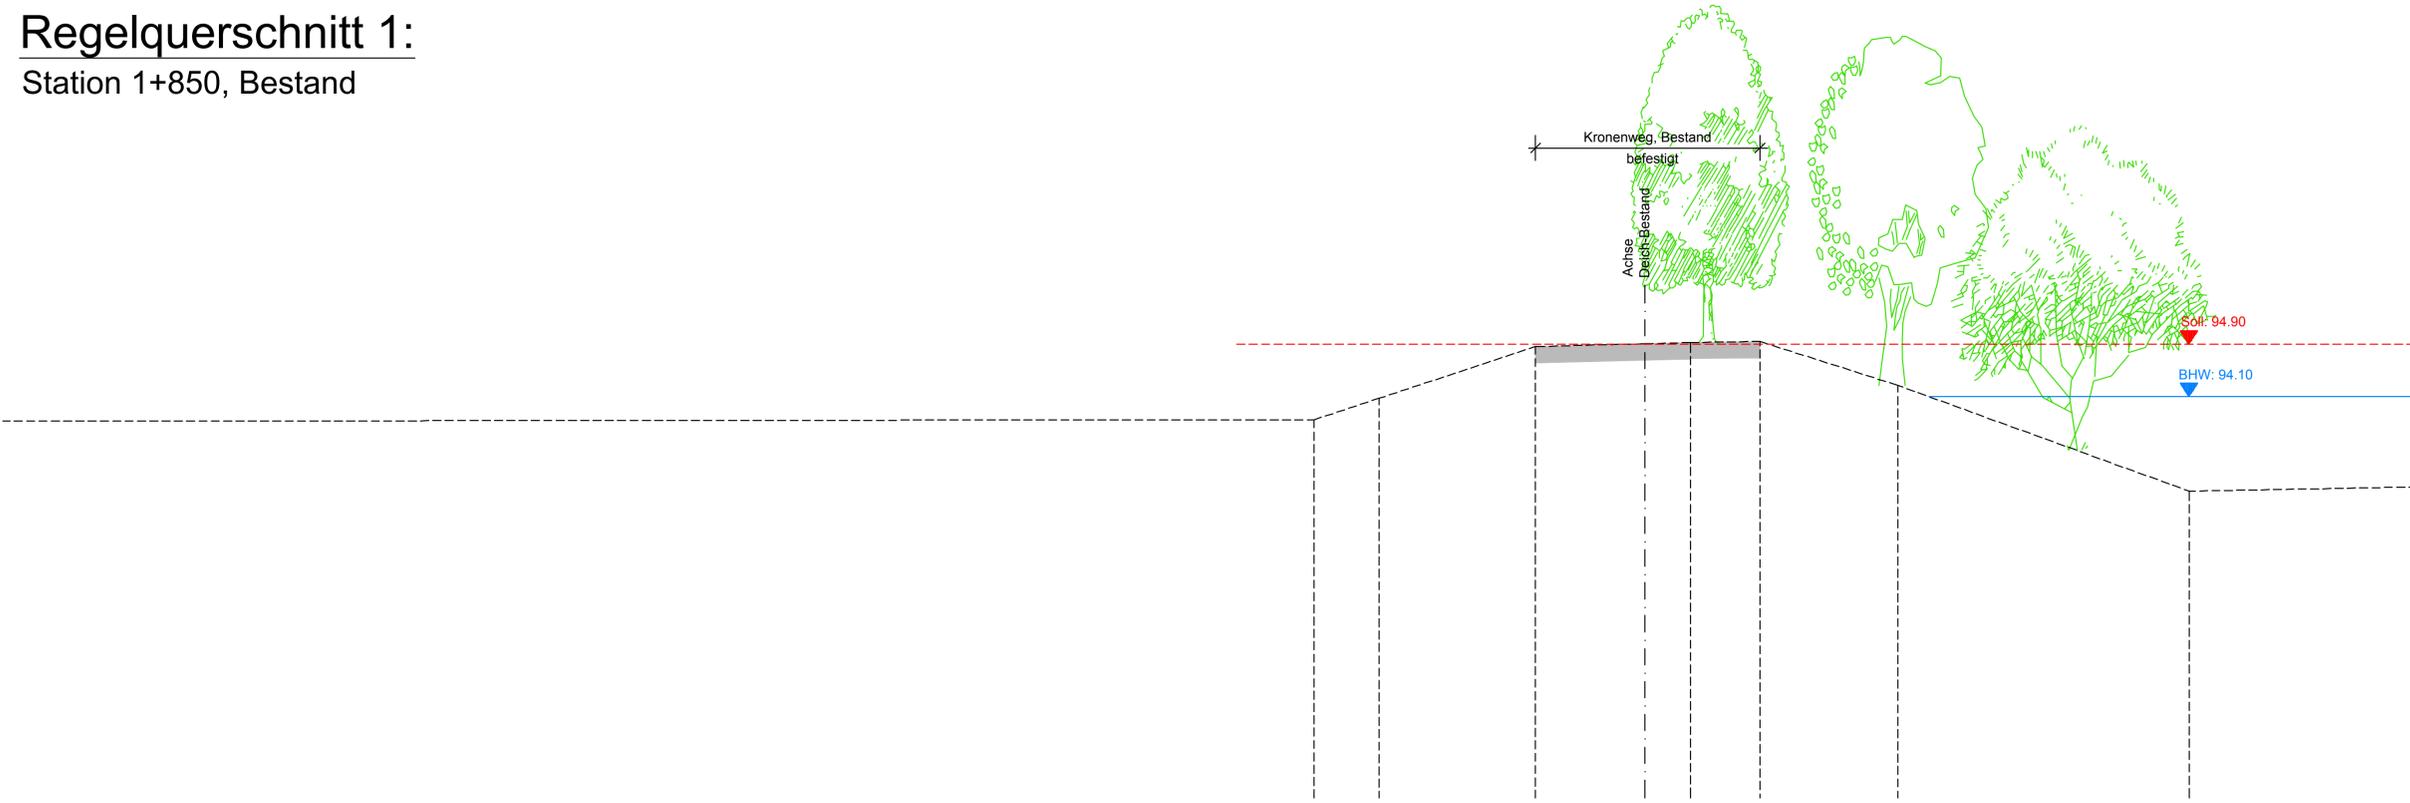

Regelquerschnitt 1:

Station 1+850, Planung

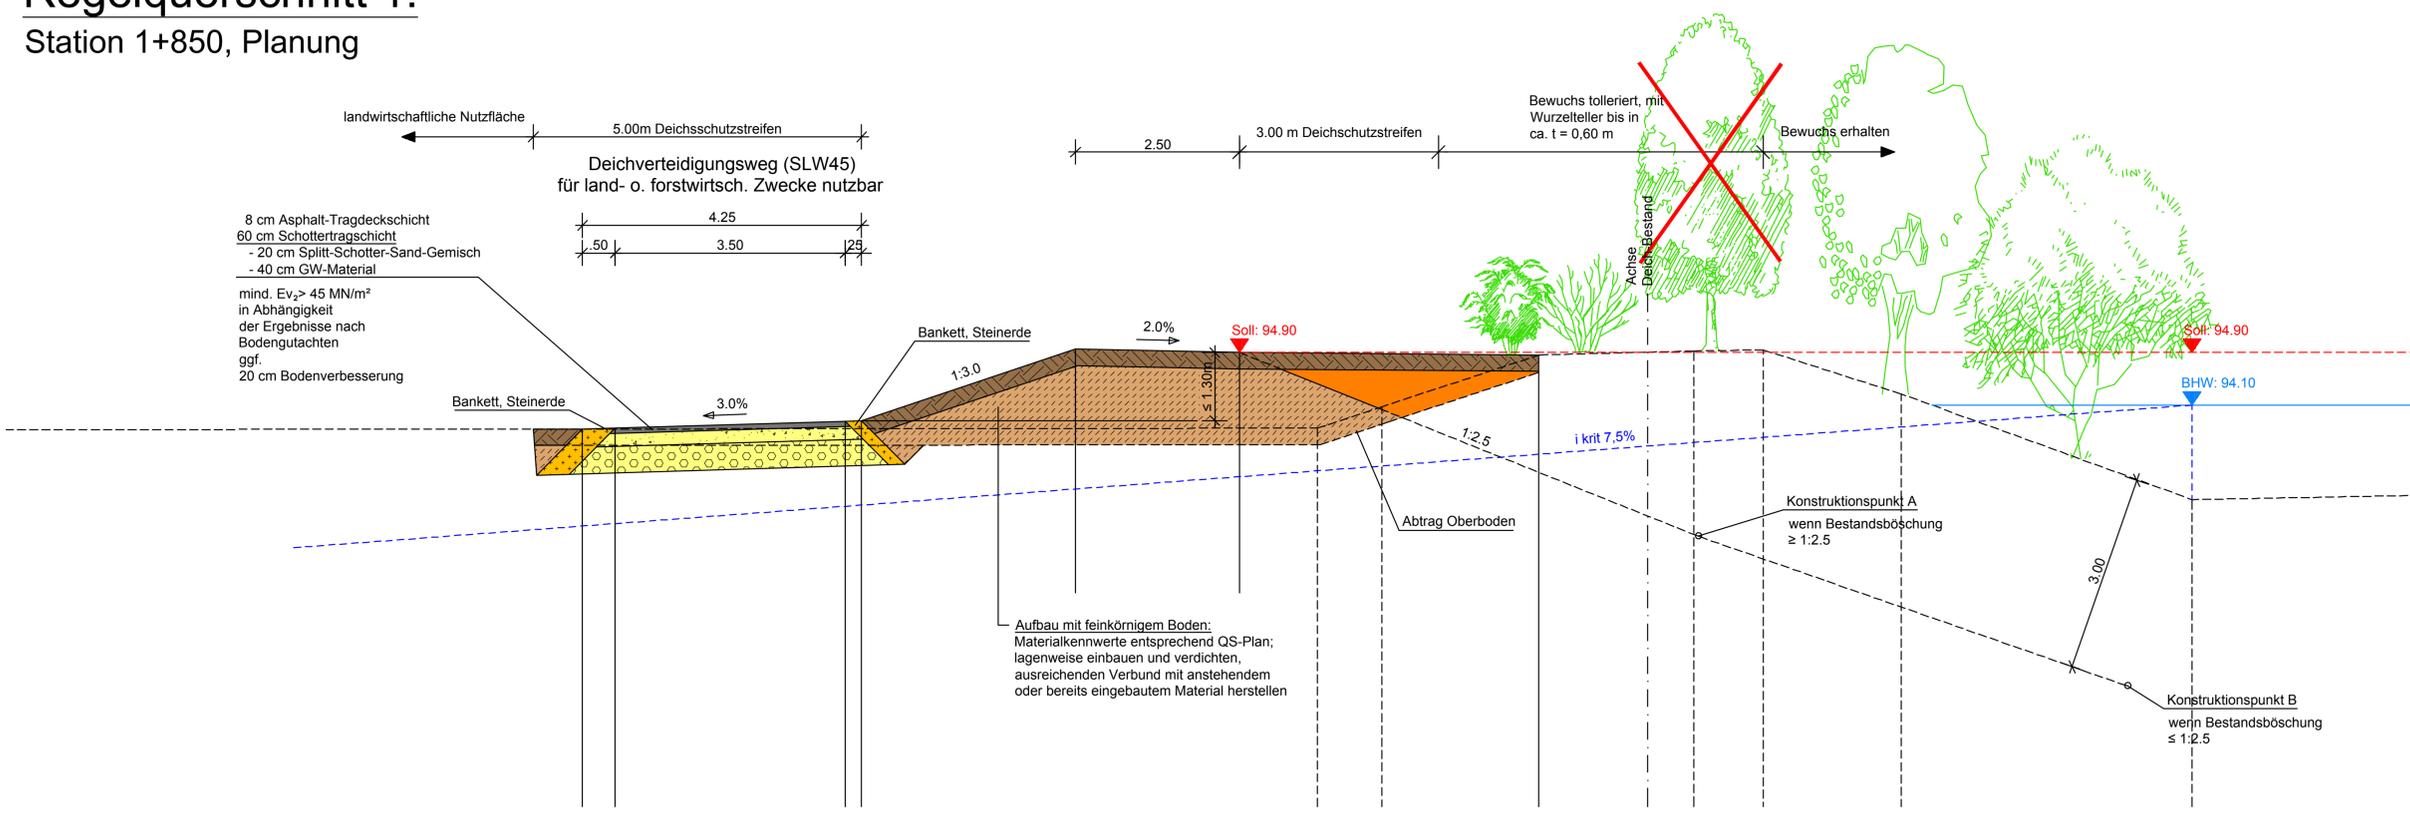

GEÄNDERT					
GEÄNDERT					
GEÄNDERT					
PLANFESTSTELLUNG					
ipr Consult INGENIEURGESELLSCHAFT BERATUNG PLANUNG BAULEITUNG ERHALTUNG WIESENSTR. 58 67433 NEUSTADT PAPPON+RIEDEL mbH WASSER ABWASSER ABFALL VERKEHR Tel 06321870601 Fax 31081			PROJEKT NR.: 3 5 5 2 4 PLAN NR.: 5 1.1		
GEWÄSSERZWECKVERBAND REHBACH – SPEYERBACH WASSERBAU – AUSBAU SANIERUNG DER NÖRDLICHEN REHBACHDEICHE			AUFTRAGGEBER		
REGELPROFIL 1 1+850					
STAND	13.01.2017	NEUSTADT			
BEARB. GEZ.	Loerke Bundschuh	13.01.2017			
GEPRÜFT		MASSSTAB			
GESEHEN		1:50			
ACAD2011	Datum: 13.1.17	Datei: 511-513_Regelprofile.dwg			