Regelquerschnitt 2:

Station 2+500, Bestand

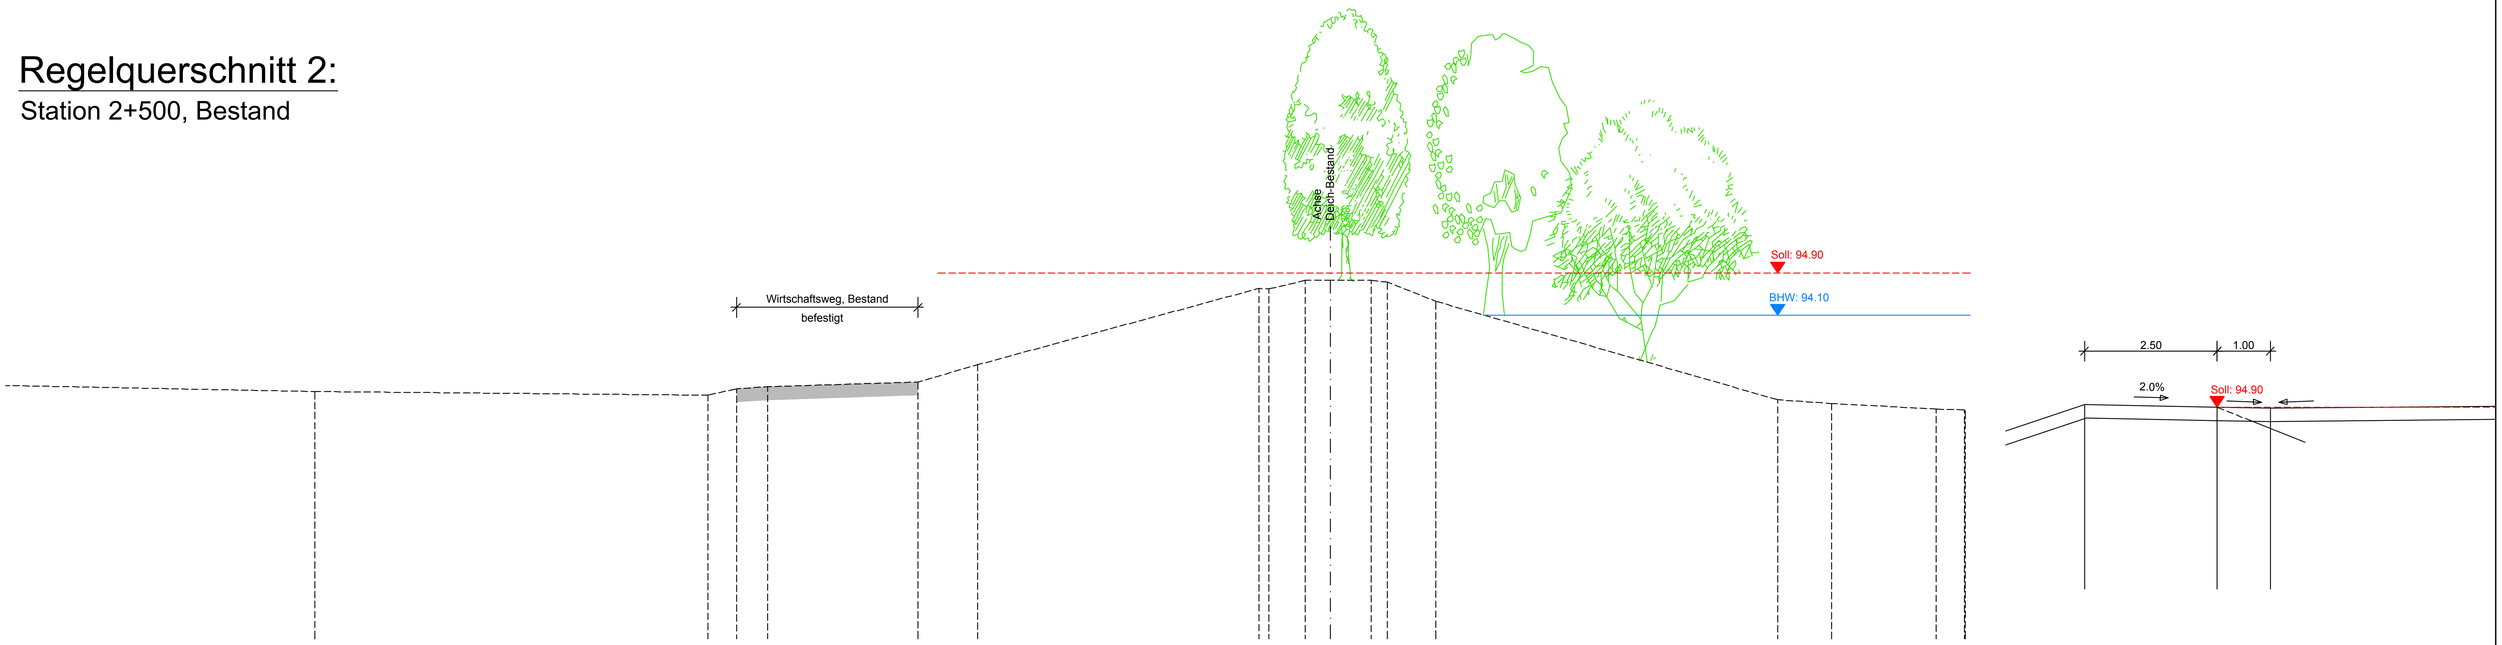

Regelquerschnitt 2:

Station 2+500, Planung

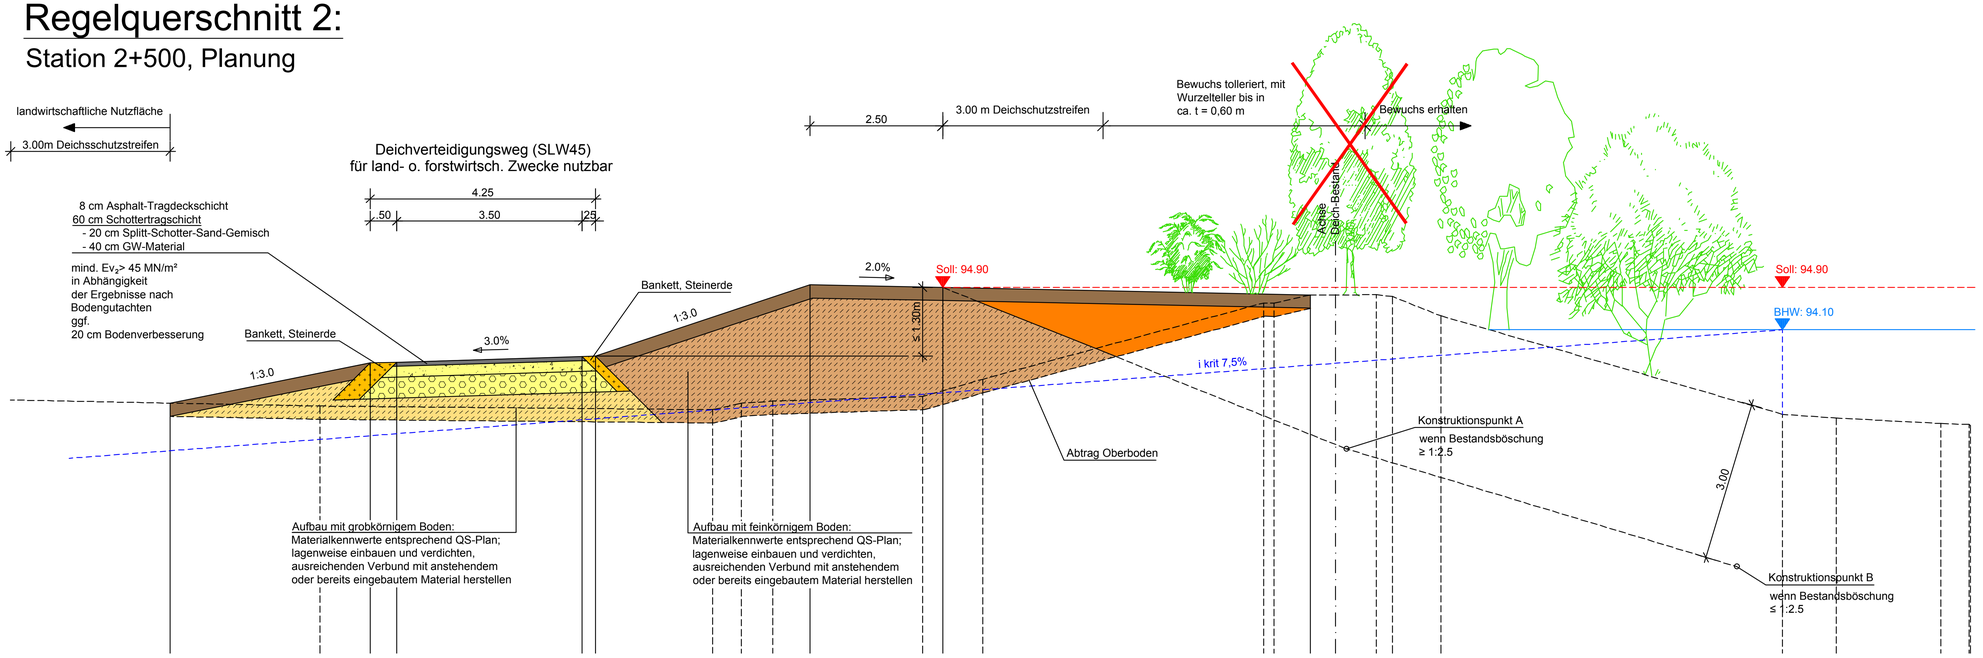

GEÄNDERT		
GEÄNDERT		
GEÄNDERT		

PLANFESTSTELLUNG

ipr Consult
INGENIEURGESELLSCHAFT BERATUNG PLANUNG BAULEITUNG ERHALTUNG WIESENSTR.58 67433 NEUSTADT
PAPPON+RIEDEL mbH WASSER ABWASSER ABFALL VERKEHR Tel 06321/870601 Fax 31081

GEWÄSSERZWECKVERBAND
REHBACH – SPEYERBACH

WASSERBAU – AUSBAU SANIERUNG
DER NÖRDLICHEN REHBACHDEICHE

PROJEKT NR.: 3 5 5 2 4

PLAN NR.: 5 1.2

1 INDEX

REGELPROFIL 2
2+500

AUFTRAGGEBER

STAND	13.01.2017		NEUSTADT
BEARB. GEZ.	Loerke	Bundschuh	13.01.2017
GEPRÜFT			MASSSTAB
GESEHEN			1:50