
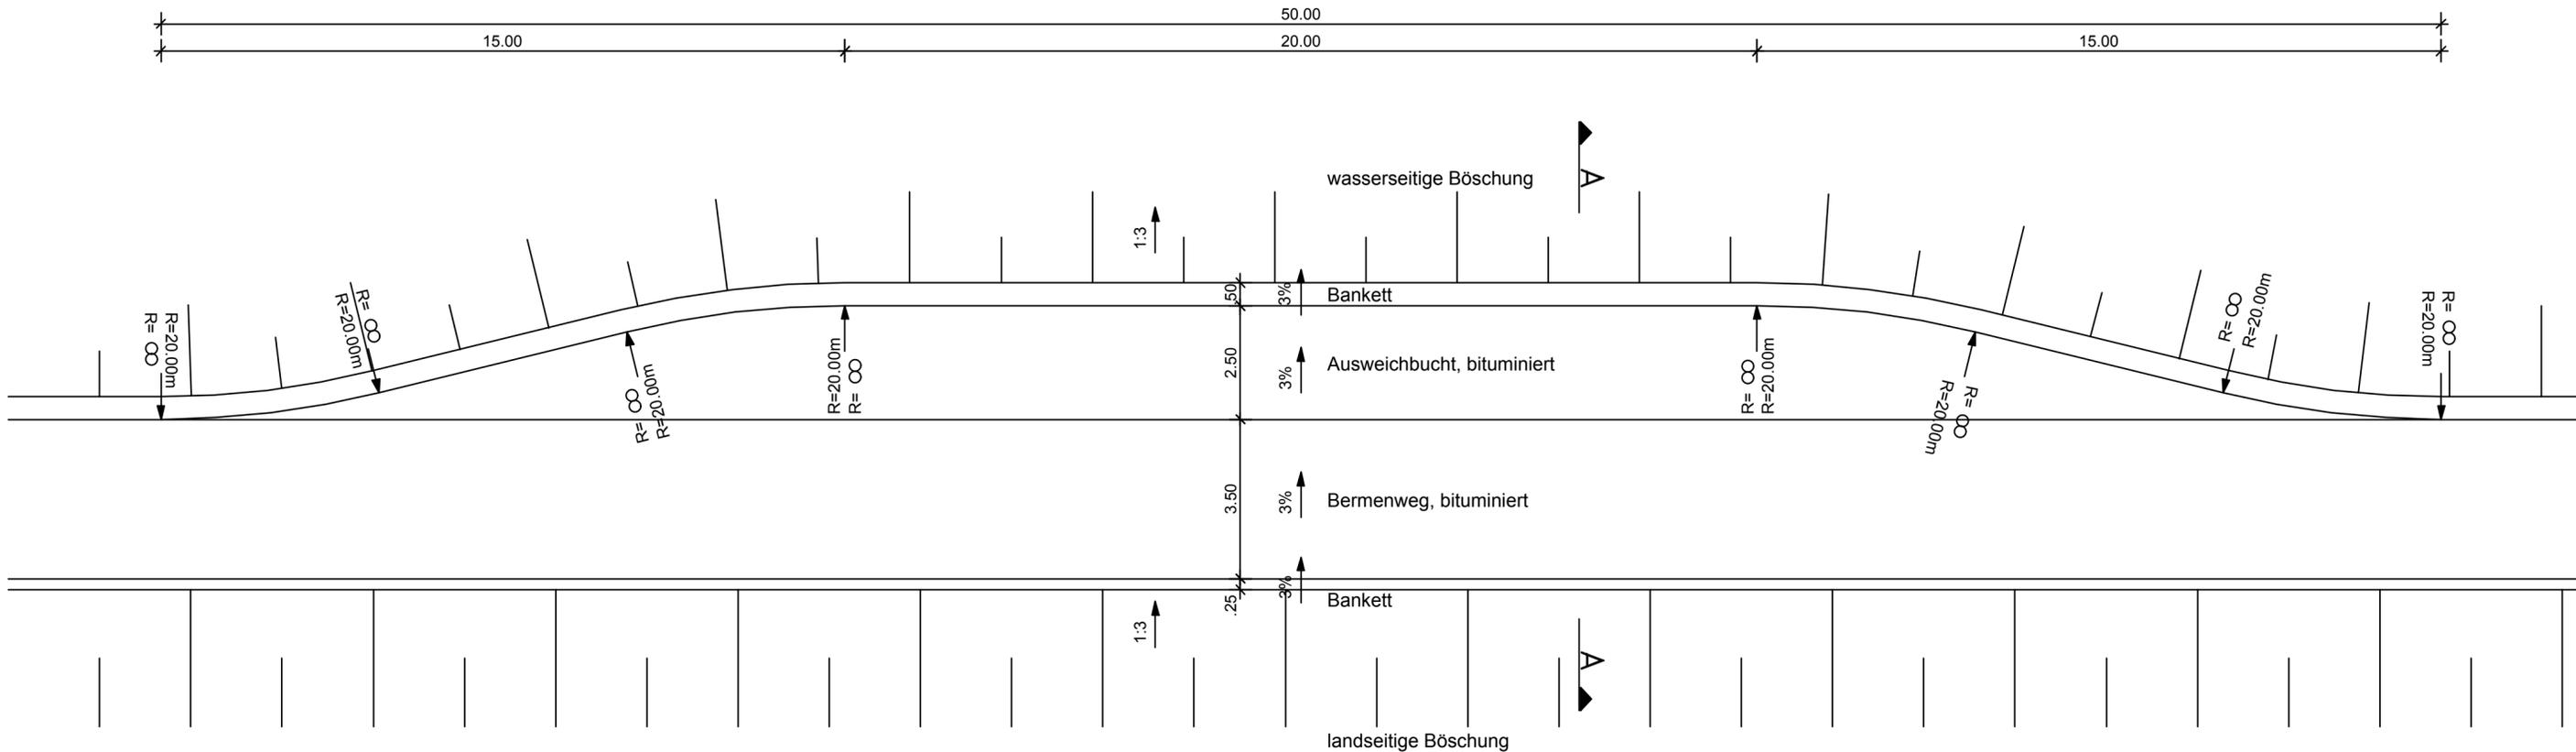


# Schnitt A - A

M. = 1 : 50

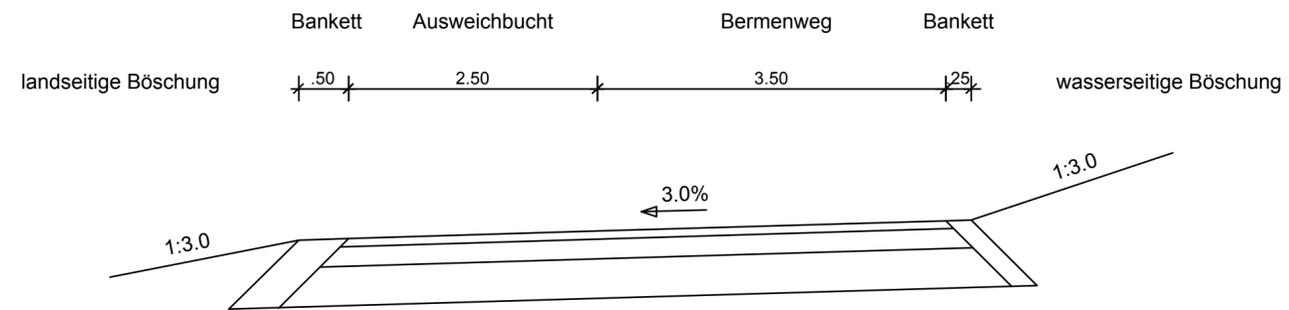

# Draufsicht

M. = 1 : 100

GEÄNDERT		
GEÄNDERT		
GEÄNDERT		

## PLANFESTSTELLUNG

ipr Consult



INGENIEURGESELLSCHAFT BERATUNG PLANUNG BAULEITUNG ERHALTUNG WIESENSTR.58 67433 NEUSTADT  
PAPPON+RIEDEL mbH WASSER ABWASSER ABFALL VERKEHR Tel 06321/870601 Fax 31081

GEWÄSSERZWECKVERBAND  
REHBACH – SPEYERBACH  
WASSERBAU – AUSBAU SANIERUNG  
DER NÖRDLICHEN REHBACHDEICHE

PROJEKT NR.:	3	5	5	2	4
PLAN NR.:	5		1.4		
	1	INDEX			

## REGELPROFIL 4 AUSWEICHBUCHT

AUFTRAGGEBER

STAND	13.01.2017	NEUSTADT
BEARB./GEZ.	Loerke Bundschuh	JANUAR 2017
GEPRÜFT		MASSSTAB
GESEHEN		1:100; 50