




M = 1:100
NN 88.00

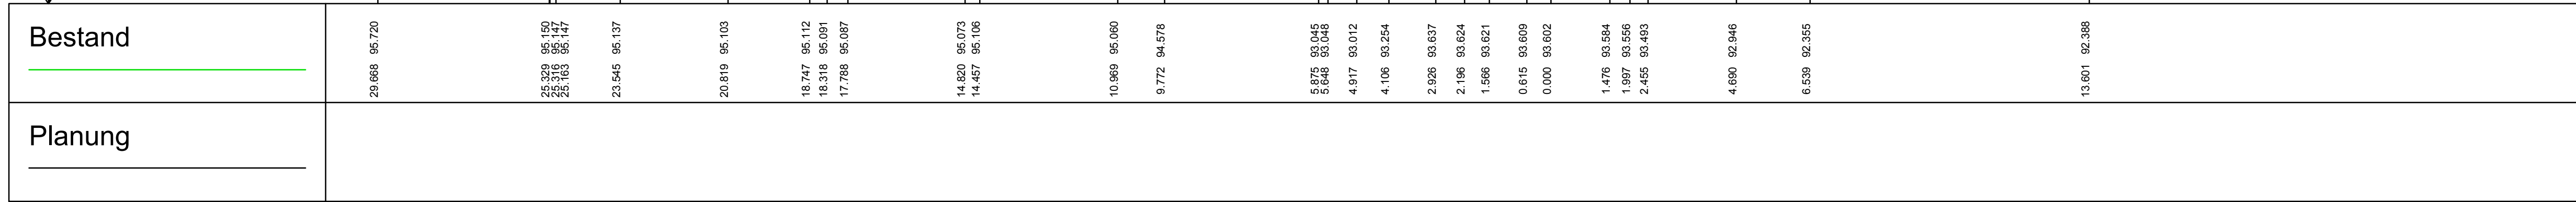


M = 1:100
NN 88.00

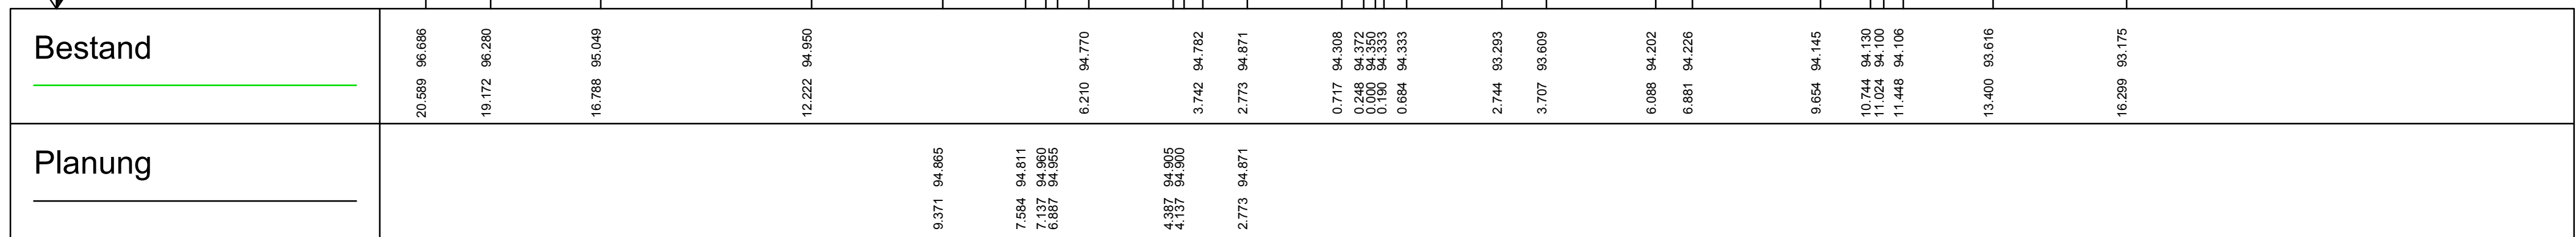

M = 1:100
NN 88.00

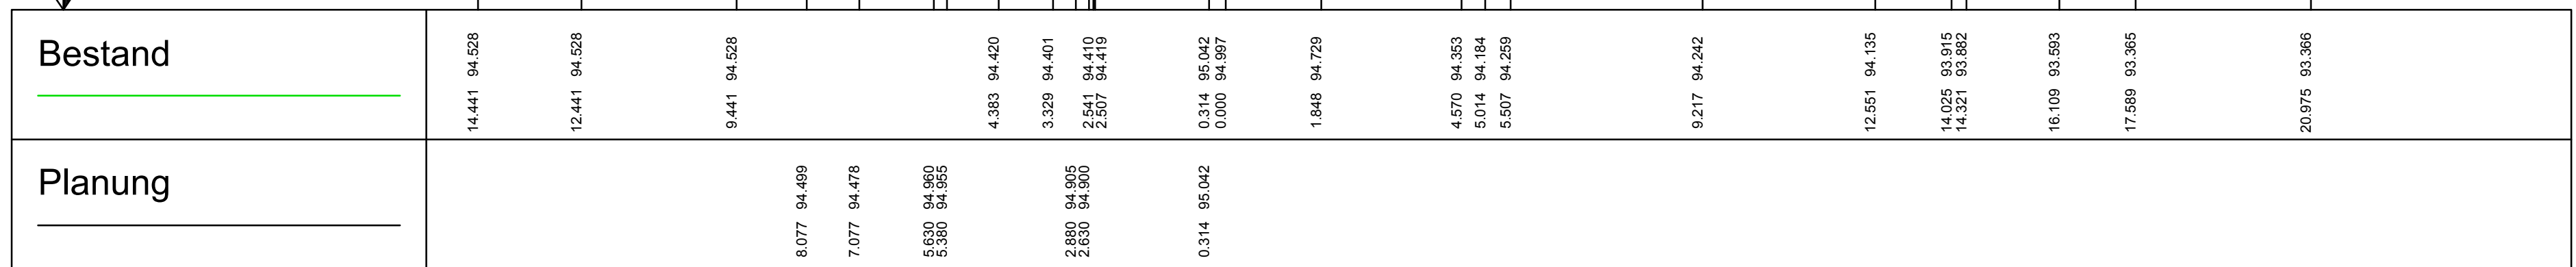

M = 1:100
NN 88.00

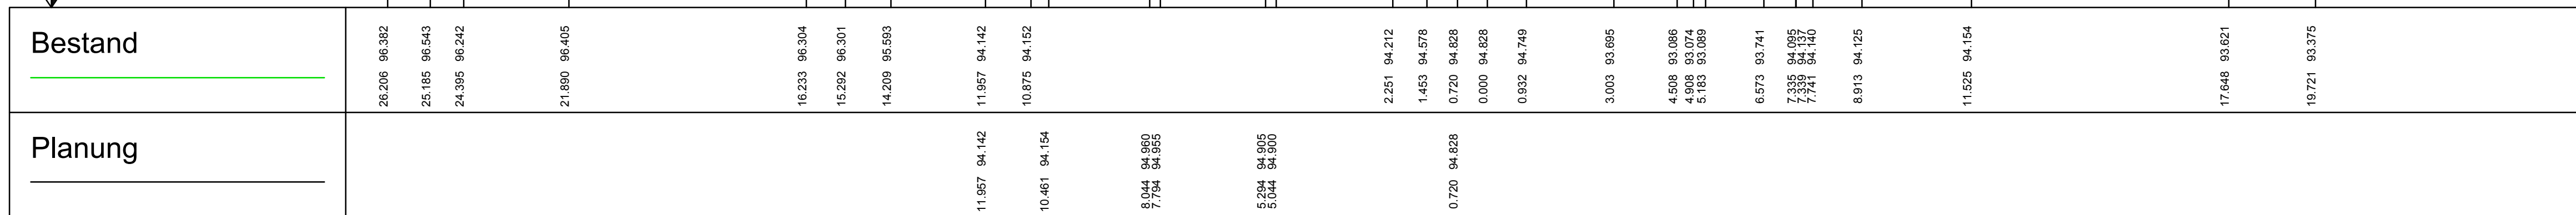

GEÄNDERT		
GEÄNDERT		
GEÄNDERT		
PLANFESTSTELLUNG		
i pr Consult INGENIEURGESELLSCHAFT BERATUNG PLANUNG BAULEITUNG ERHALTUNG WIESENSTR.58 67433 NEUSTADT PAPPON+RIEDEL mbH WASSER ABWASSER ABFALL VERKEHR Tel 06321670601 Fax 31081		
GEWÄSSERZWECKVERBAND REHBACH – SPEYERBACH WASSERBAU – AUSBAU SANIERUNG DER NÖRDLICHEN REHBACHDEICHE		PROJEKT NR.: 3 5 5 2 4 PLAN NR.: 5 2.2 INDEX 1
QUERPROFILE STATION 0+200 – 0+300		AUFTRAGGEBER
STAND	13.01.2017	NEUSTADT
BEARB./GEZ.	Loerke Bundschuh	JANUAR 2017
GEPRÜFT		MASSSTAB
GESEHEN		1:100
ACAD2011	Datum: 13.1.17	Datet: 521–5225_Querprofile.dwg