
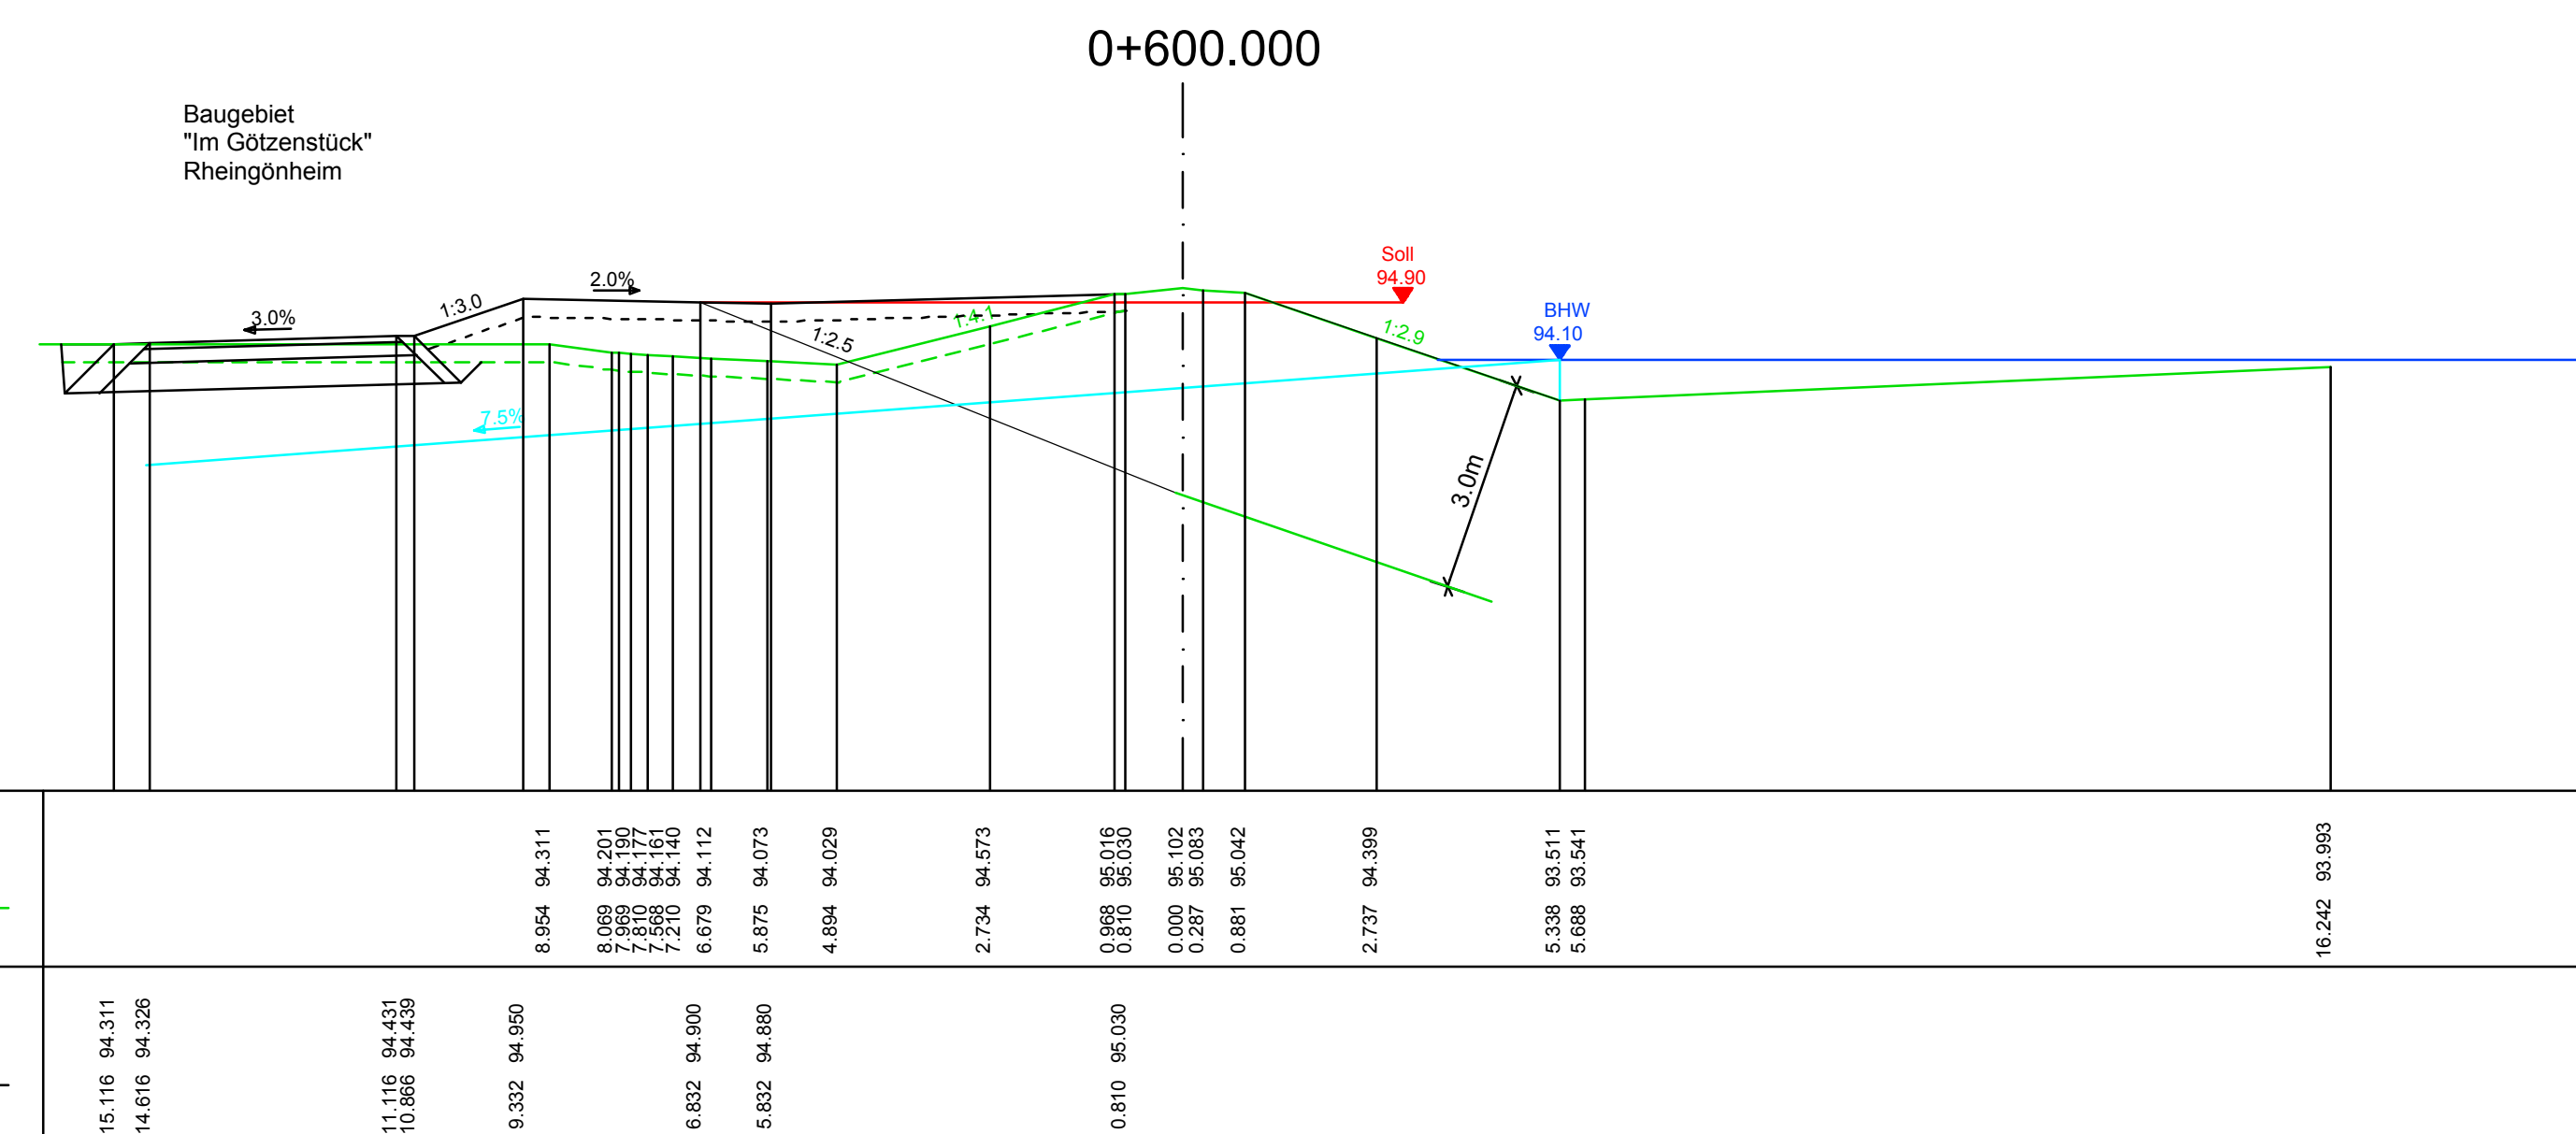
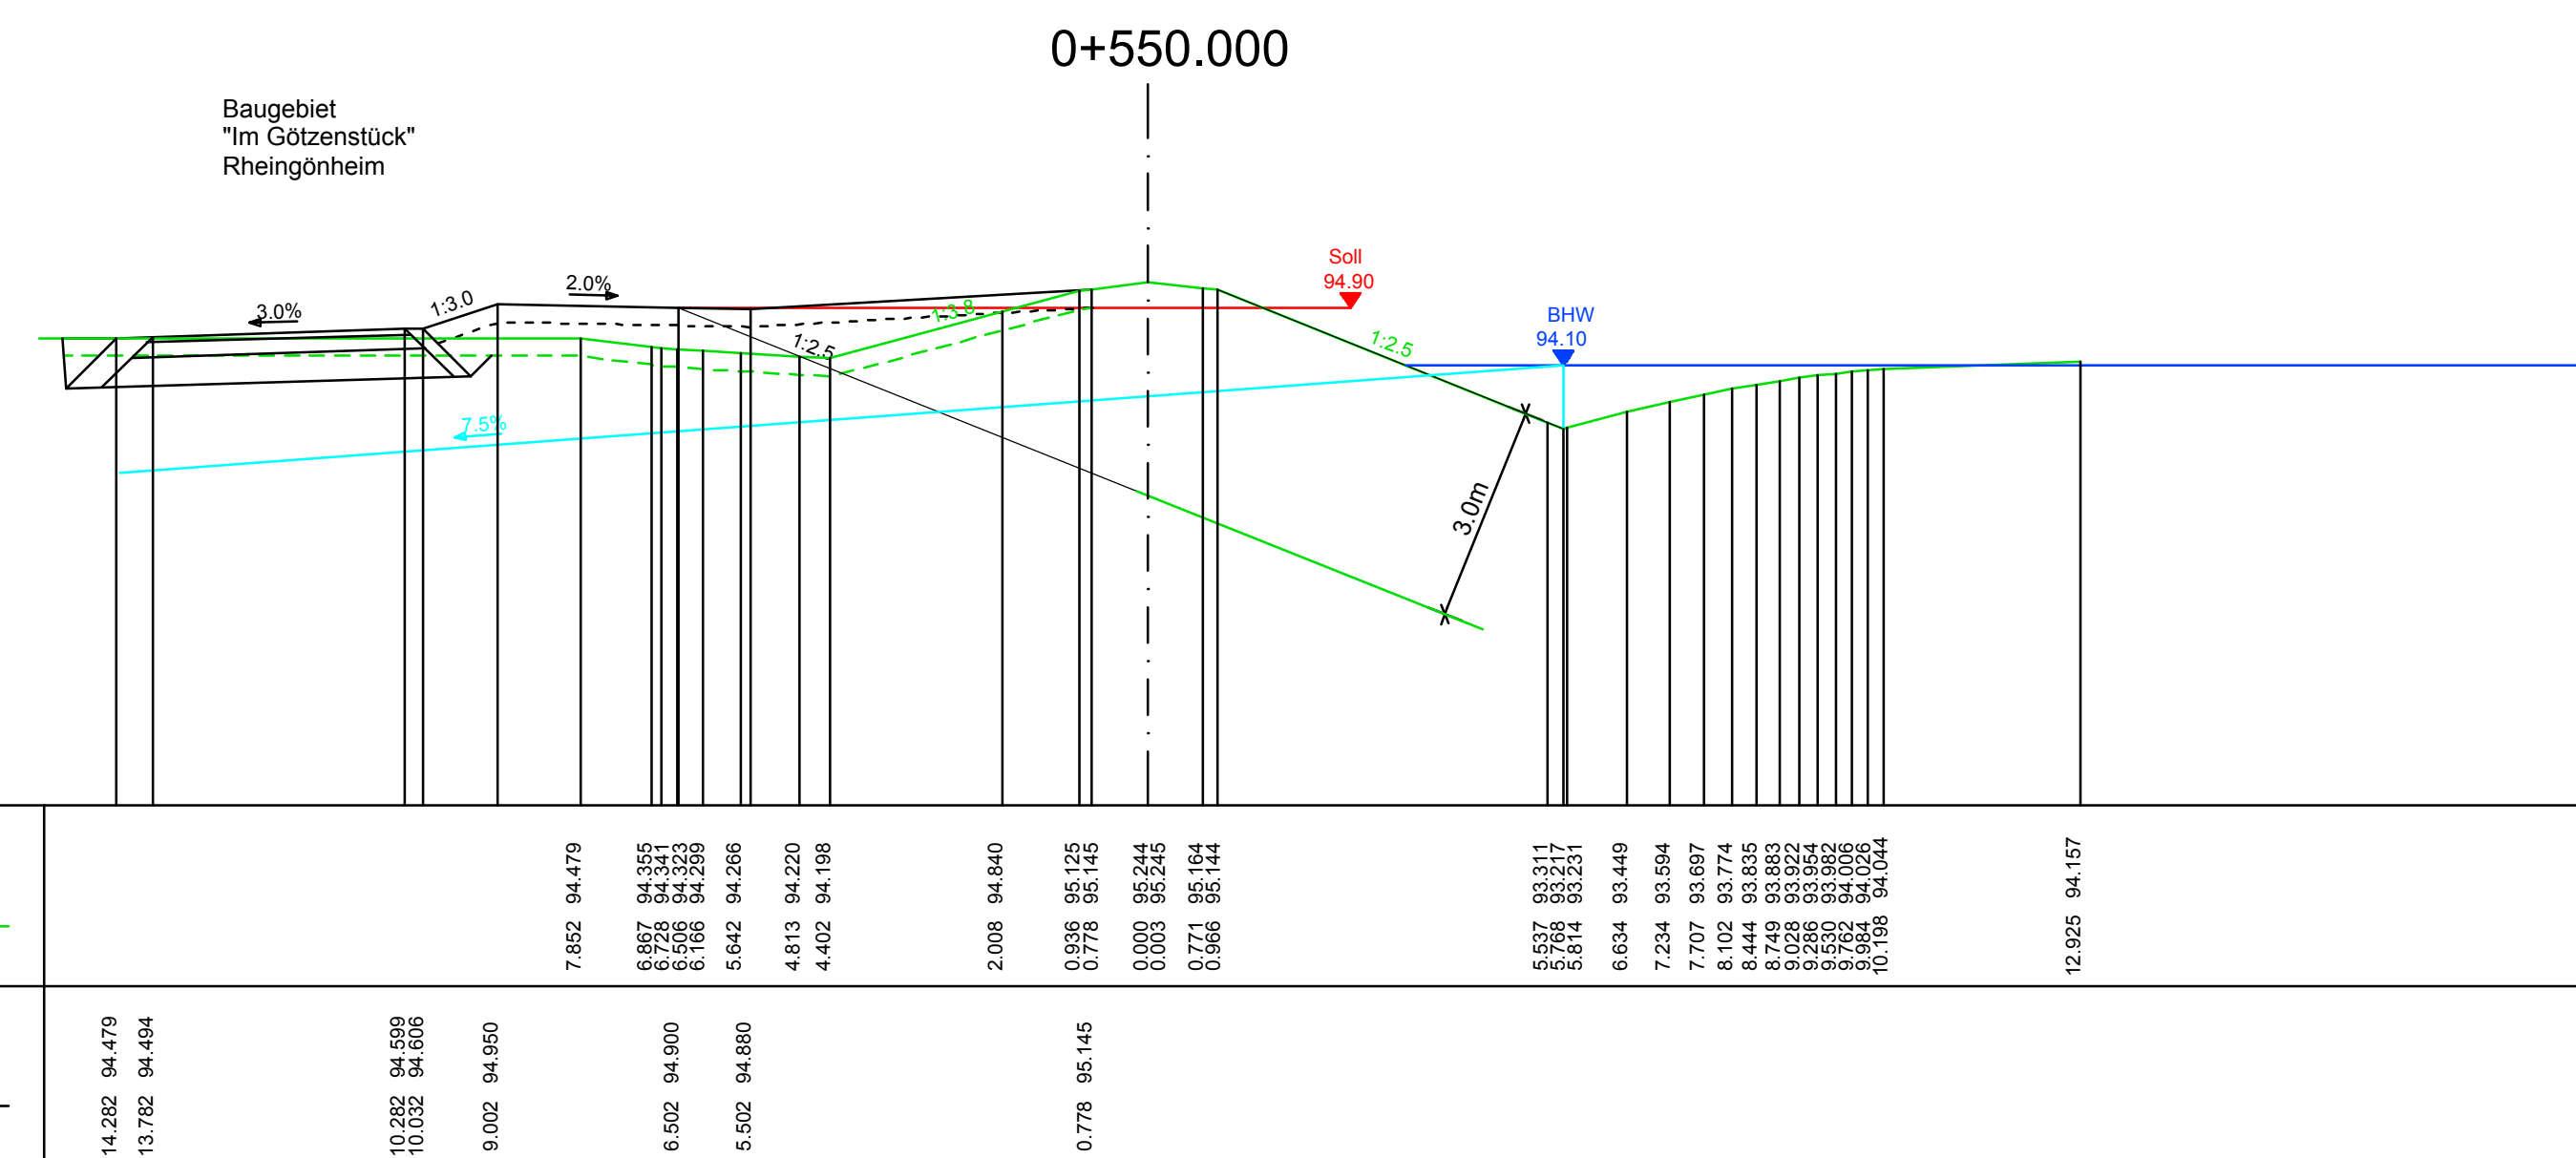


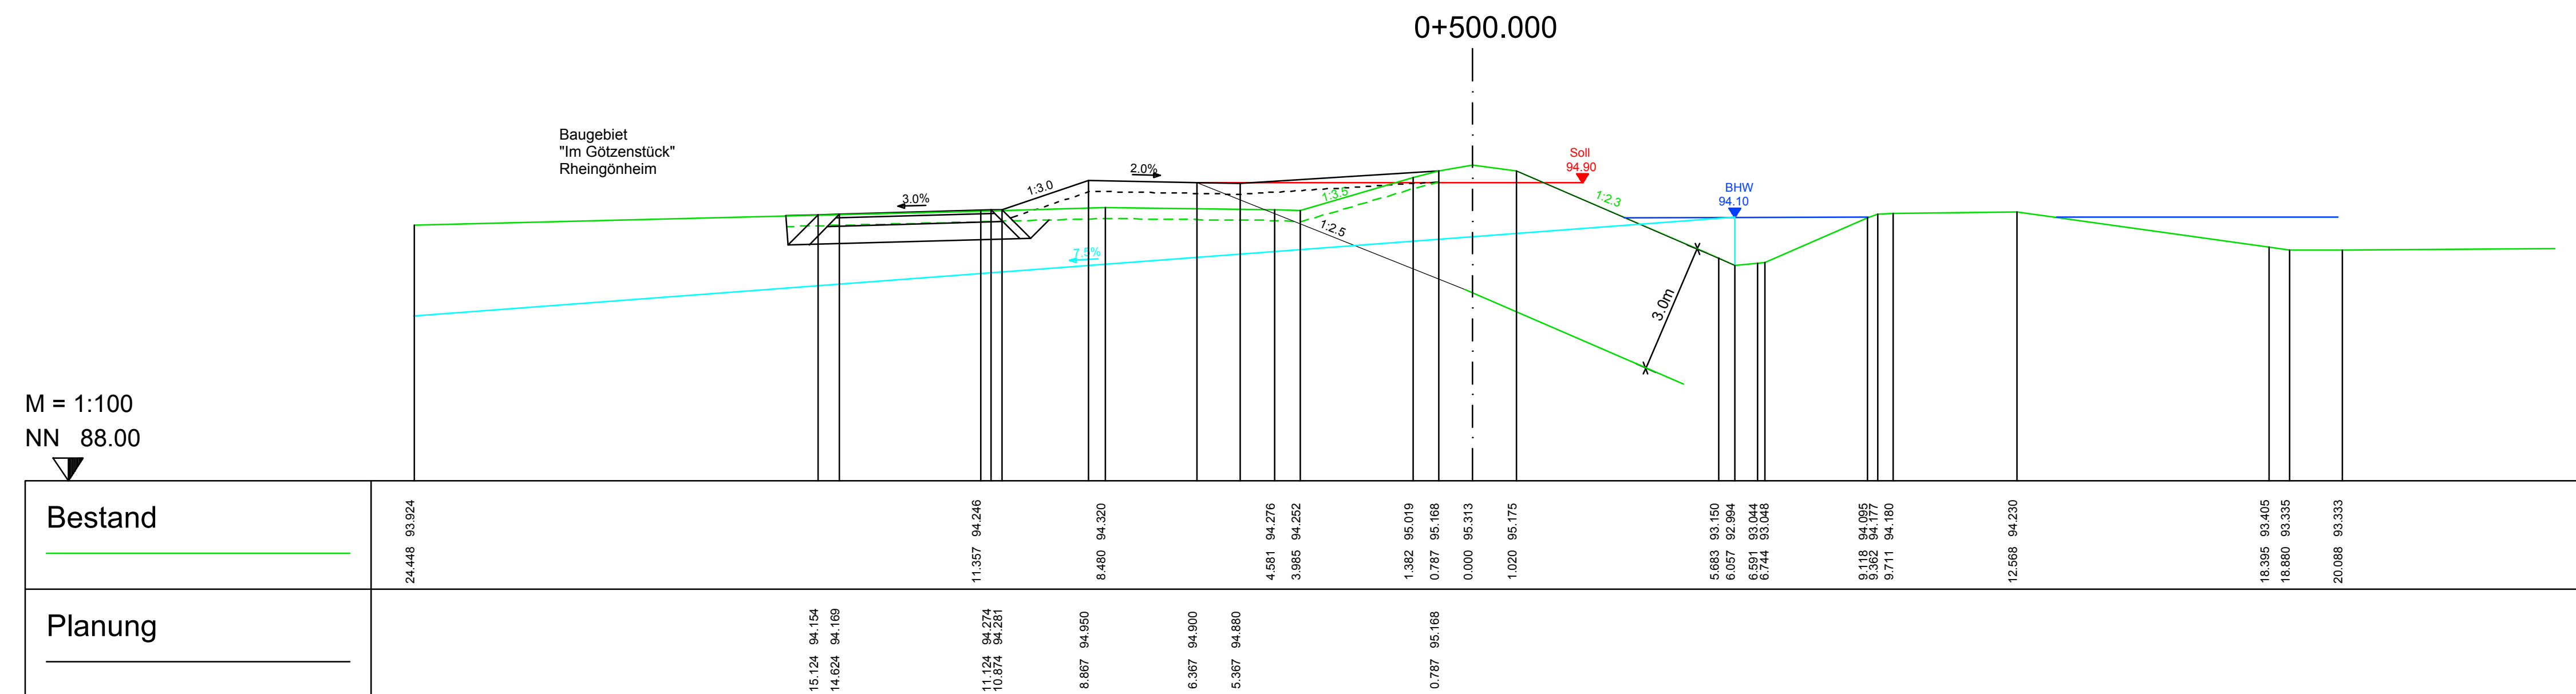

GEÄNDERT			
GEÄNDERT			
GEÄNDERT			

PLANFESTSTELLUNG			
			
			
ipr Consult INGENIEURGESELLSCHAFT BERATUNG PLANUNG BAULEITUNG ERHALTUNG PAPPON-RIEDEL mbH WASSER ABWASSER ABFALL VERKEHR		WIENSTR 58 67433 NEUSTADT Tel 06321/870601 Fax 31081	

GEWÄSSERZWECKVERBAND REHBACH – SPEYERBACH WASSERBAU – AUSBAU SANIERUNG DER NÖRDLICHEN REHBACHDEICHE	PROJEKT NR.:	3	5	5	2	4
	PLAN NR.:	5		2.4		
		1	INDEX			

QUERPROFILE STATION 0+400 – 0+600			AUFTRAGGEBER
STAND	13.01.2017		
BEARB. / GEZ.	Loerke	Bundschuh	
GEPRÜFT			
GESEHEN			

NEUSTADT	MASSSTAB
JANUAR 2017	1:100

VERBODEN	0+400+13.47	0+400+13.47	0+400+13.47	0+400+13.47	0+400+13.47
----------	-------------	-------------	-------------	-------------	-------------