
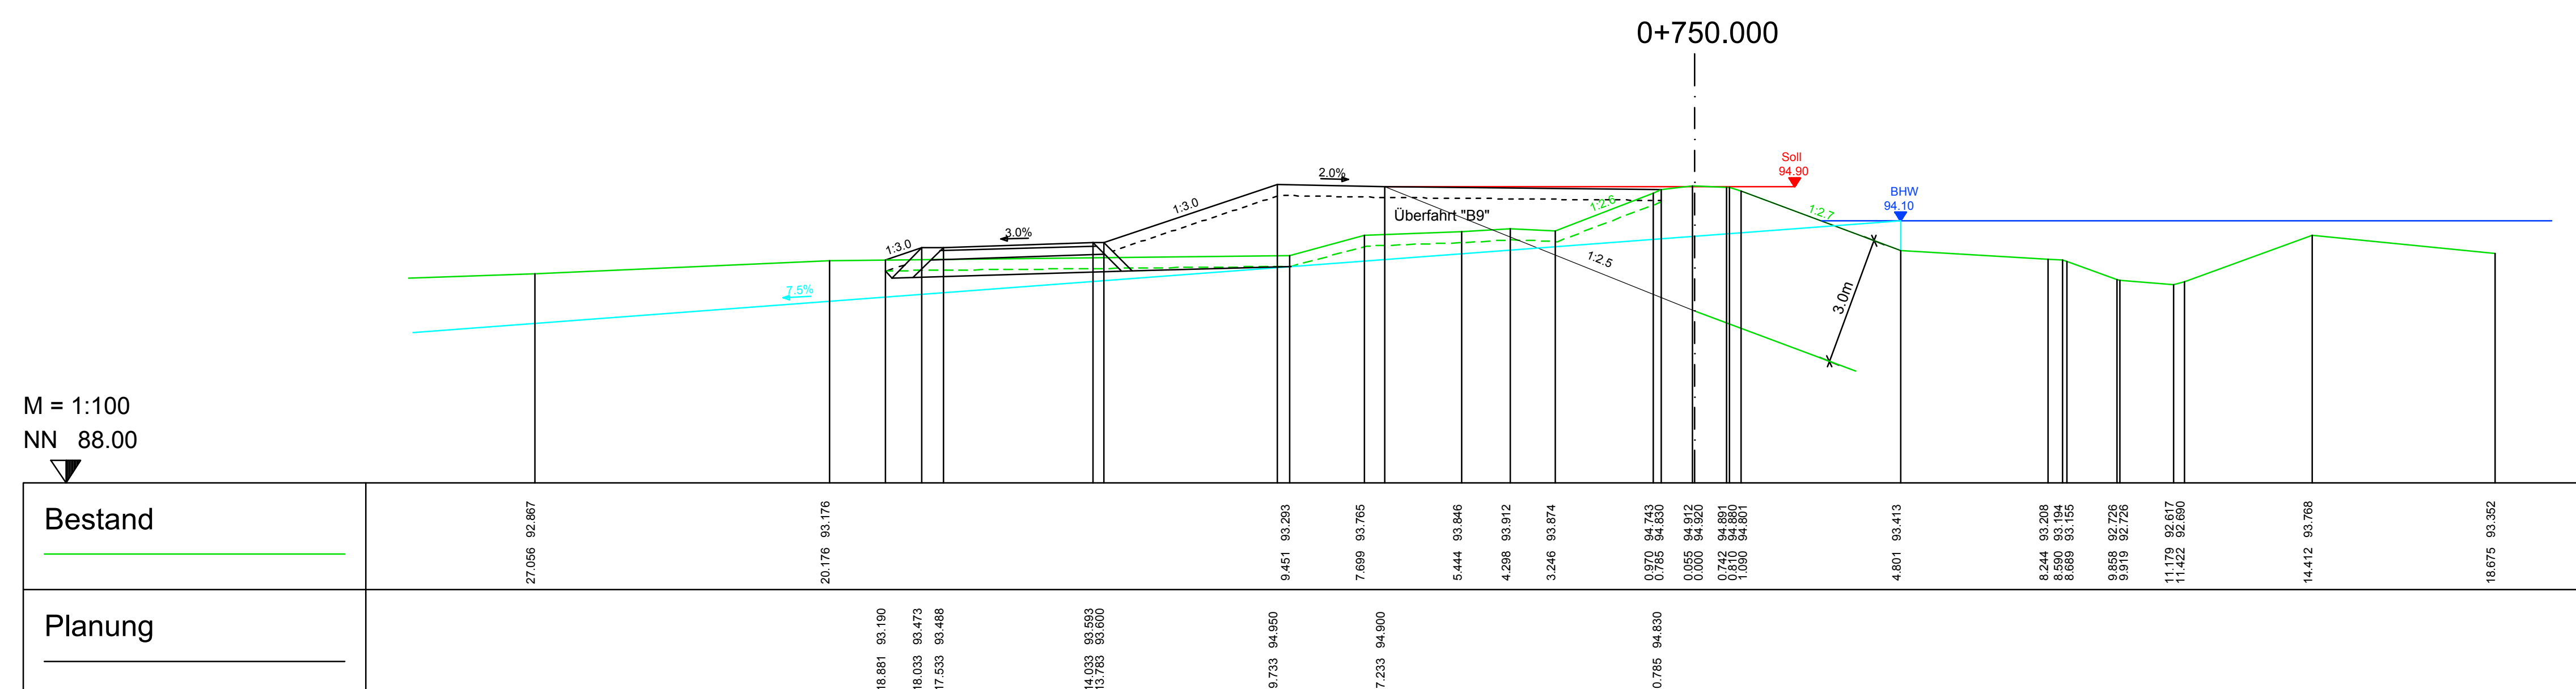
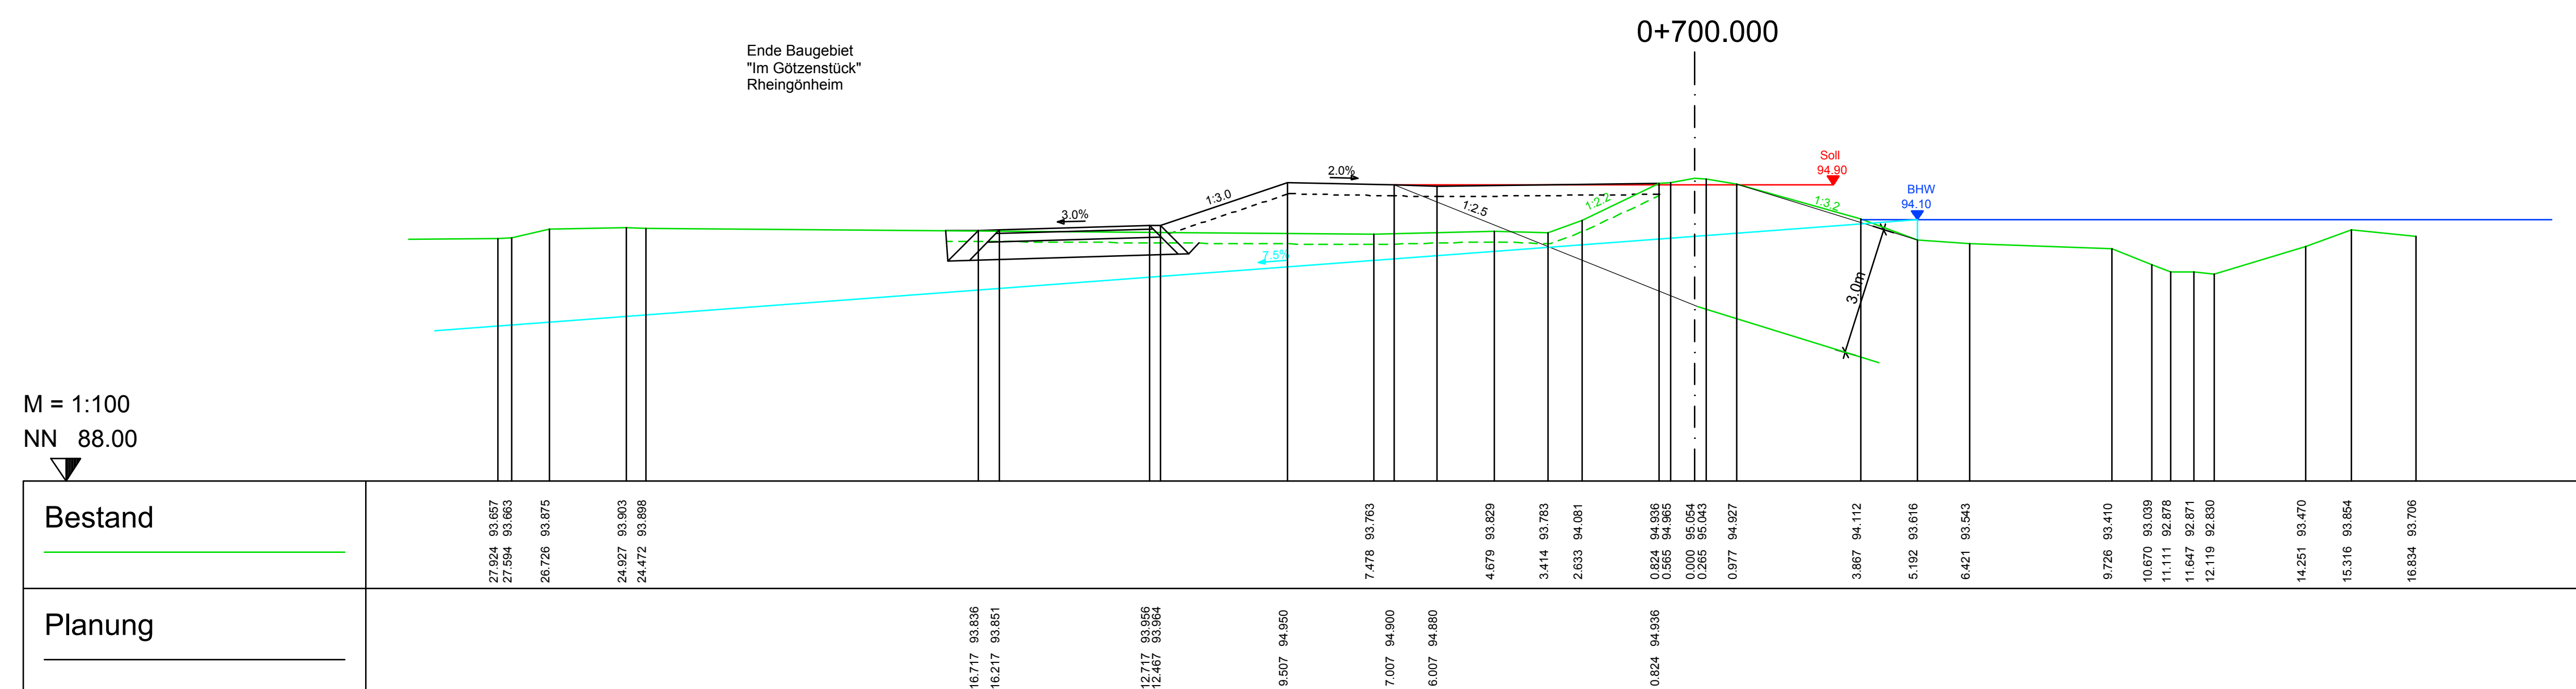


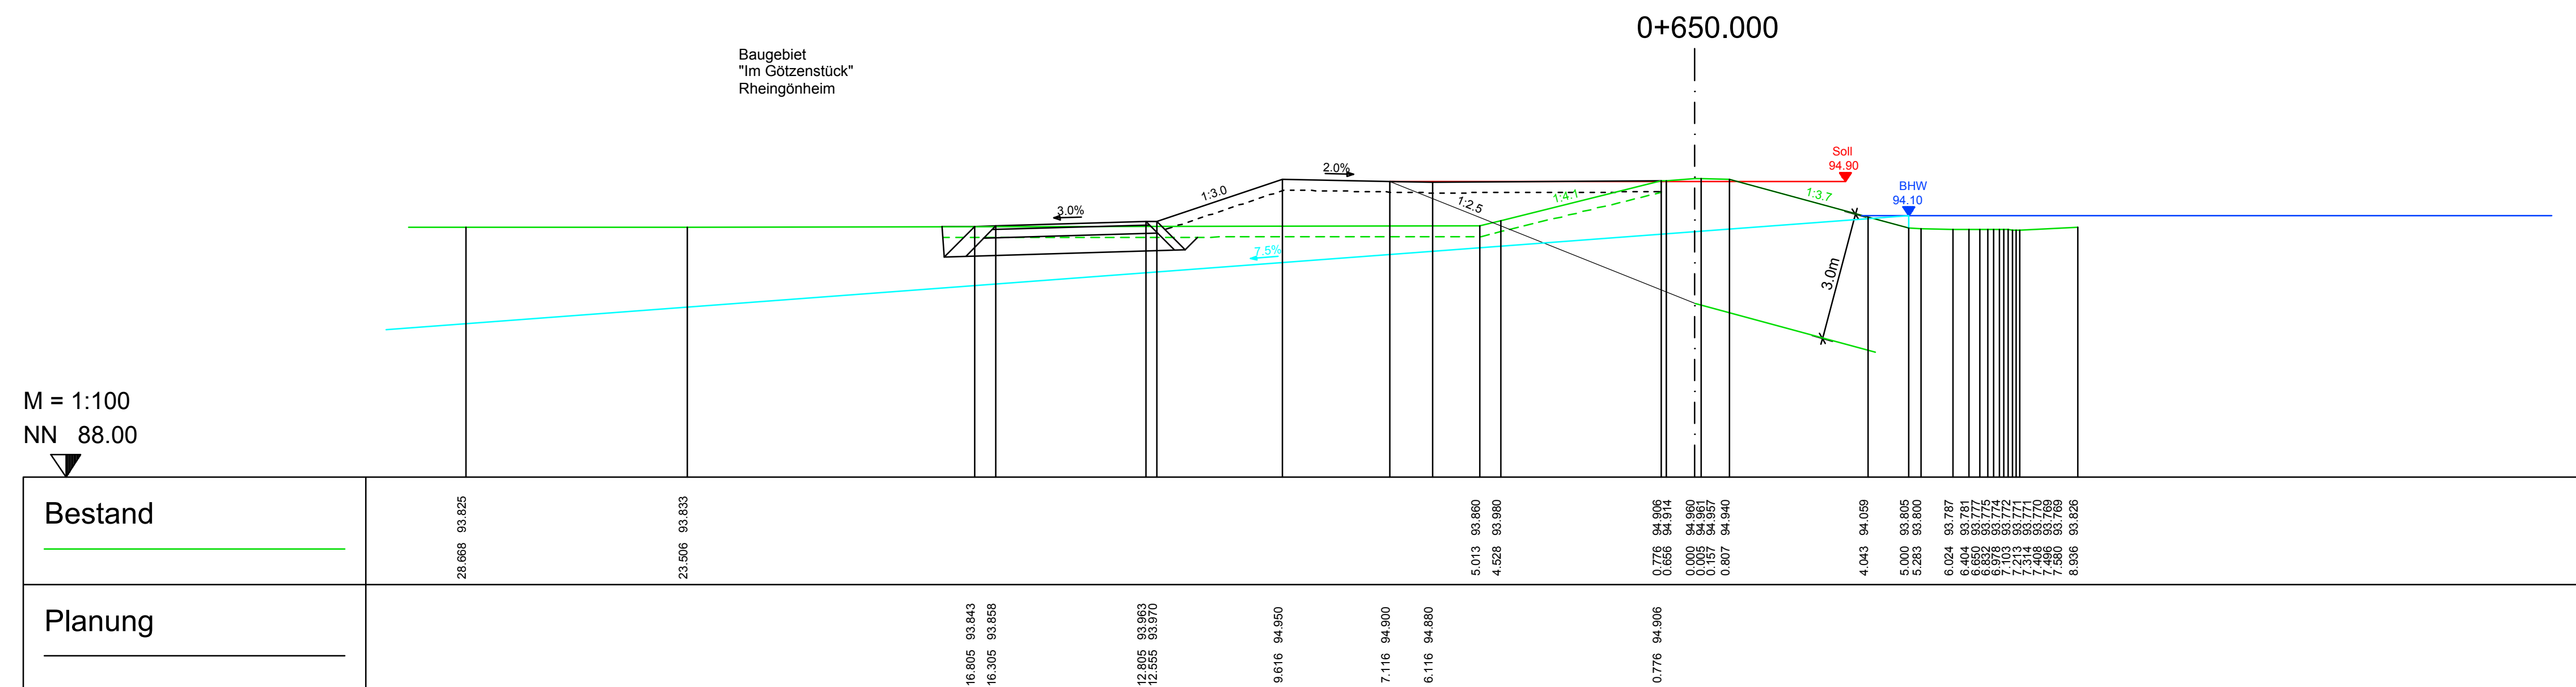

GEÄNDERT								
GEÄNDERT								
GEÄNDERT								
PLANFESTSTELLUNG								
ipr Consult			 					
INGENIEURGESELLSCHAFT BERATUNG PLANUNG BAULEITUNG ERHALTUNG			WIESENSTR.58 67433 NEUSTADT					
PAPPON+RIEDEL mbH WASSER ABWASSER ABFALL VERKEHR			Tel. 06321/870601 Fax 31081					
GWÄSSERZWECKVERBAND REHBACH – SPEYERBACH WASSERBAU – AUSBAU SANIERUNG DER NÖRDLICHEN REHBACHDEICHE			PROJEKT NR.:	3	5	5	2	4
			PLAN NR.:	5		2.5		
				1	INDEX			
			AUFTRAGGEBER					
QUERPROFILE STATION 0+650 – 0+750								
STAND		13.01.2017		NEUSTADT				
BEARB./GEZ.	Loerke	Bundschuh	JANUAR 2017					
GEPRÜFT			MASSSTAB					
GESEHEN			1:100					